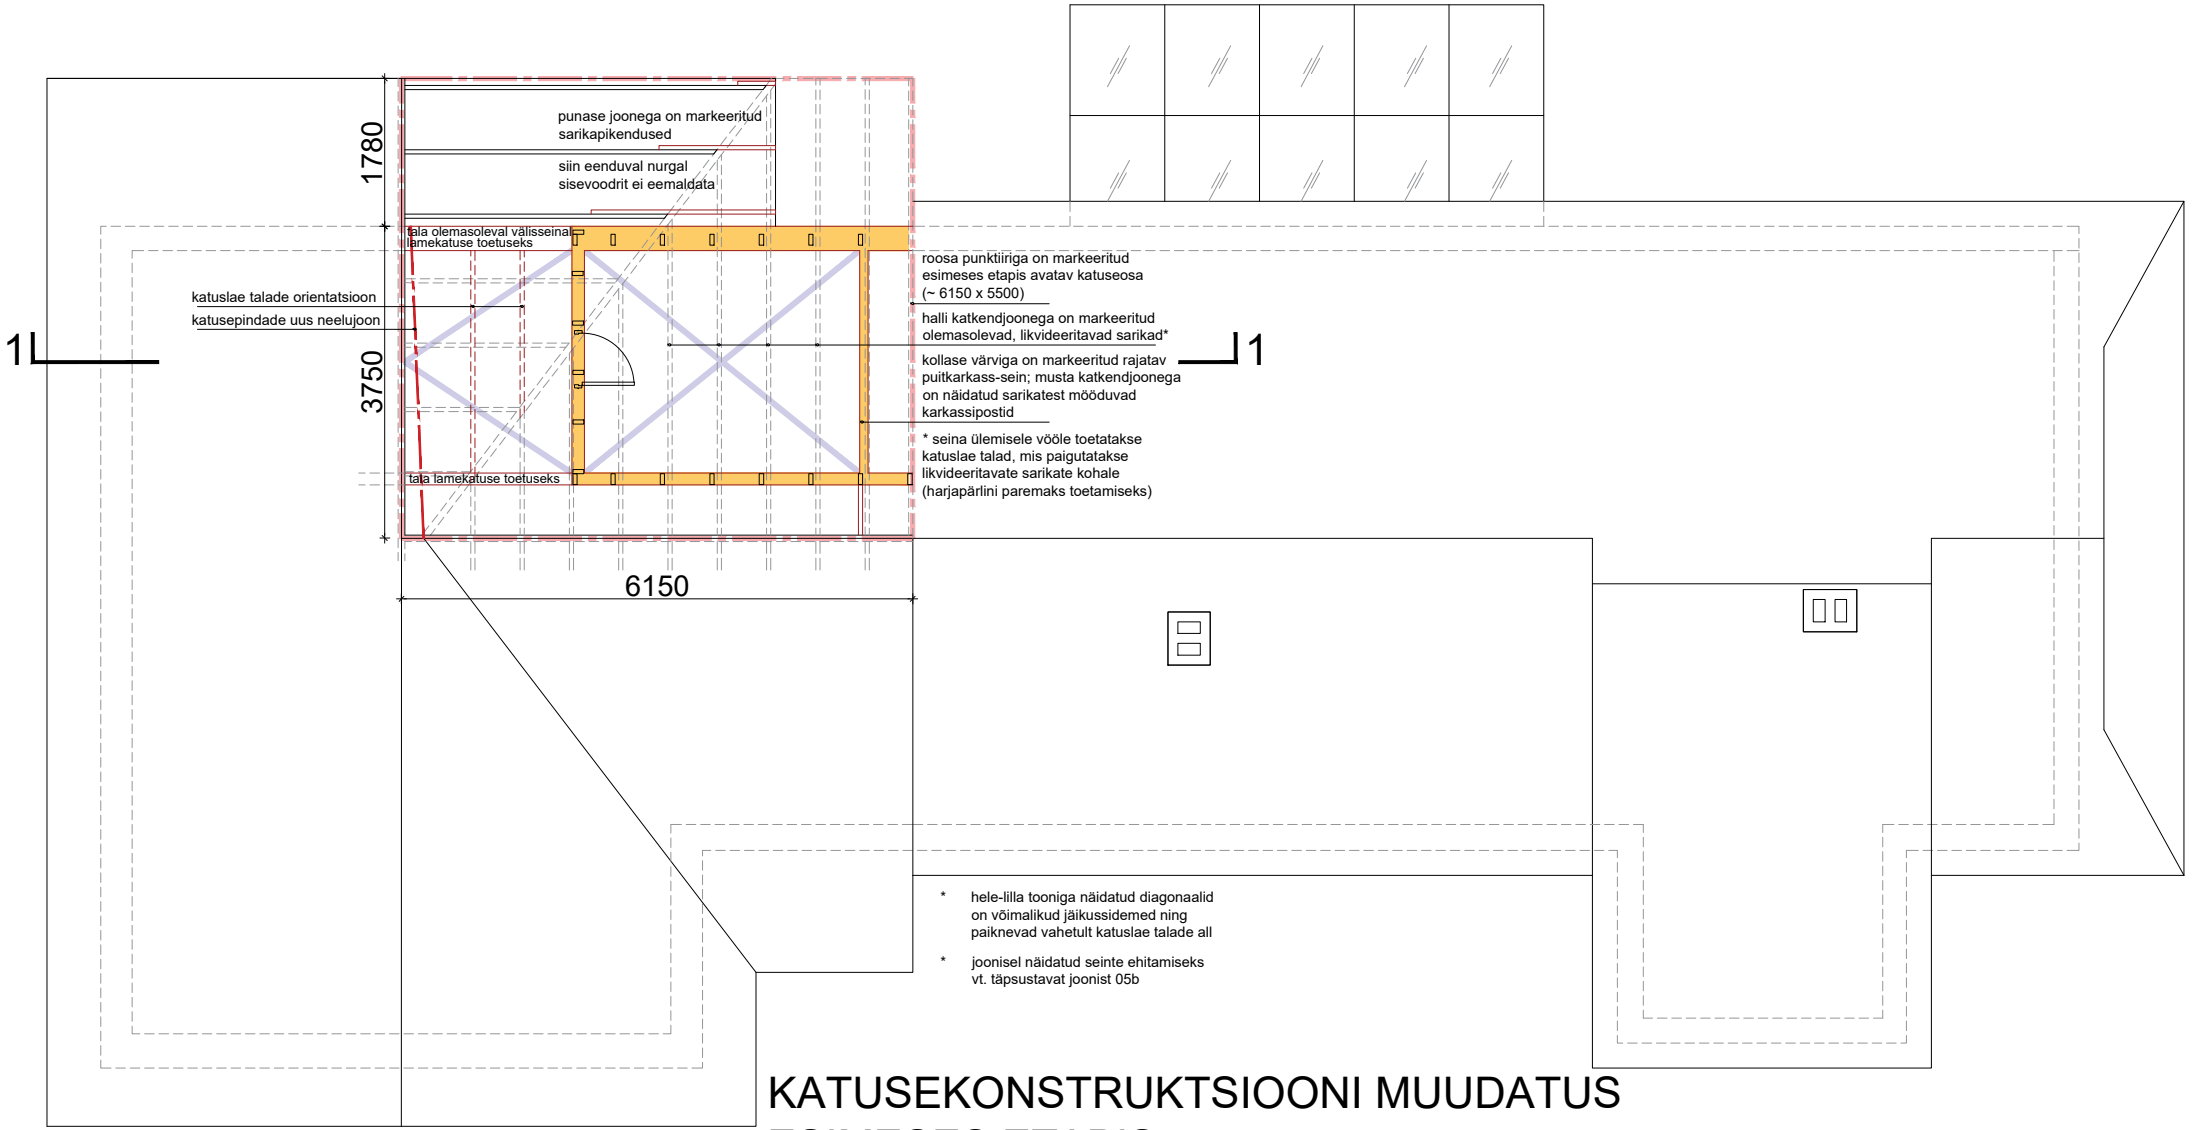


KATUSEKONSTRUKTSIOONI MUUDATUS ESIMESES ETAPIS