


2. KORRUSE PLAAN

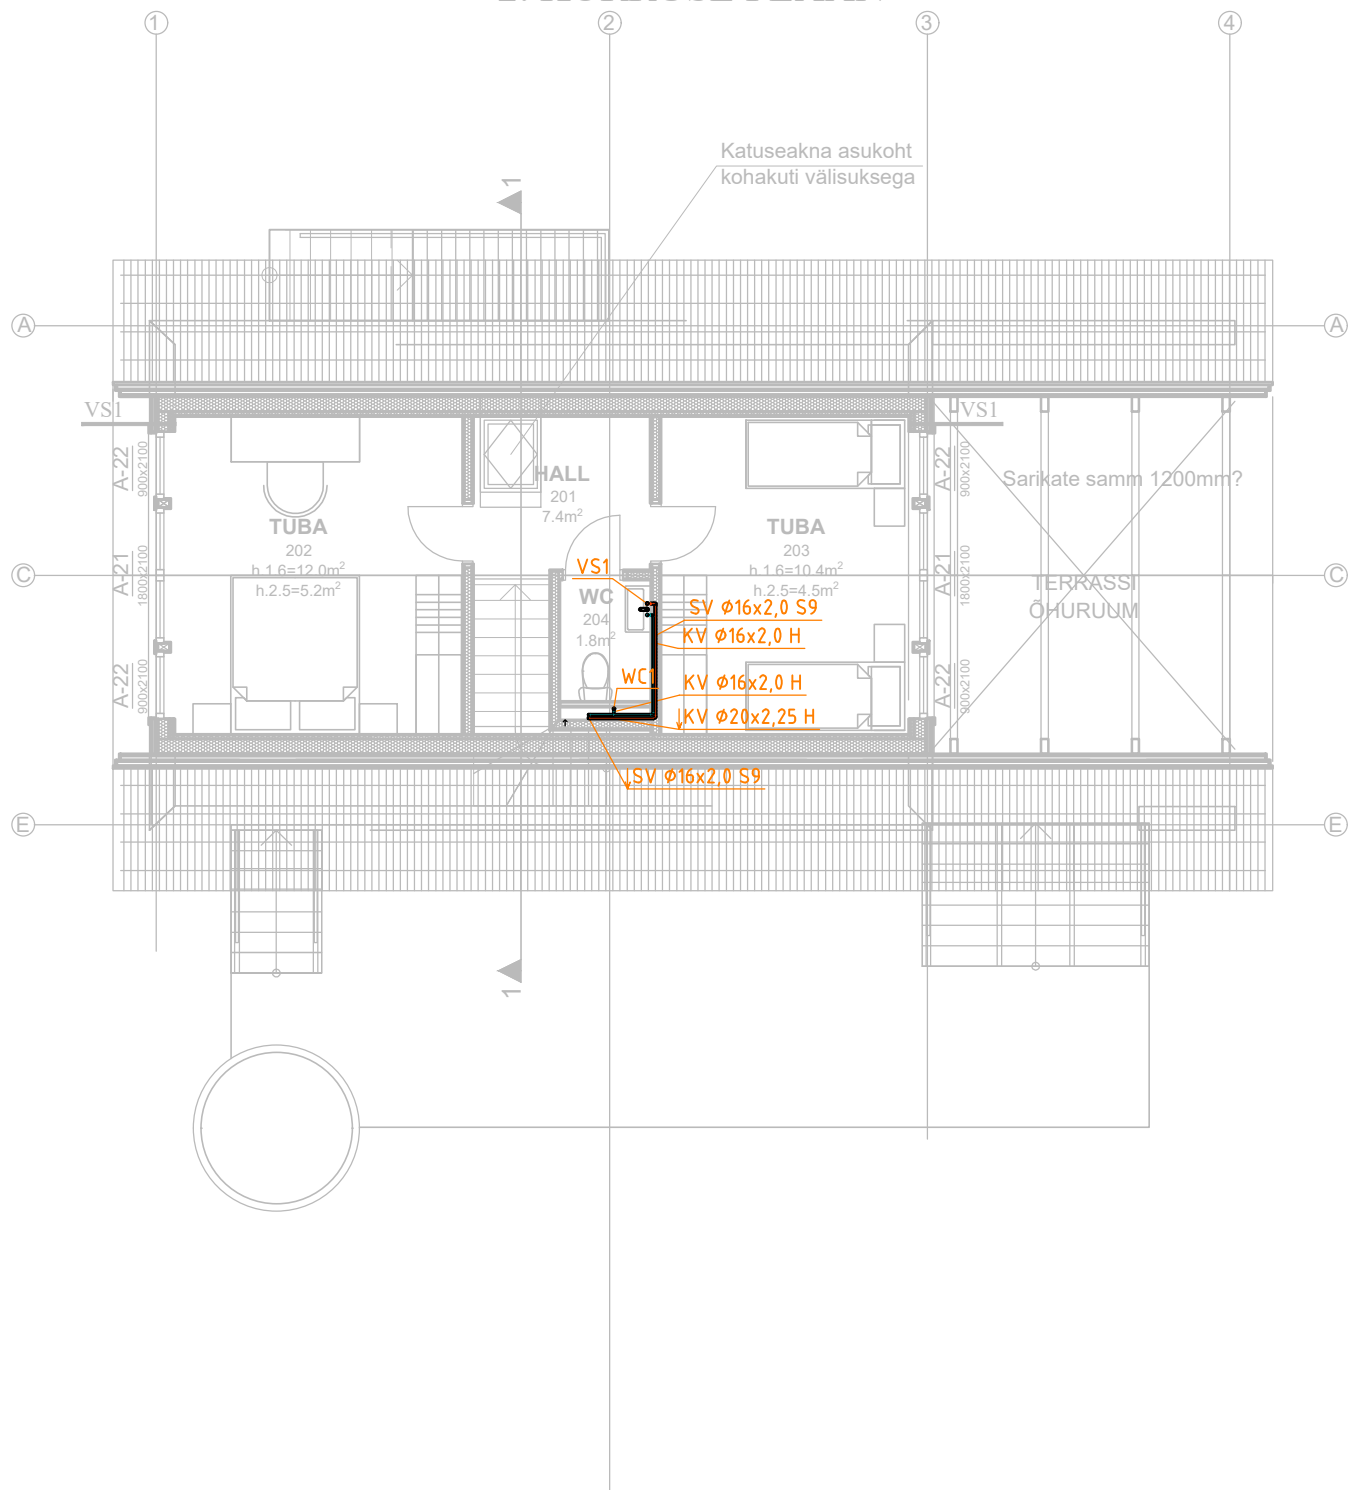

TINGMÄRGID

- KV Dn - PROJEKTEERITUD KÜLMAVEETORUSTIK LAE ALL
— SV Dn - PROJEKTEERITUD SOOJAVEETORUSTIK LAE ALL
— SVR Dn - PROJEKTEERITUD SOOJAVEE RINGLUSTORUSTIK LAE ALL

- PM - PESUMASIN
⌘ - KUULKRAAN
KVS1 - KÖÖGIVALAMU SEGISTI
DS - DUŠŠISEGISTI KOOS KÄSIDUŠŠIGA
WC1 - ALT VÄLJAVOOLUGA WC-POTI ÜHENDUS
VS1 - VALAMU SEGISTI
SI... - SOOJUSISOLATSIOON (NUMBER- ISOLATSIOONI SERIA)
H - HÜLS

ISOLATSIOONI SEERIAD

Toru ø	Seeria 21			Seeria 22			Seeria 23			Seeria 24			Seeria 25		
d _u	s	a	b	s	a	b	s	a	b	s	a	b	s	a	b
mm	mm			mm			mm			mm			mm		
10...49	20	90	60	30	110	70	40	130	80	50	150	90	60	210	120
50...89	30	110	70	40	130	80	50	150	90	60	170	100	100	260	140
90...169	40	130	80	50	150	190	60	170	100	80	210	120	120	300	170

kus:

s- isolatsiooni paksus

a - kahe toru vahekaugus välispinnast (isolatsioonita)

b - toru vahekaugus konstruktsioonist (isolatsioonita)

MÄRKUSED

- PROJEKTEERITUD MAJANDUS-JOOGIVEESÜSTEEMI VEETORUD MONTEERIDA NT. VEEVARUSTUSE KIHTSEIN-PLASTTORUDEST.
- PROJEKTEERITUD VEETORUSTIKUD ISOLEERIDA TABEL 1 JÄRGI.
- VEEVÕTUSEADMETE ÜHENDUSED TEHA TORUGA Ø16x2.0 (DUŠI- JA VANNIÜHENDUSED TORUGA Ø20x2.25)
- VEETORUSTIKUD PAIGALDADA RIPPLAE PEALE, KUI JOONISEL EI OLE TEISITI NÄIDATUD.
- ÜHENDUSTORUSTIKUD SANITAARSEADMETEGA PAIGALDADA SÜVISTATULT HÜLSIS PÕRANDA VÕI SEINAKONSTRUKTSIOONI SISSE.
- PLASTTORUDE LÄBIVIIGUD TULETÕKKETARINDTEST VARUSTADA TULETÕKKEMANSETTIDEGA, TULETÕKKEMÄHISTEGA VÕI TORUD KUNI Ø50 mm SPETSIAALSE TULETÕKKE SILIKOONIGA.
- TORUSTIKU LÄBIVIIGUDE TEGEMISEL TULEB JÄLGIDA KONSTRUKTIIVSE JA ARHITEKTUURSE OSA JOONISEID.
- TORUSTIKE PAIGALDAMISEL ARVESTADA TEISTE ERIOSADEGA.
- TORUSTIKE KÕRGUSED ANTUD MILLIMEETRITES KORRUSE PÕRANDAST TORU TSENTRISSE. 3 KORRUSE PÕRAND=+6400mm.