


Lõige T-01-bis

VS-01

Kergplokk Bauroc 500 Ecoterm+

PP-01

Viimistlus 20 mm
Beton pörandaküte 80 mm
Ehituskile
Soojustus EPS120 50 mm
R/B C25/30 plaatvundament 150 mm+vörk Ø10 200x200mm
Soojustus EPS120 100 mm
Radoonitõkkele
Soojustus EPS120 100+100 mm
Killustikalus 16/32 200 mm
Geotekstiil
Tihendatud pinnas

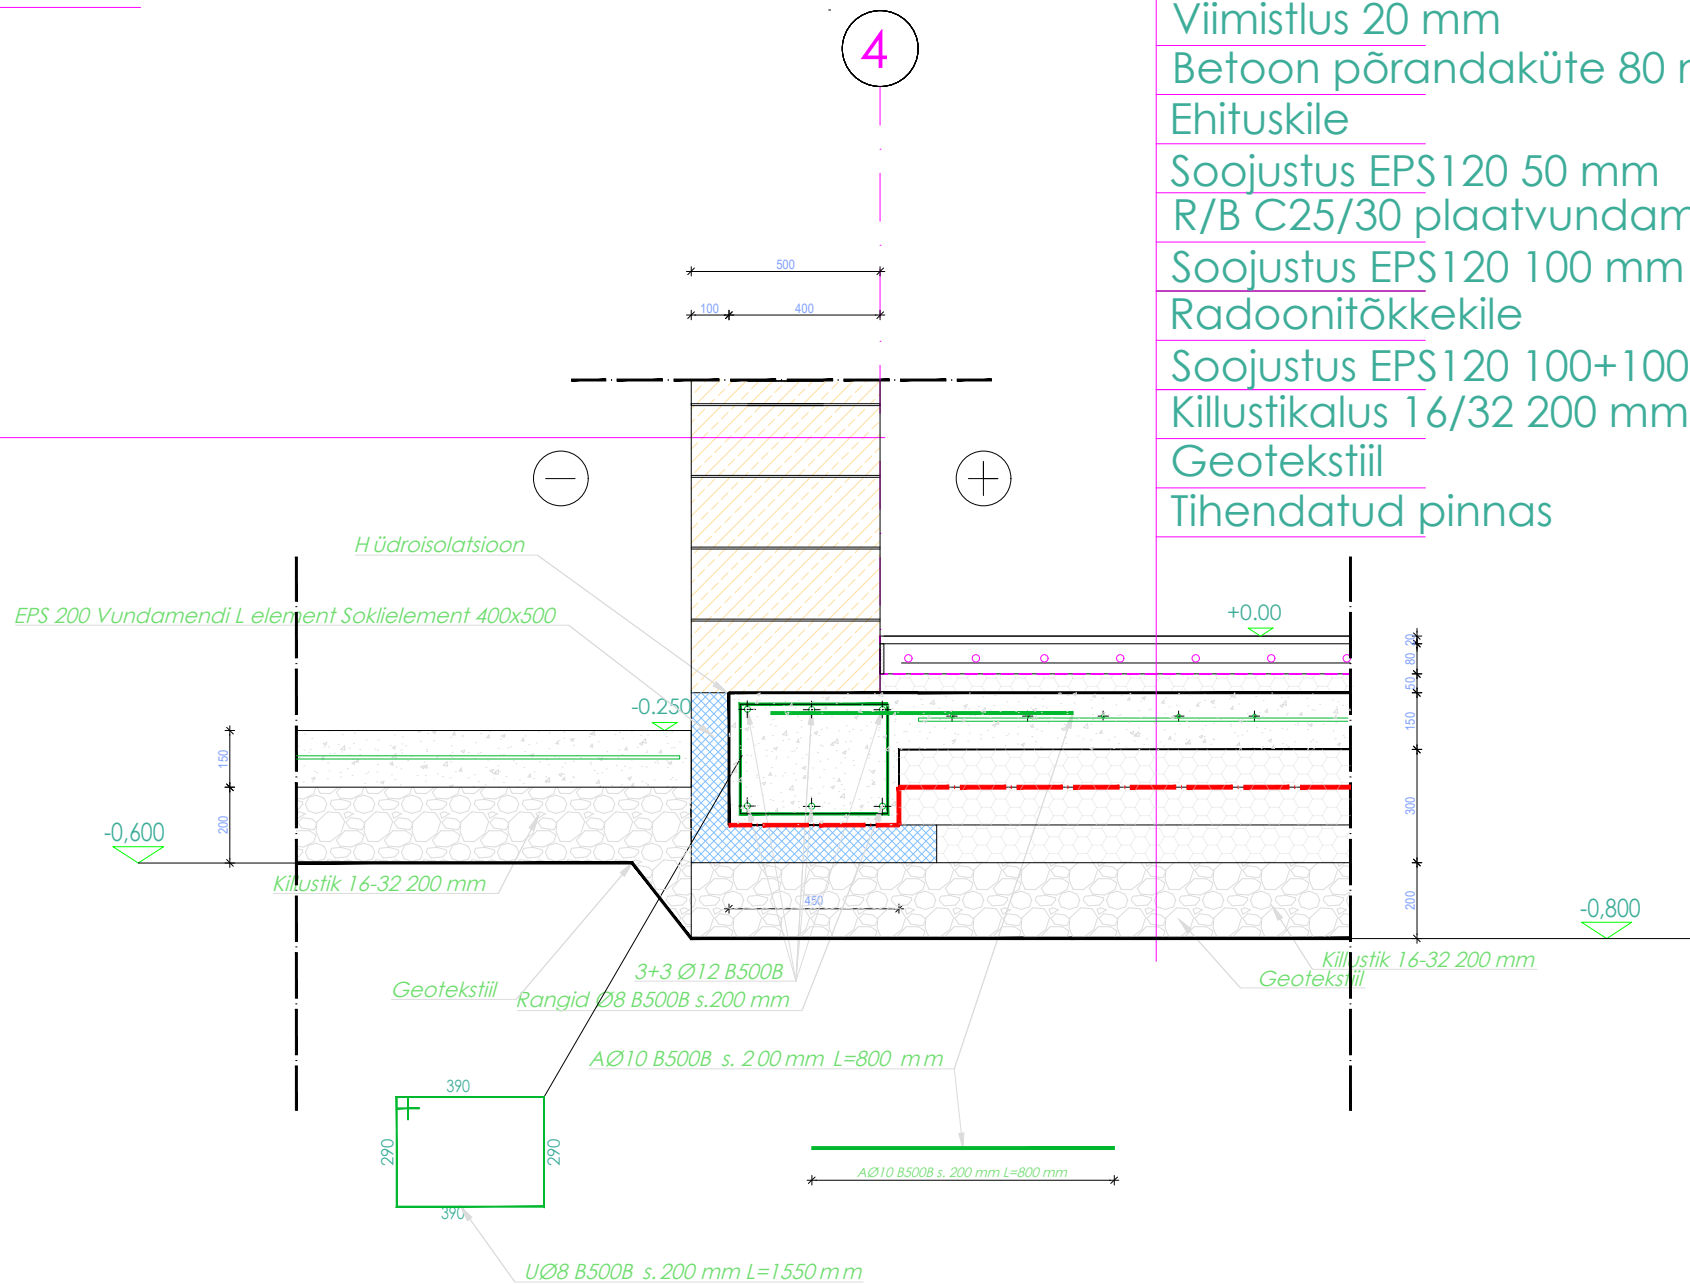

Märkused:

- Suhtelisele kõrgusmärgile +0,000;
- Vundamendid rajada tihendatud killustikalusele 200mm
- Vundament armeerida üksikvarrastega, mis on seotud vörkudeks vastavalt armeerimisjoonistele.
- Armatuuri kaitsekiht valida vastavalt keskkonnaklassile, kui joonisel ei ole märgitud teisiti.
- Armatuur jätkata ülekattega 40xØ. Nurkades ja liidetes jätkata L-kujulise armatuuriga (B500B).
- Vundamenditaldmikud: Betoon: keskkonnaklass XC2. Betoon C 25/30 - Armatuur: B500B
- Killustikaluse tihedus kt=97, E1=60MPa, üldine def moodul min 100MPa.

objekt:	Üksielamu vundamendi põhiprojekt	töö nr:	2532_PP
aadress:	Sõmeru küla, Kiili Vald,	Projekt liik	Ehitusprojekt
tellij:		staadium:	Põhiprojekt
joonis:	Sõlm T-01-bis	joonise nr:	T-01-bis
		mõõtkava:	1:50
		loodud:	10.07.2025
		tüüp:	v02