

TALLINNAS, KESKLINNA RAJONIS,
ASUVA

MAJAVALDUSE PLAAN

MAJAVALDUSE KOOSSEIS: KAHEKORRUSELINE KATUSE-
KORRUSEGA PUIDUST ELUMAJA
MAJAVALDUSE VALDAJA: TALLINNA LINNA TSN


MAJAVALDUSE VALDAJA ALLKIRI
" " 1958.A.

ASENDIPLAAN

Jooksvad mündatused
läbi viidud „22” 07. 1969.
tehnik-inventariseering: *Stojan*
Kontrollitud „22” 07. 1969. a.
tehnik-inventariseering: *Stojan*

KUSTUTATUD


„09” 1970. a.

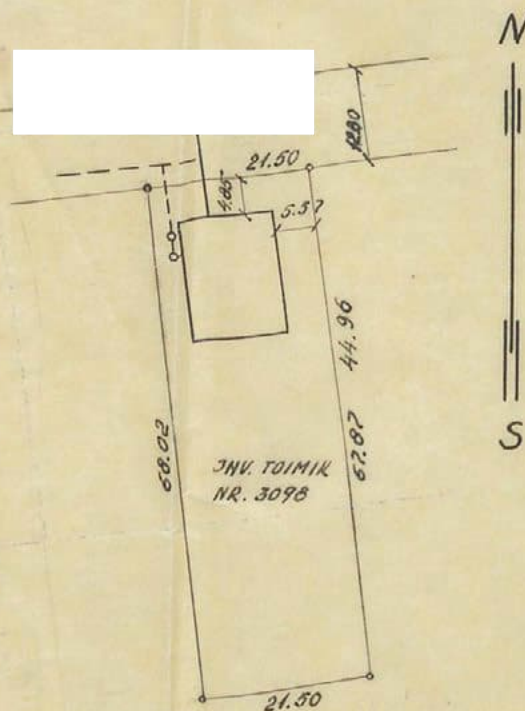


HOONESTATUD PIND 197 M²
TÄISEHITATUD PIND 197 M²
MAHT 2057 M³

KRUNDI PIND 1461 M²
TÄISEHITUSE % 13

MÕÖT 1:1000

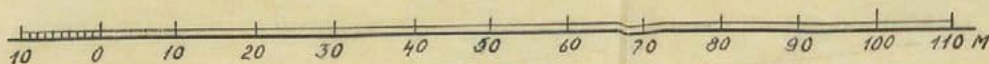


KELDRIKORRUS

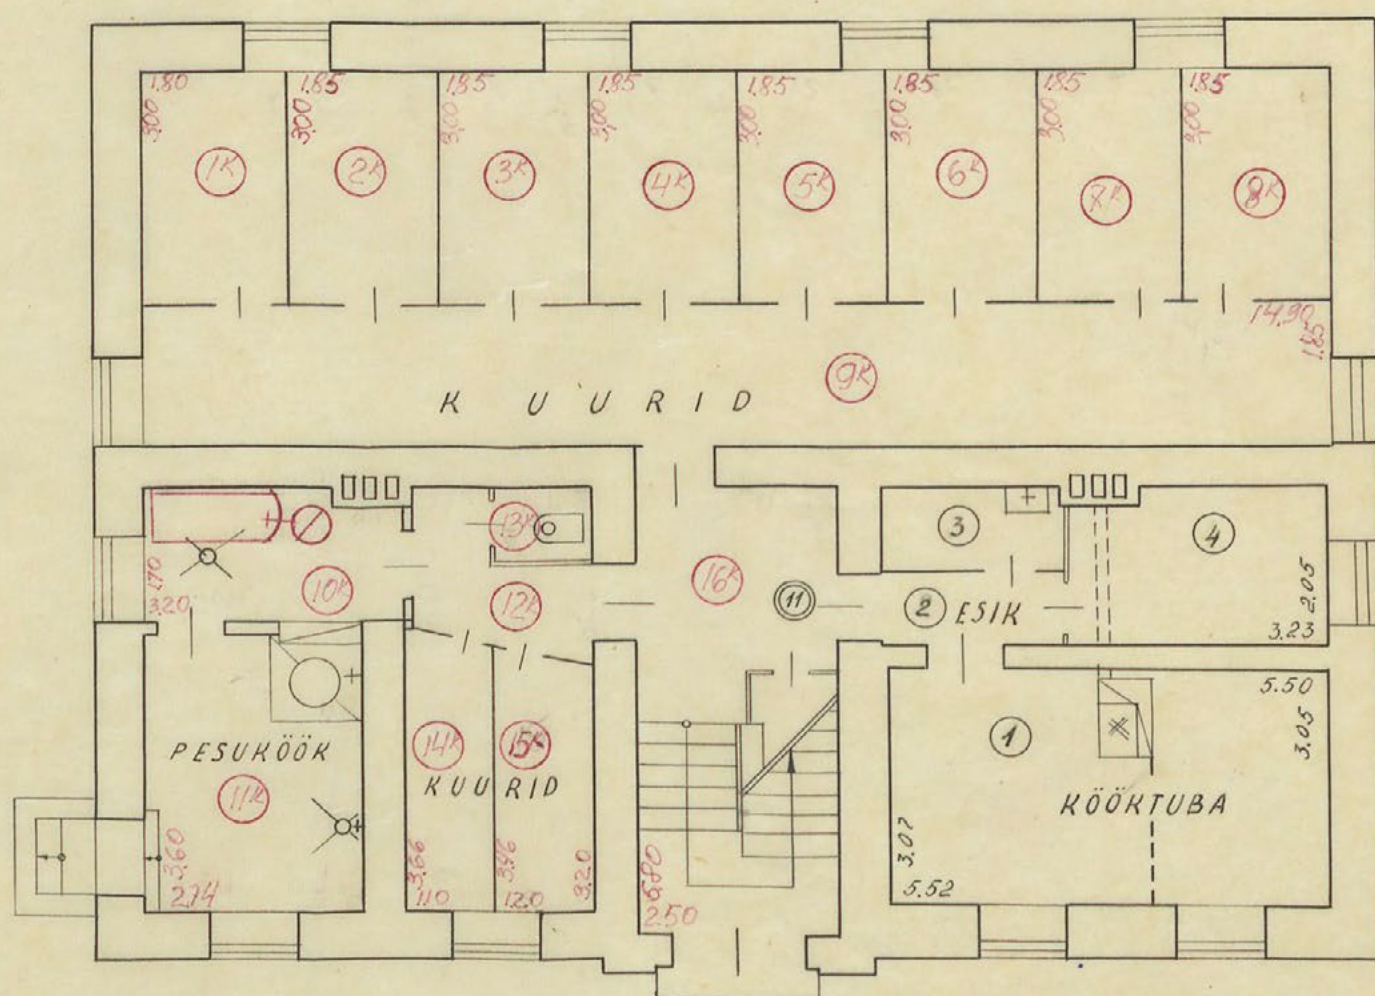

1. KORRUS

56,58

A

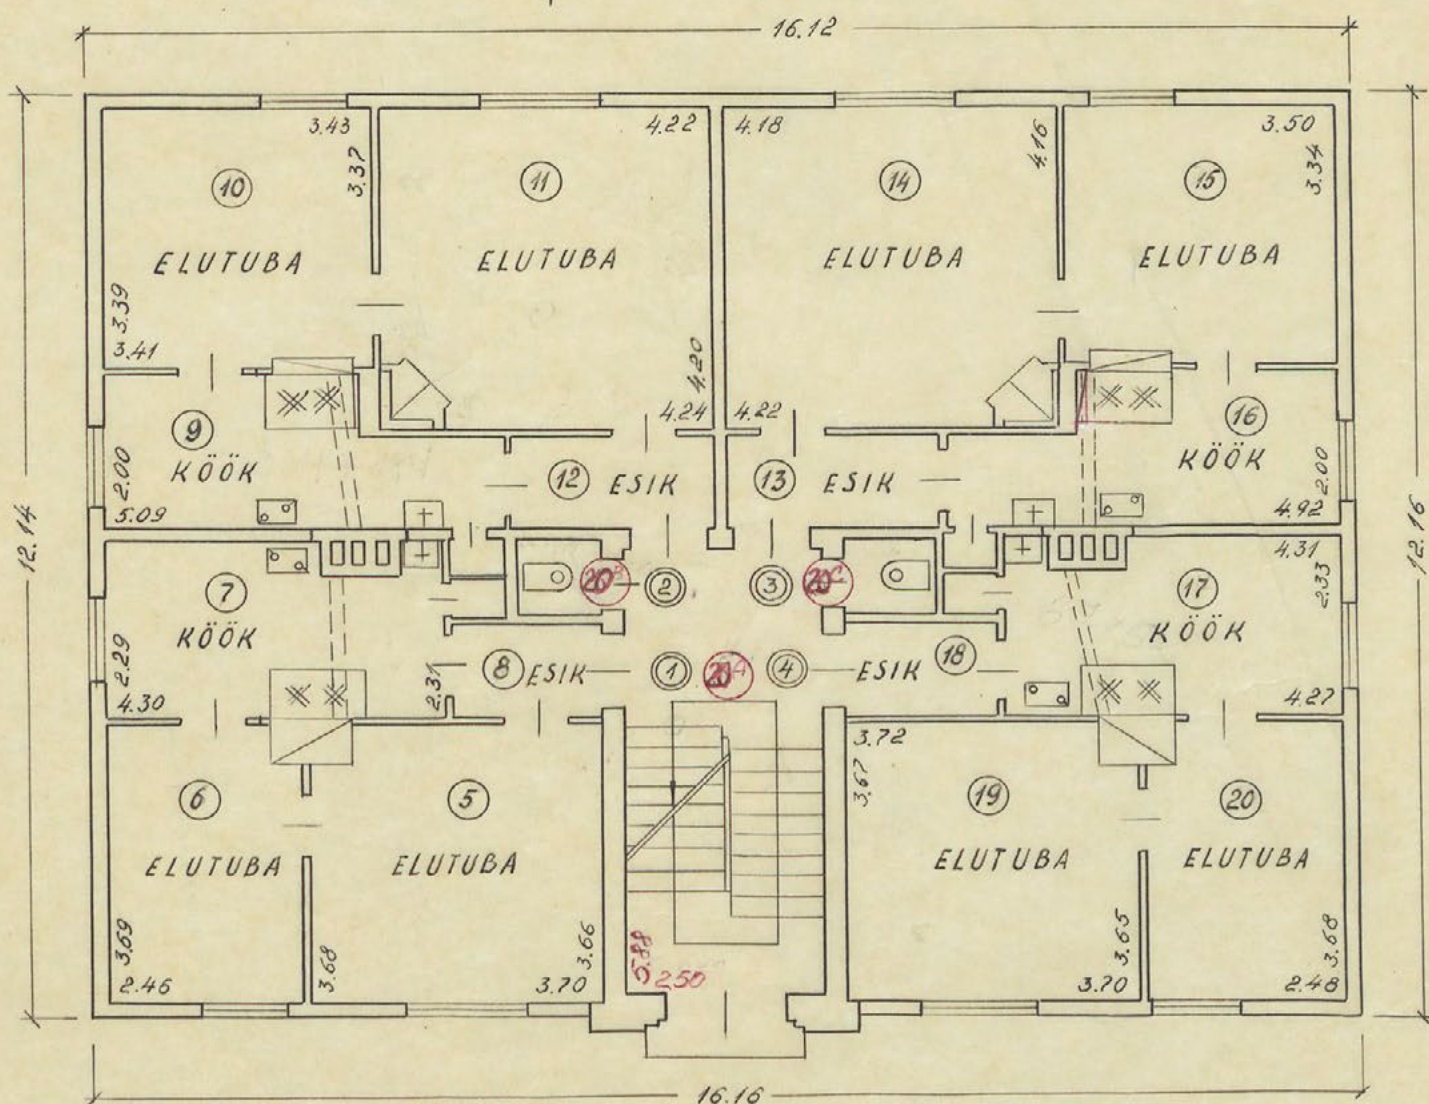


A


Katus. 450 = 197 x 152 =
= 299.
fassaad. mit 588.

Kiamebla 30.


2. KORRUS

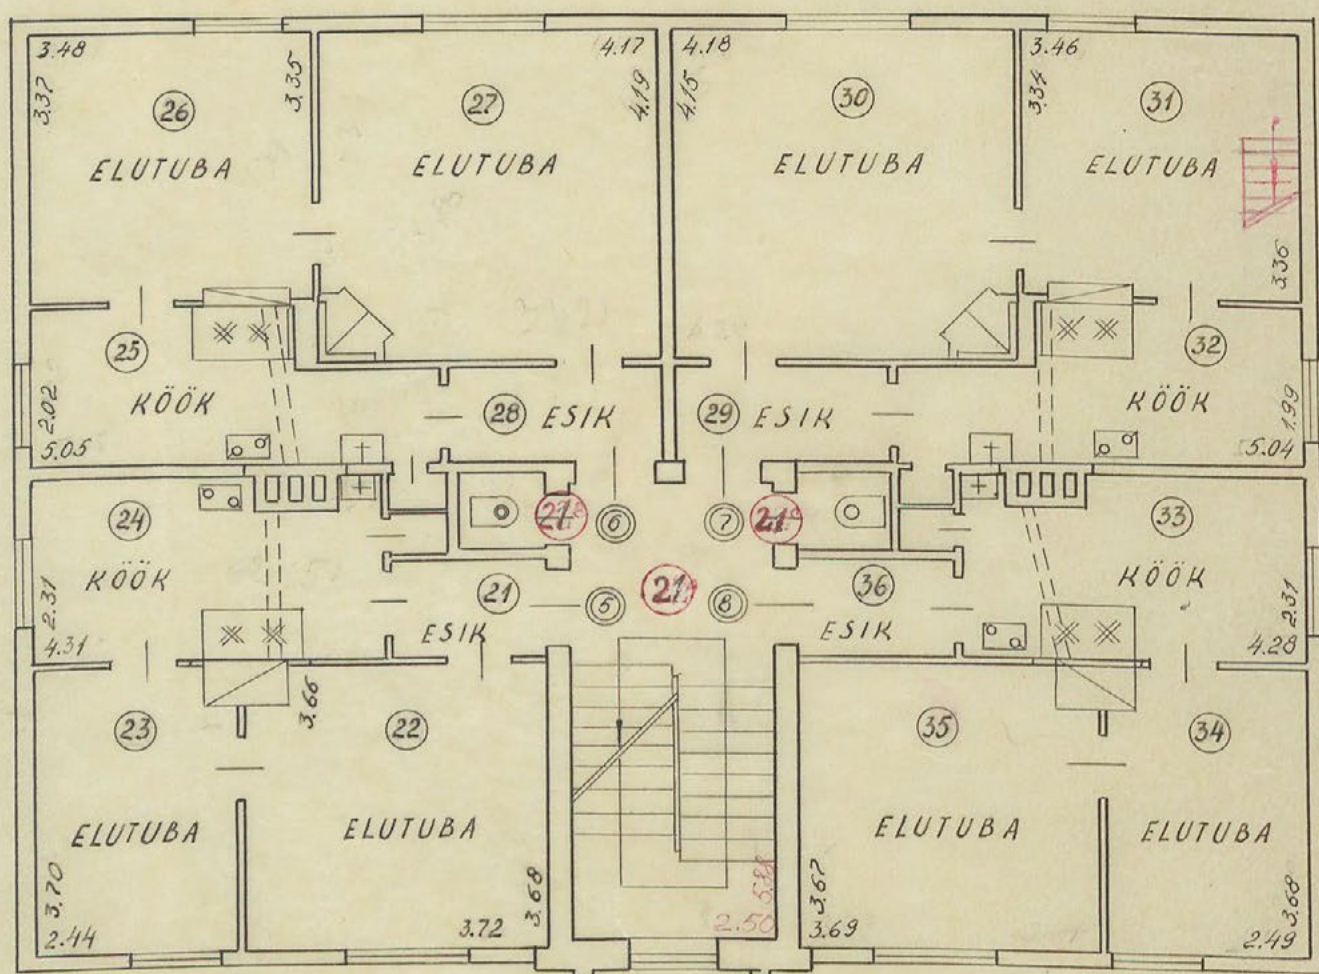

KATUSEKORRUS

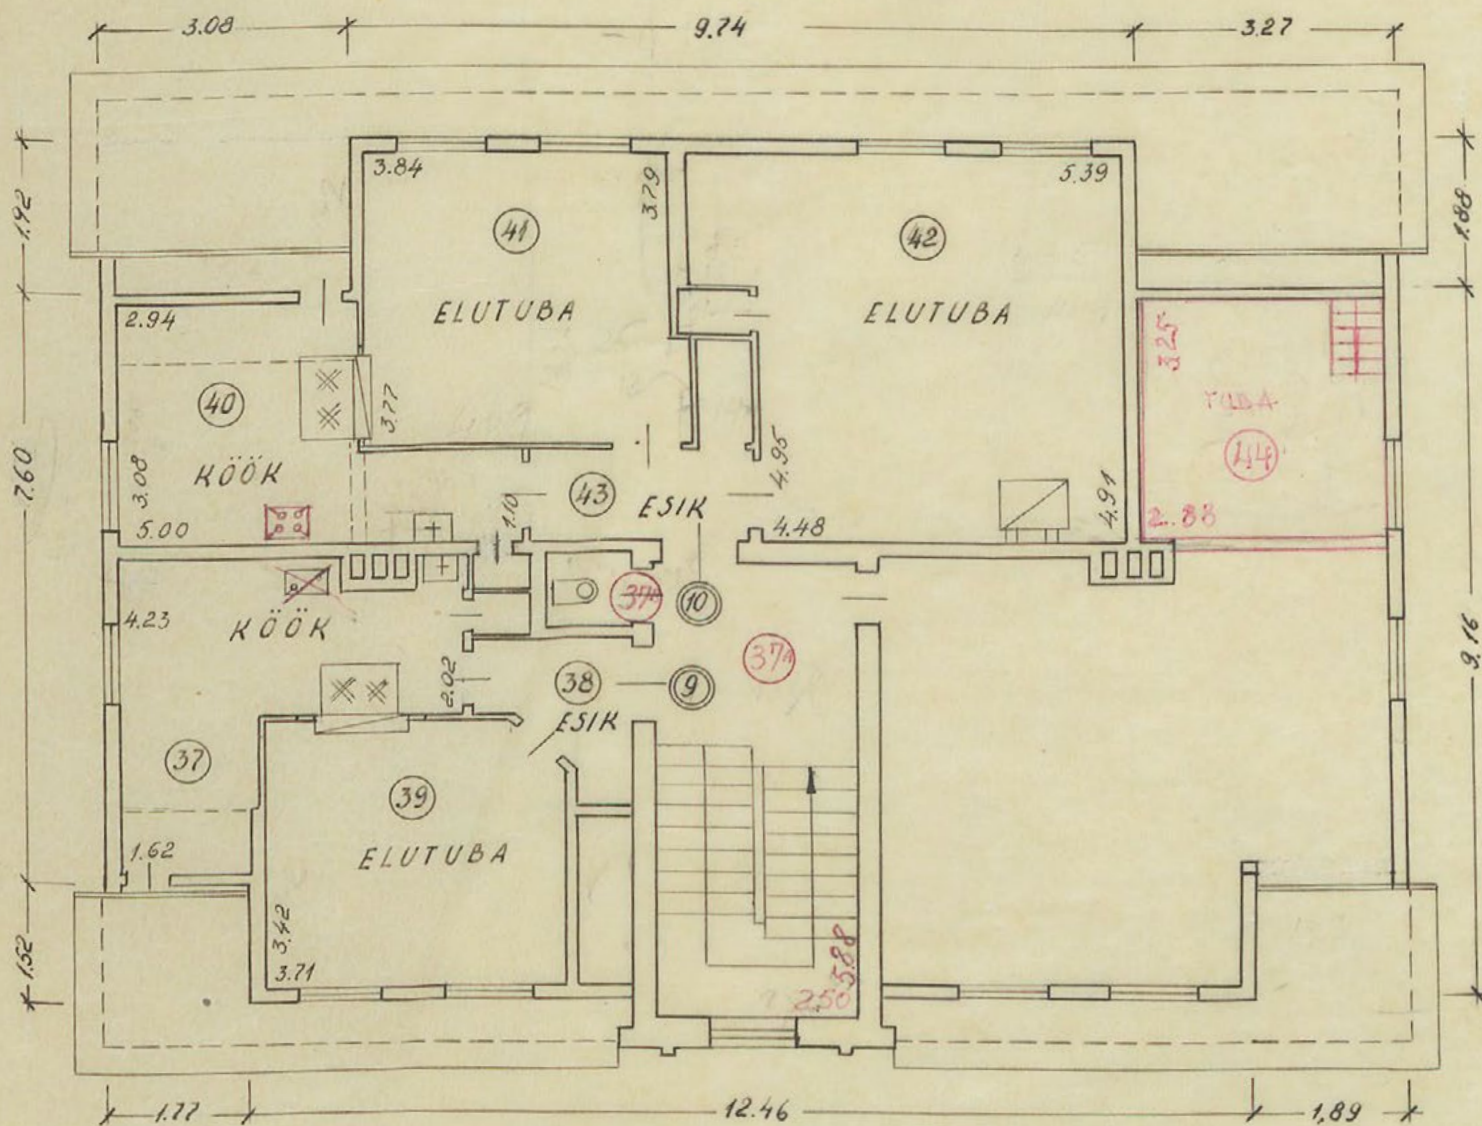

LÕIGE A-A

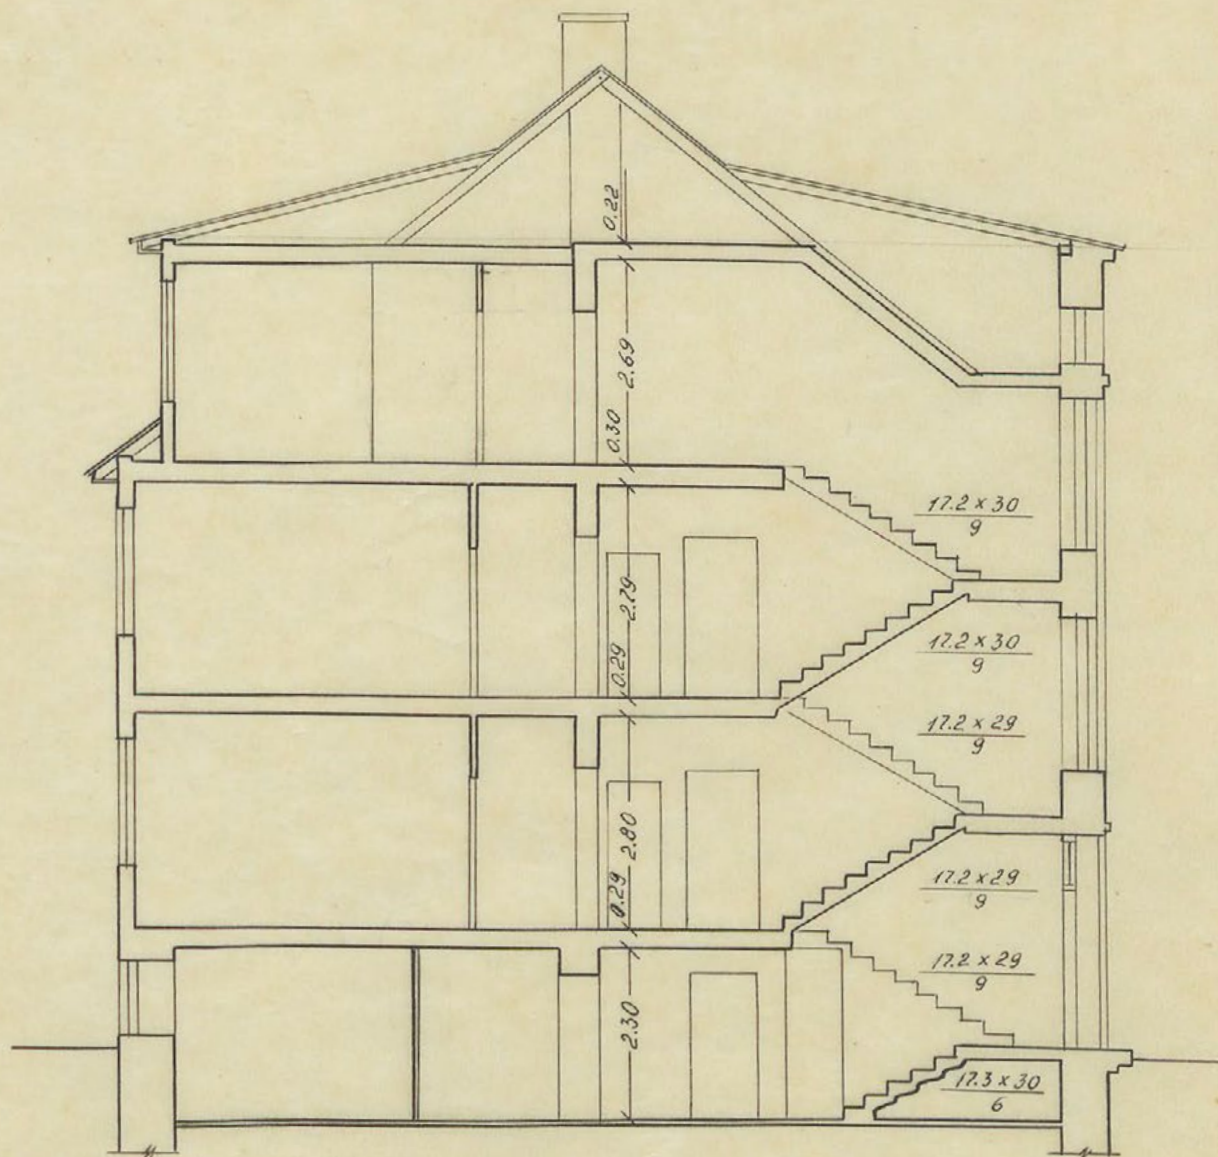

ALUSMÜÜRID : PAERIVIDEST
 SEINAD : PLANKUDEST
 KATUSEKATE : PLEKK

PLAANISTANUD:

R. Alavee
 / R. ALAVEE /
 JUUNI 1958.A

KONTROLLINUD:

K. Varep
 / K. VAREP /
 JUUNI 1958.A.