


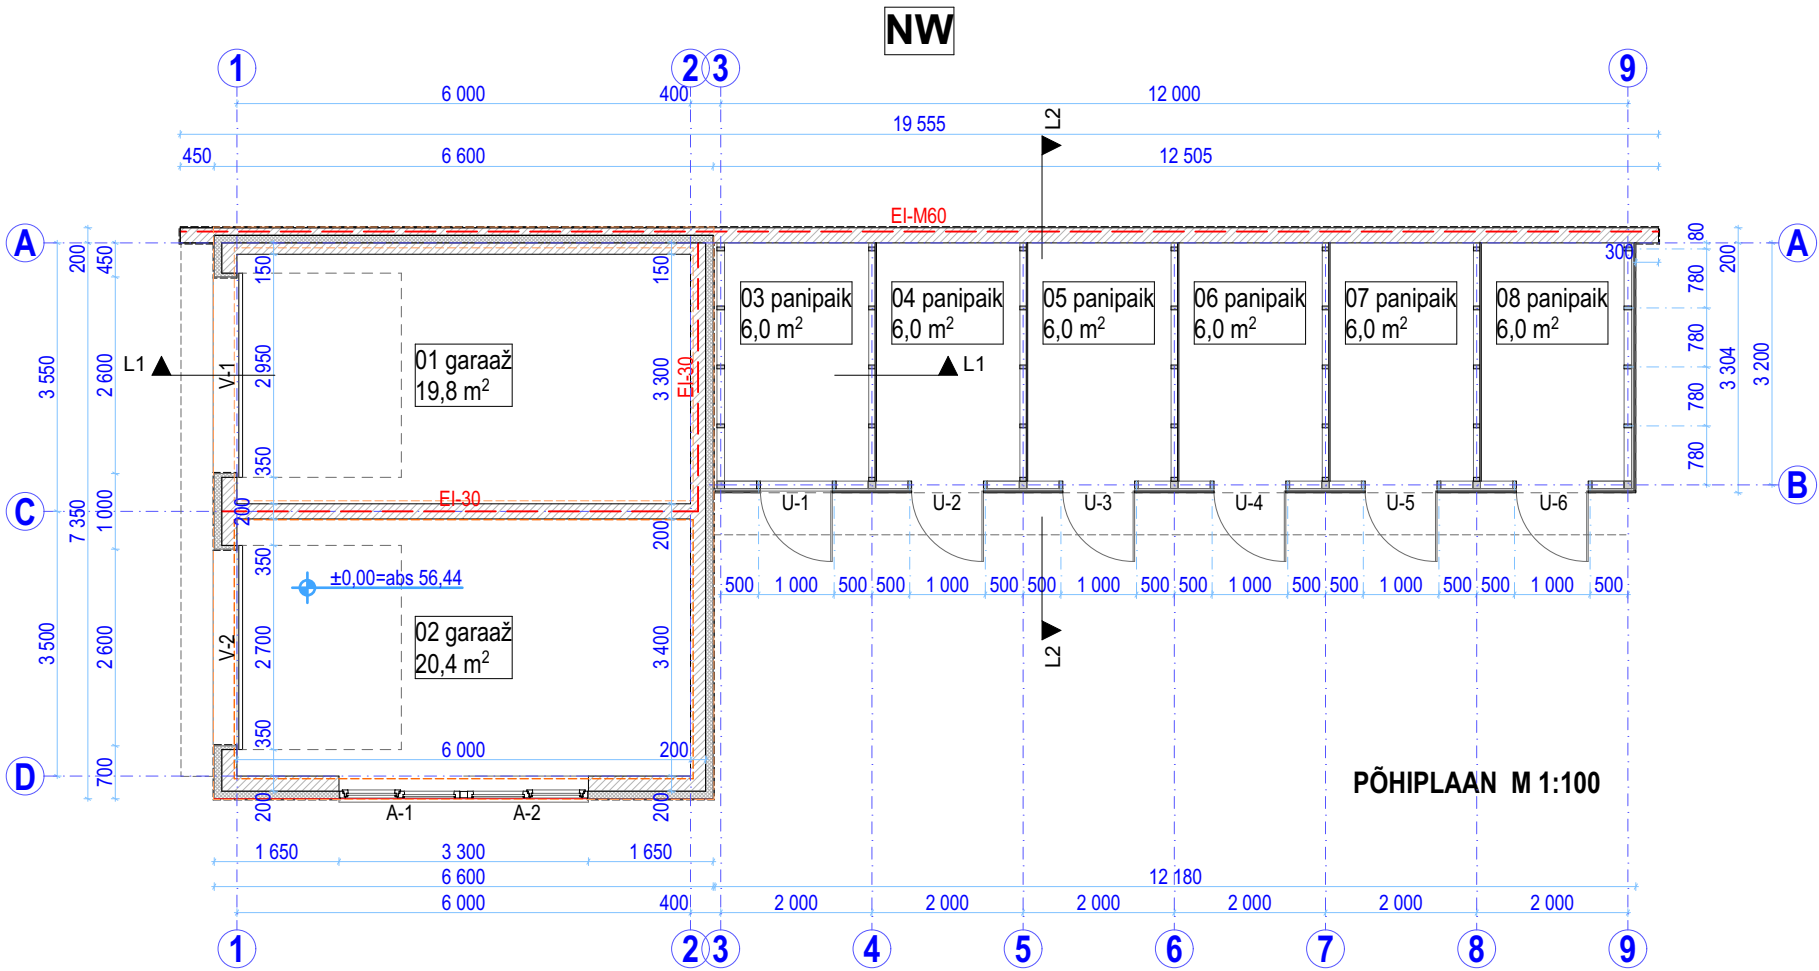

RUUMIDE EKSPLIKATSIOON

ruumi nr	ruumi nimetus	pindala m ²
01	garaaž	19,8
02	garaaž	20,4
03	panipaik	6,0
04	panipaik	6,0
05	panipaik	6,0
06	panipaik	6,0
07	panipaik	6,0
		6,0
abihoone kokku		76,2

- Lammutatav sein
- Projekt. väikeplokki müüritis
- Krohvitud plaatsoojustus
- Puitkarkass-sein
- Olemasolev/säiliv bet.vundament
- Projekt. postvundament
- Tuletõkkeseptsiooni piir

MÄRKUSED :

- Käesolevat joonist käsitleda koos arhitektuurse osa seletuskirjaga.
- Suhtelisele kõrgusele +0,00 (projekt.abiruumi põrand) vastab absoluutkõrgus 56.44
- Plaanil esitatud mõõdud on antud viimistluskihte arvestamata.
- Vundamenti plaan on kavandatud hoone alusmüüride skemaatiline lahendus.
Olemaoleva säiliva vundamenti pealispinnale, välis- ja kandeseinte alla on ette nähtud valada armeeritud betoonvöö.
- Puu juurestiku kaitsevööndis teha käeetööd käsitsi, juuri ei tohi läbi raiuda või katki rebida, alla 4 cm läbimõõduga juured võib vajadusel eemaldada hargnemiskohtadelt.

VUNDAMENTI RAJAMISEKS JA KONSTRUKTSIOONIDE TÄPSUSTAMISEKS TELLIDA TÖÖJOONISED PÄDEVALT EHITUSINSENERILT, KES ENNE EHITUSTÖÖDEGA ALUSTAMIST TUVASTAB SÄILIVATE ALUSMÜÜRIDE SEISUKORRA JA TEOSTAB KONSTRUKTSIOONIAVUTUSED!

