


VAADE EDELAST (vaade A-A)




VAADE KAGUST (vaade B-B)



VAADE KIRDEST (vaade C-C)

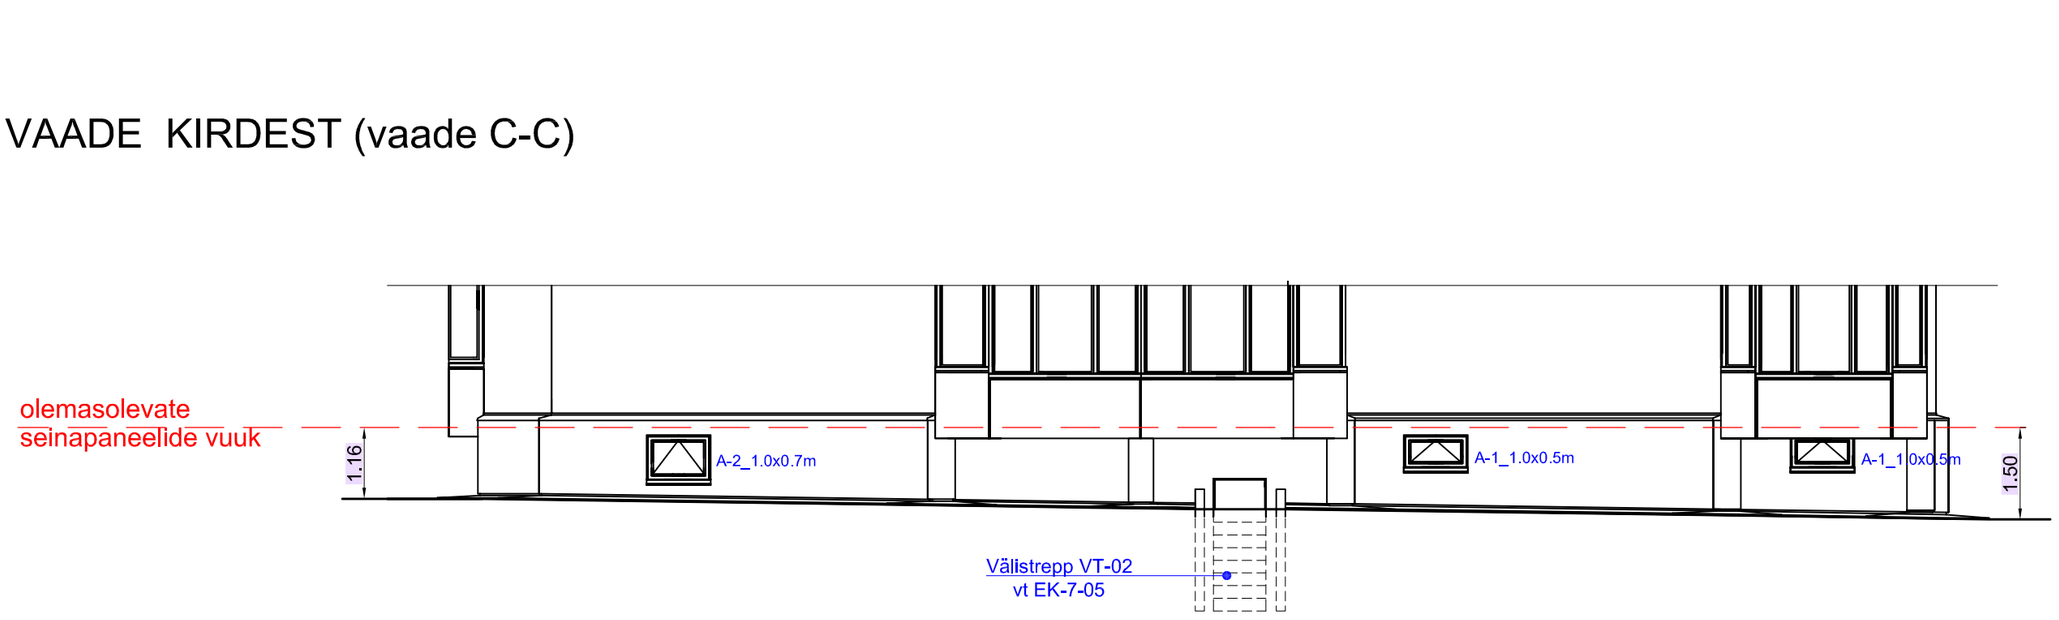

VAADE KIRDEST (vaade C-C)

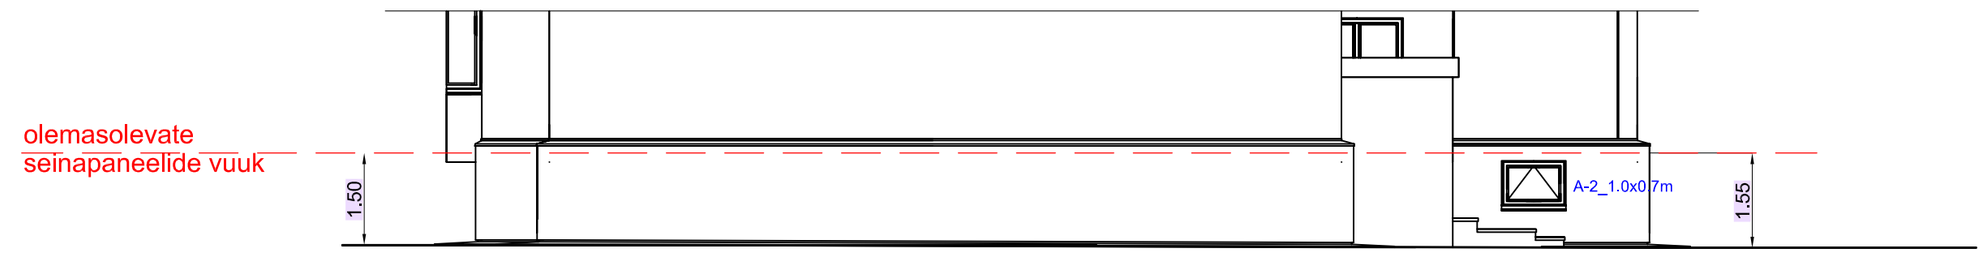

Muudatus	Muudatuse kirjeldus			Teostas	Kuupäev
Töö nimetus: KORTERELAMU SOKLI REKONSTRUEERIMINE SOOJUSTAMISEGA		Juhataja:	/digiallkirjastatud/	I.Volkova	25.06.2026
		Vastutav spets.	/digiallkirjastatud/	I.Volkova	25.06.2026
Aadress:					
Tellija:					
Objekt:					
Projekti nr.: 26018_EP	Joonis: Projekteeritavad sokli vaated				
Staadium: Põhiprojekt (PP)					
Osa: Arhitektuur (AR)	Leht: AR-6-02	Mõõt: 1:150			
Fail: 26018_PP_AR-6-02_sokkel-vaated.pdf					