


I-KORRUSE PÕHJAPLAAN

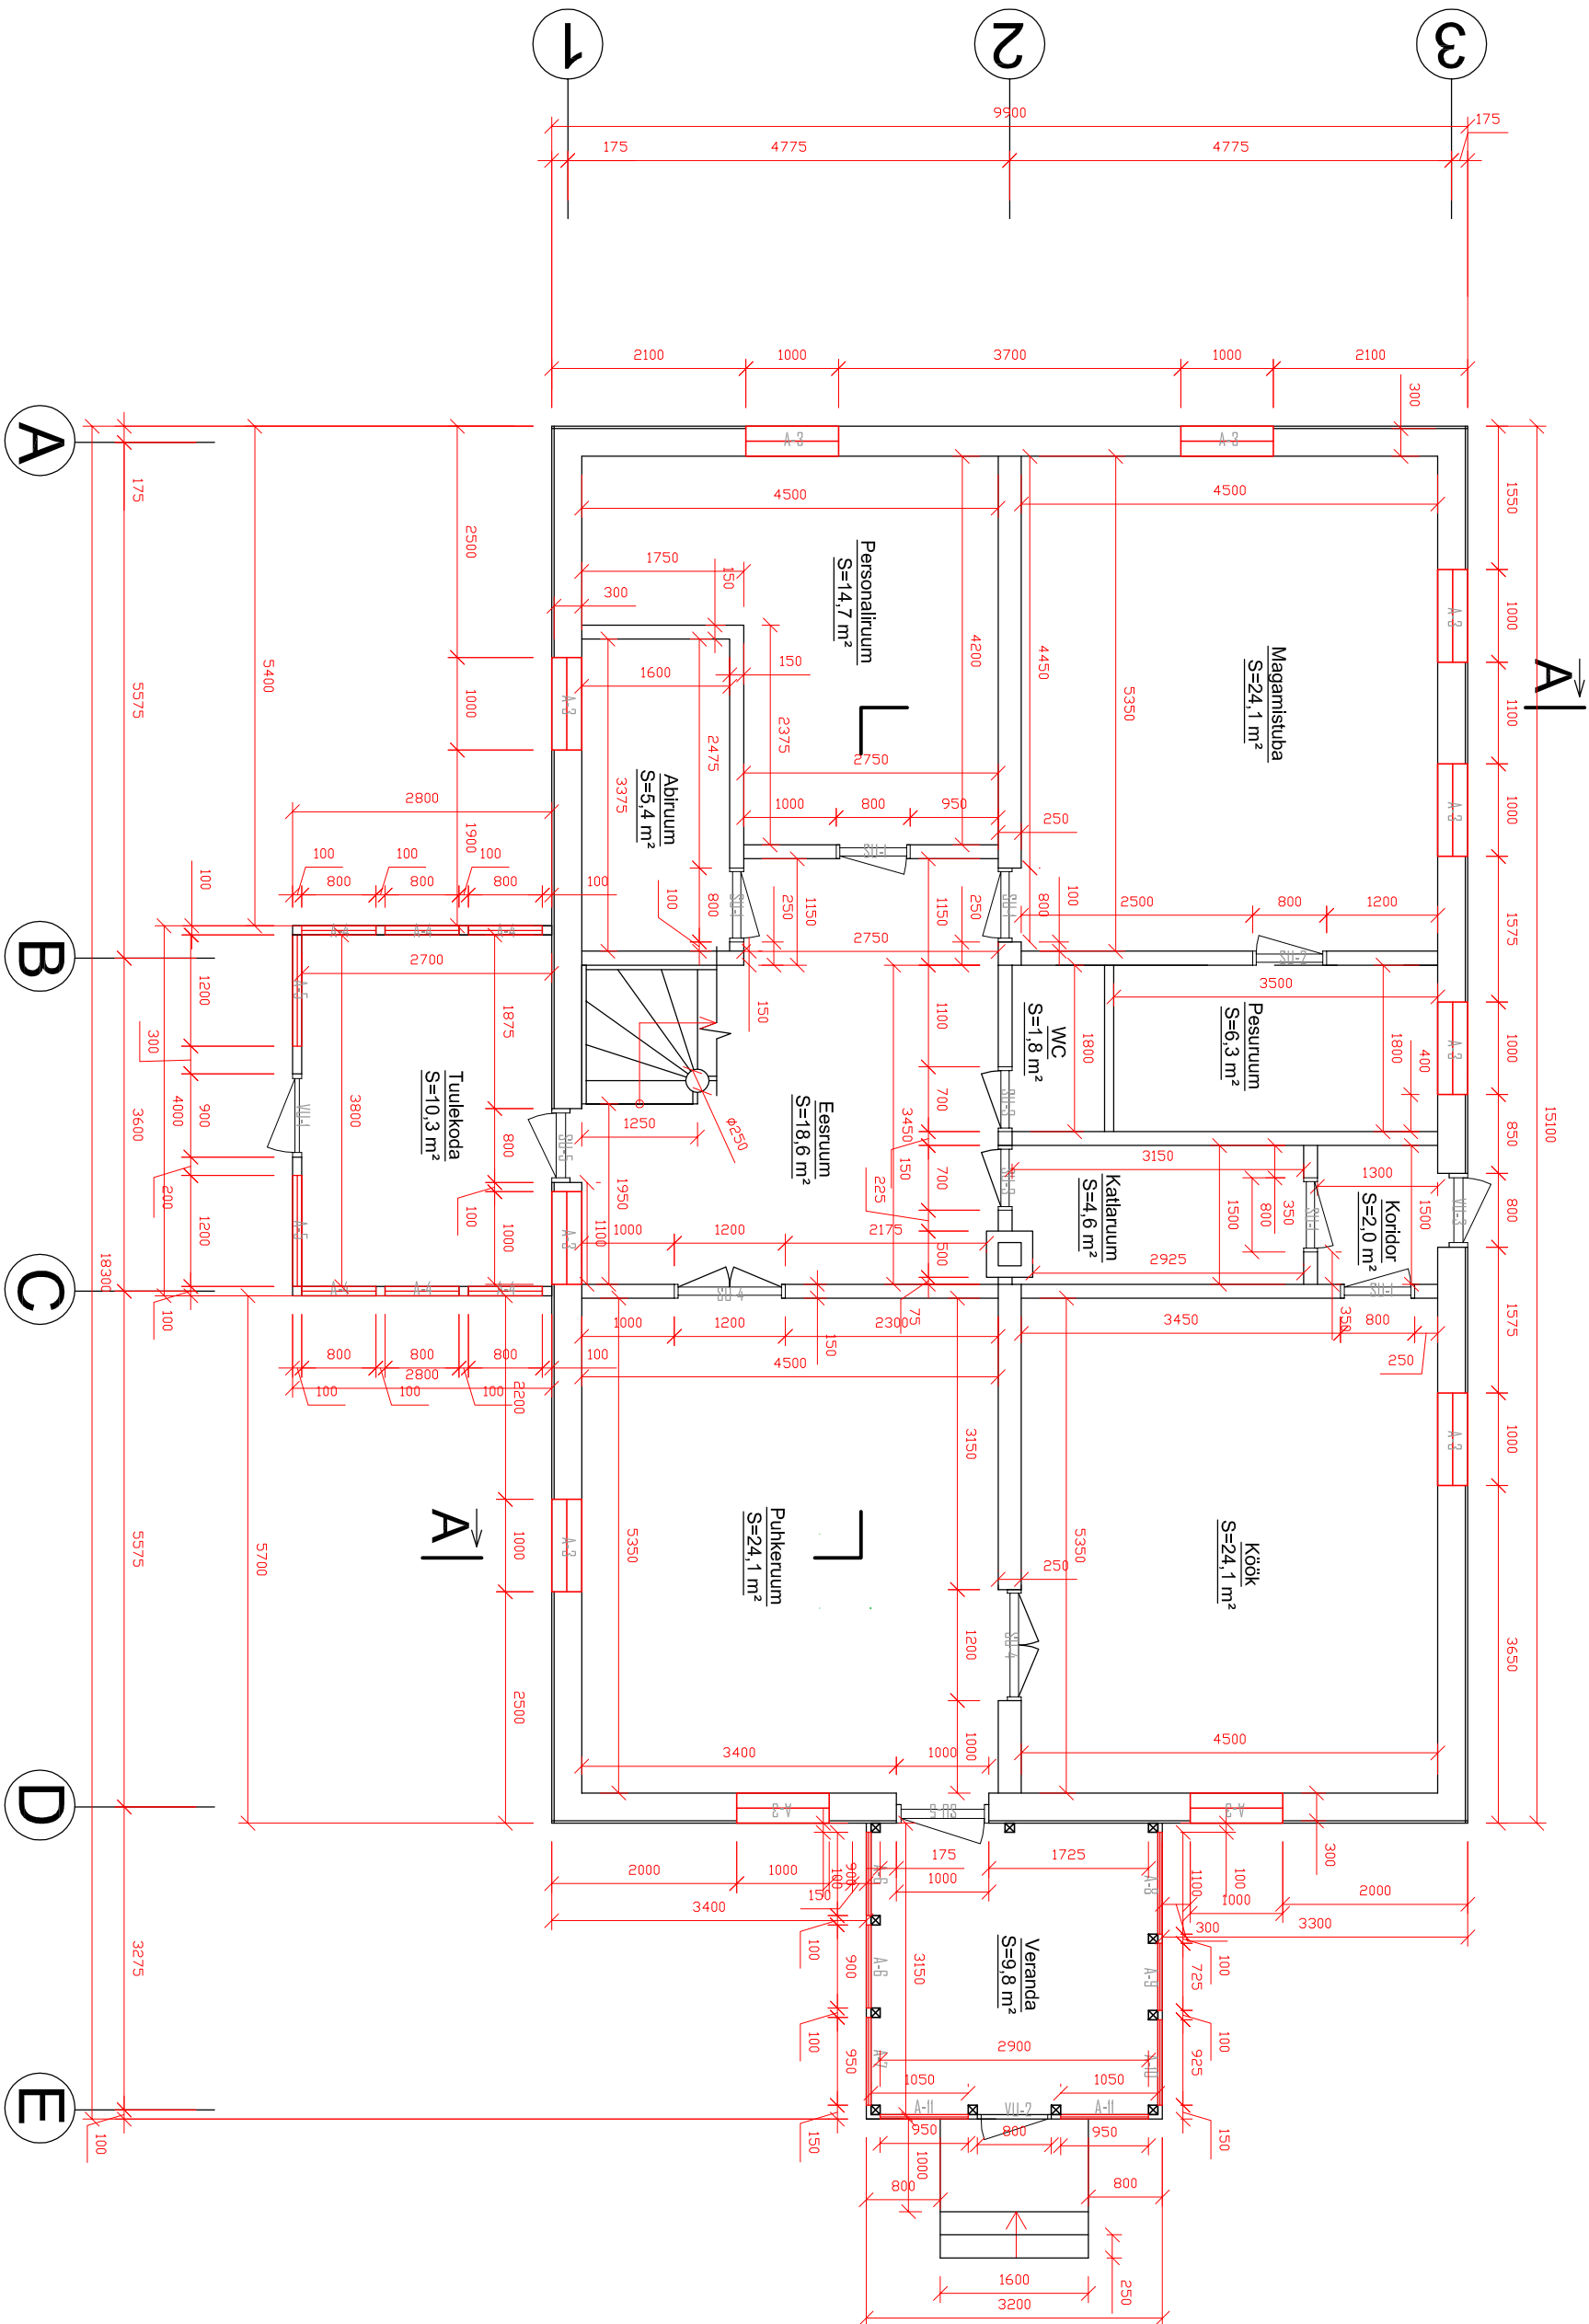

ebg Engineering & Building Group

Tellijä: Andrei Krasnov

Töö nimetus:

Puhkemaaja ehitusprojekt

sept. 09

Joonise nimetus/mõõtkava:

I-k põhjaplaan

M 1:75

LP 32/2009

STADIUM LEHT LEHTI

EP 8 16