



M 1:400

Juurdeehitus

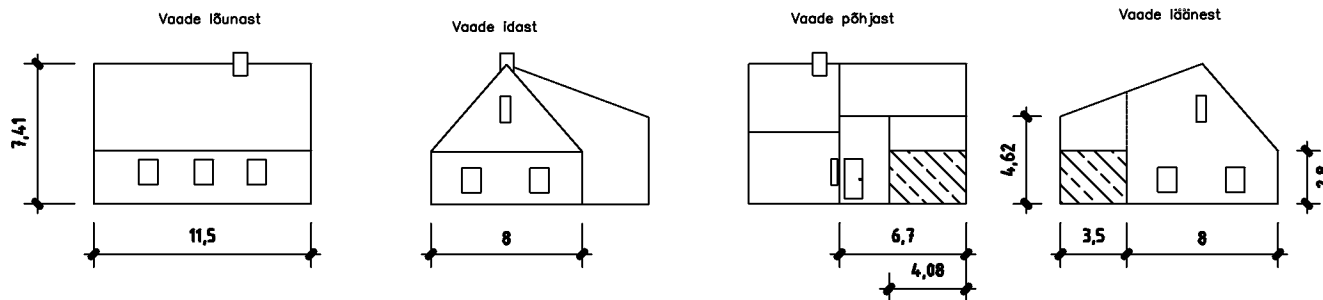


Hetkeseis

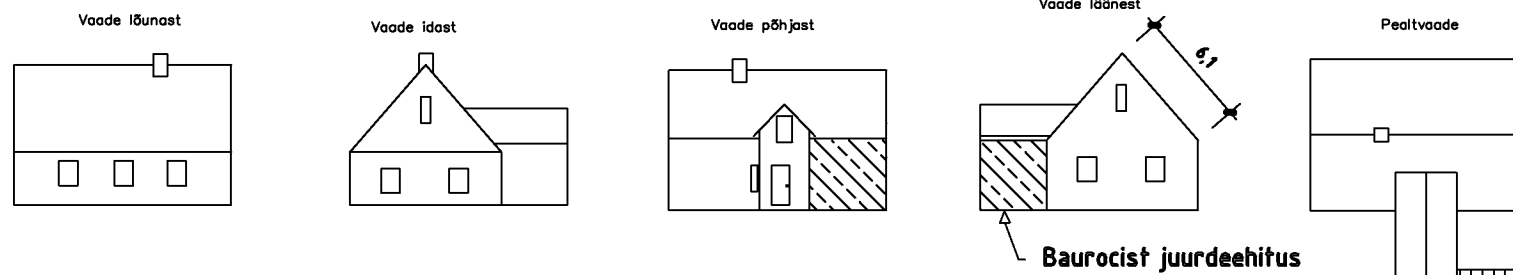

M 1:250

Juurdeehitus

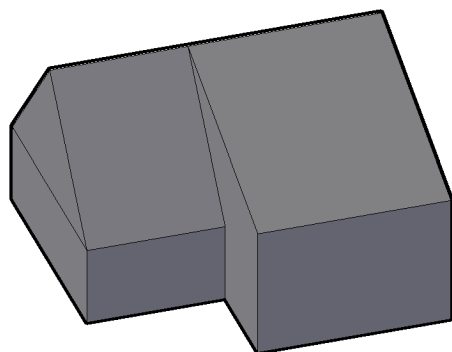

Hetkeseis

