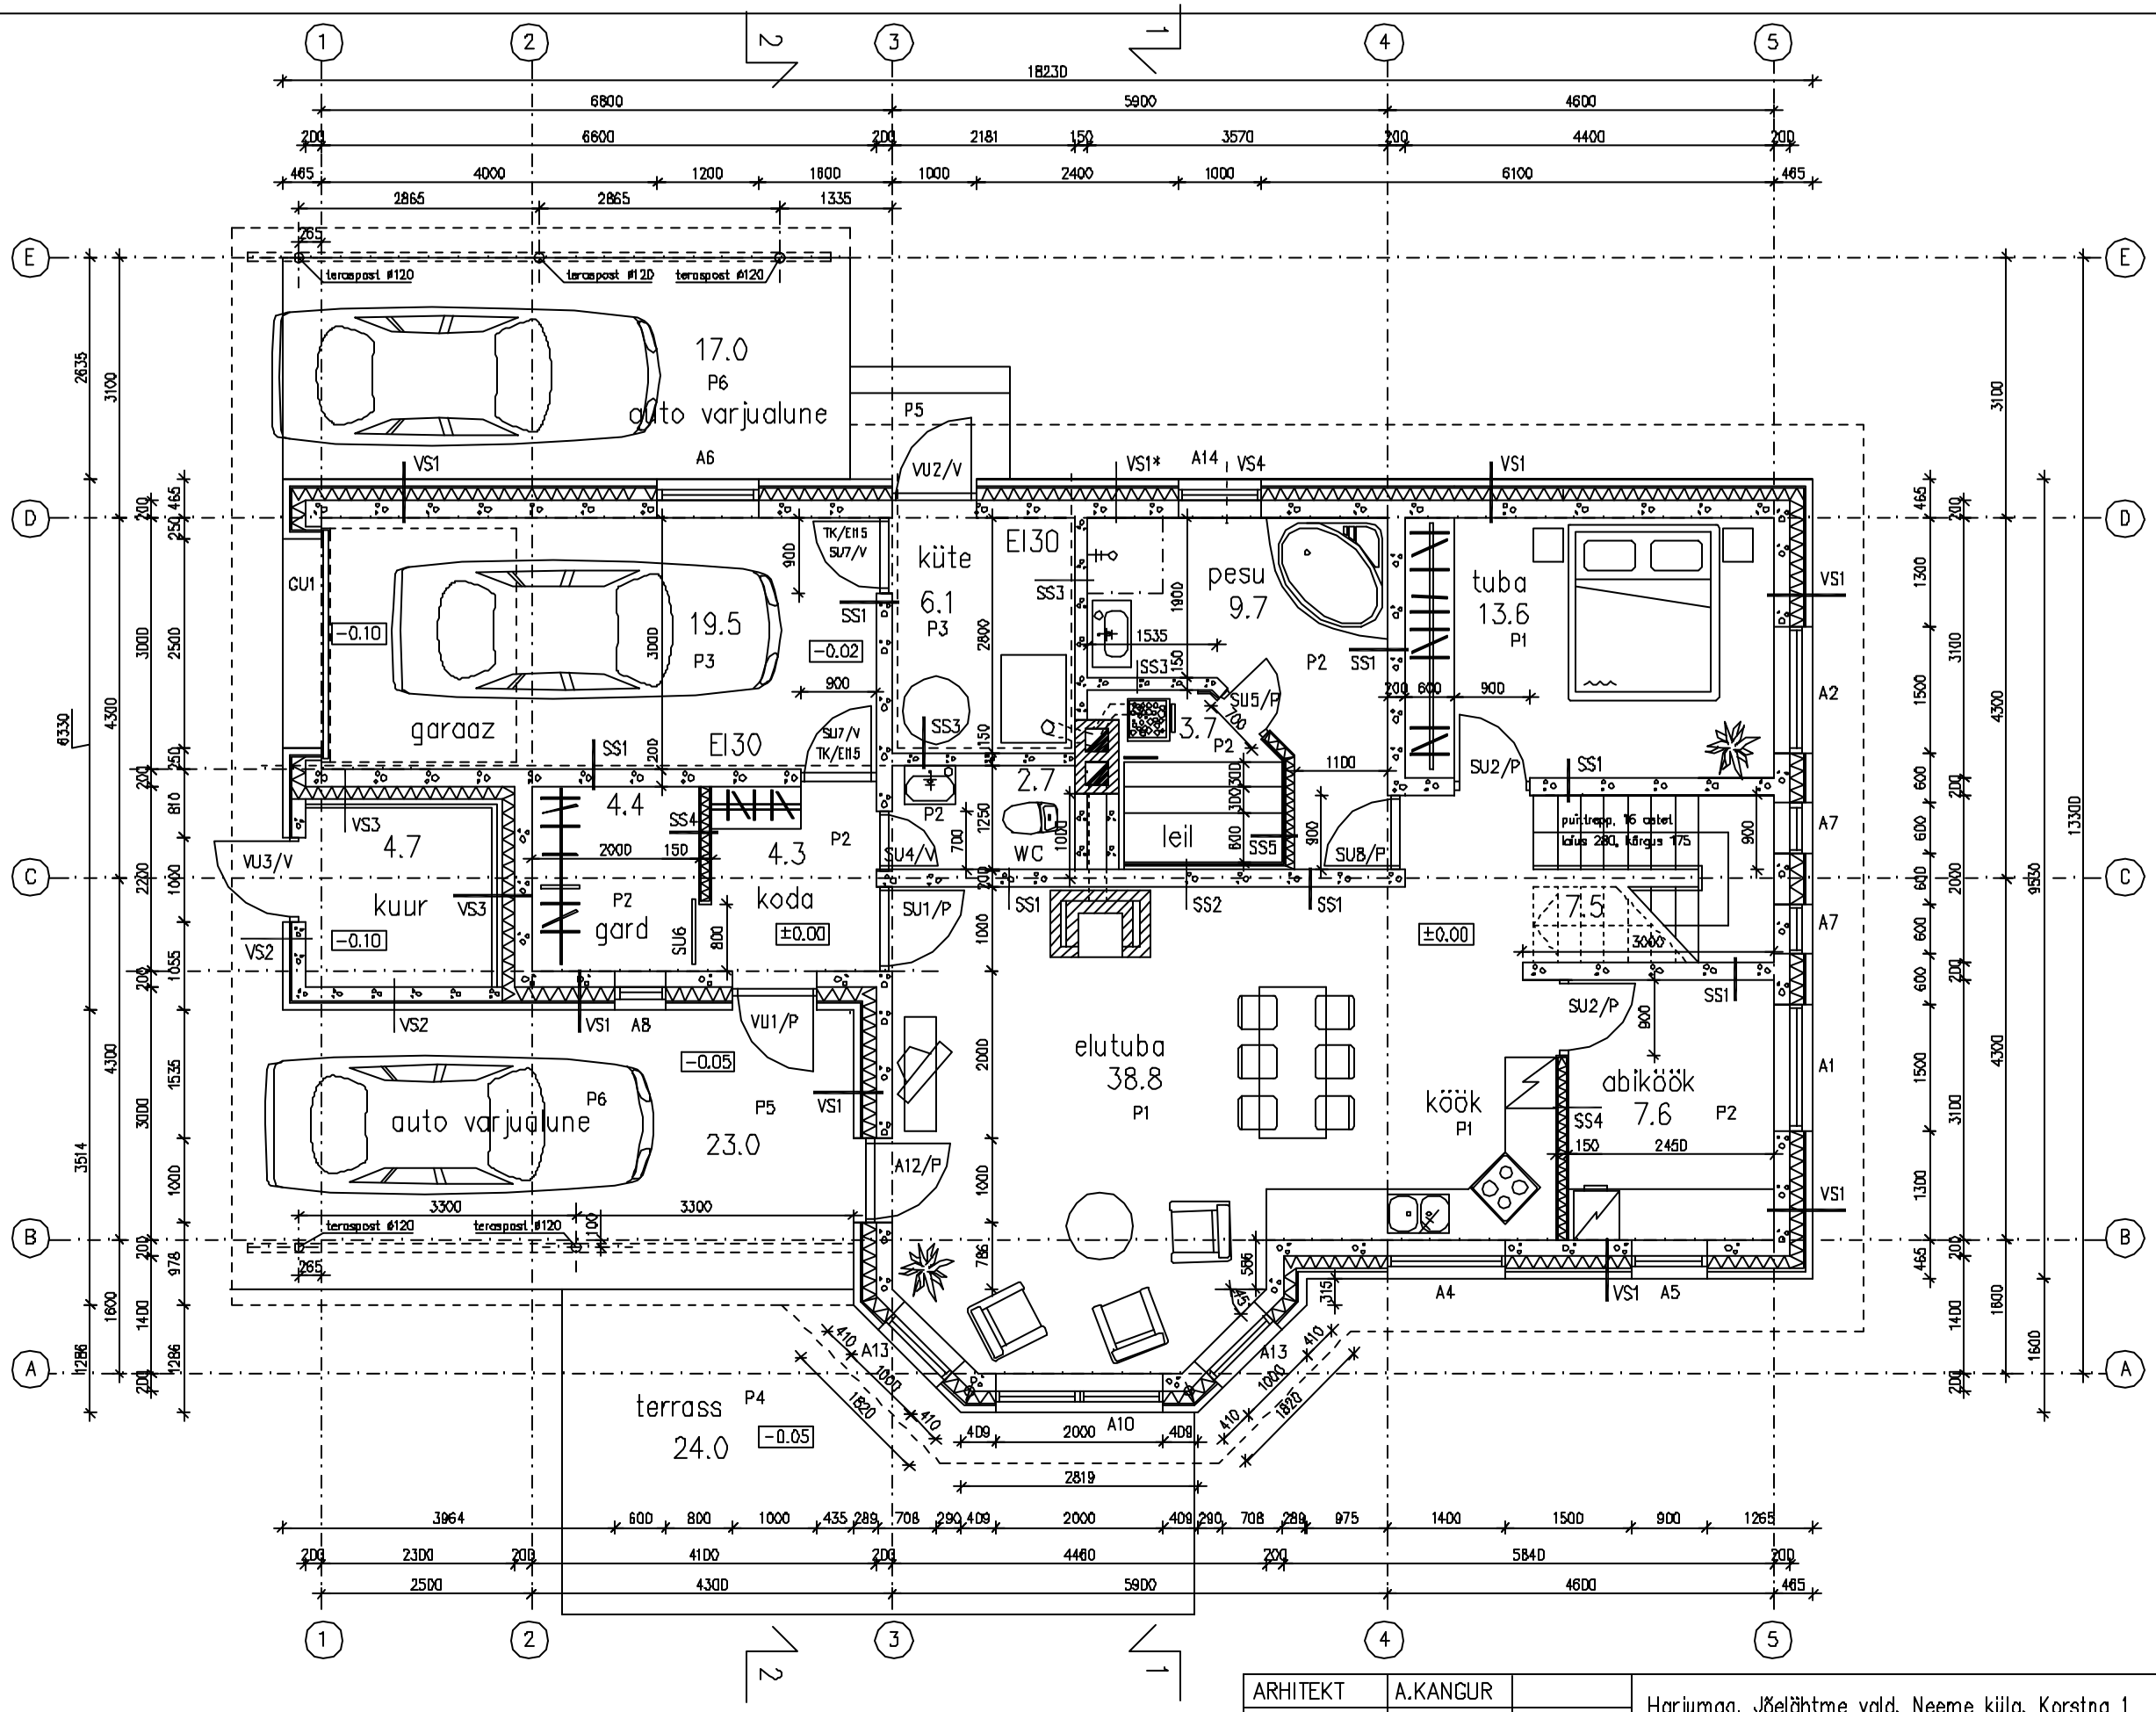

0 1 2 3 4m

M Ä R K U S E D:

1. Kivivoodriga seinte puhul kasutada roostevabasid terasankruid 8 tk/m2.
2. Ilmastiku mõjualasse jääva välislaudise puhul kasutada ainult roostekindlaid kinnitusdetaile.
3. Kivikonstruktsioonidega kokkupuutuv puit immutada.

ARHITEKT	A.KANGUR		Harjumaa, Jõelähtme vald, Neeme küla, Korstna 1 Üksikelamu ehitusprojekt	
				AE-4
			PÕHIKORRUSE PLAAN	M 1:50
				TP
				22.05.2006