


Laotis teljel A
1 : 75

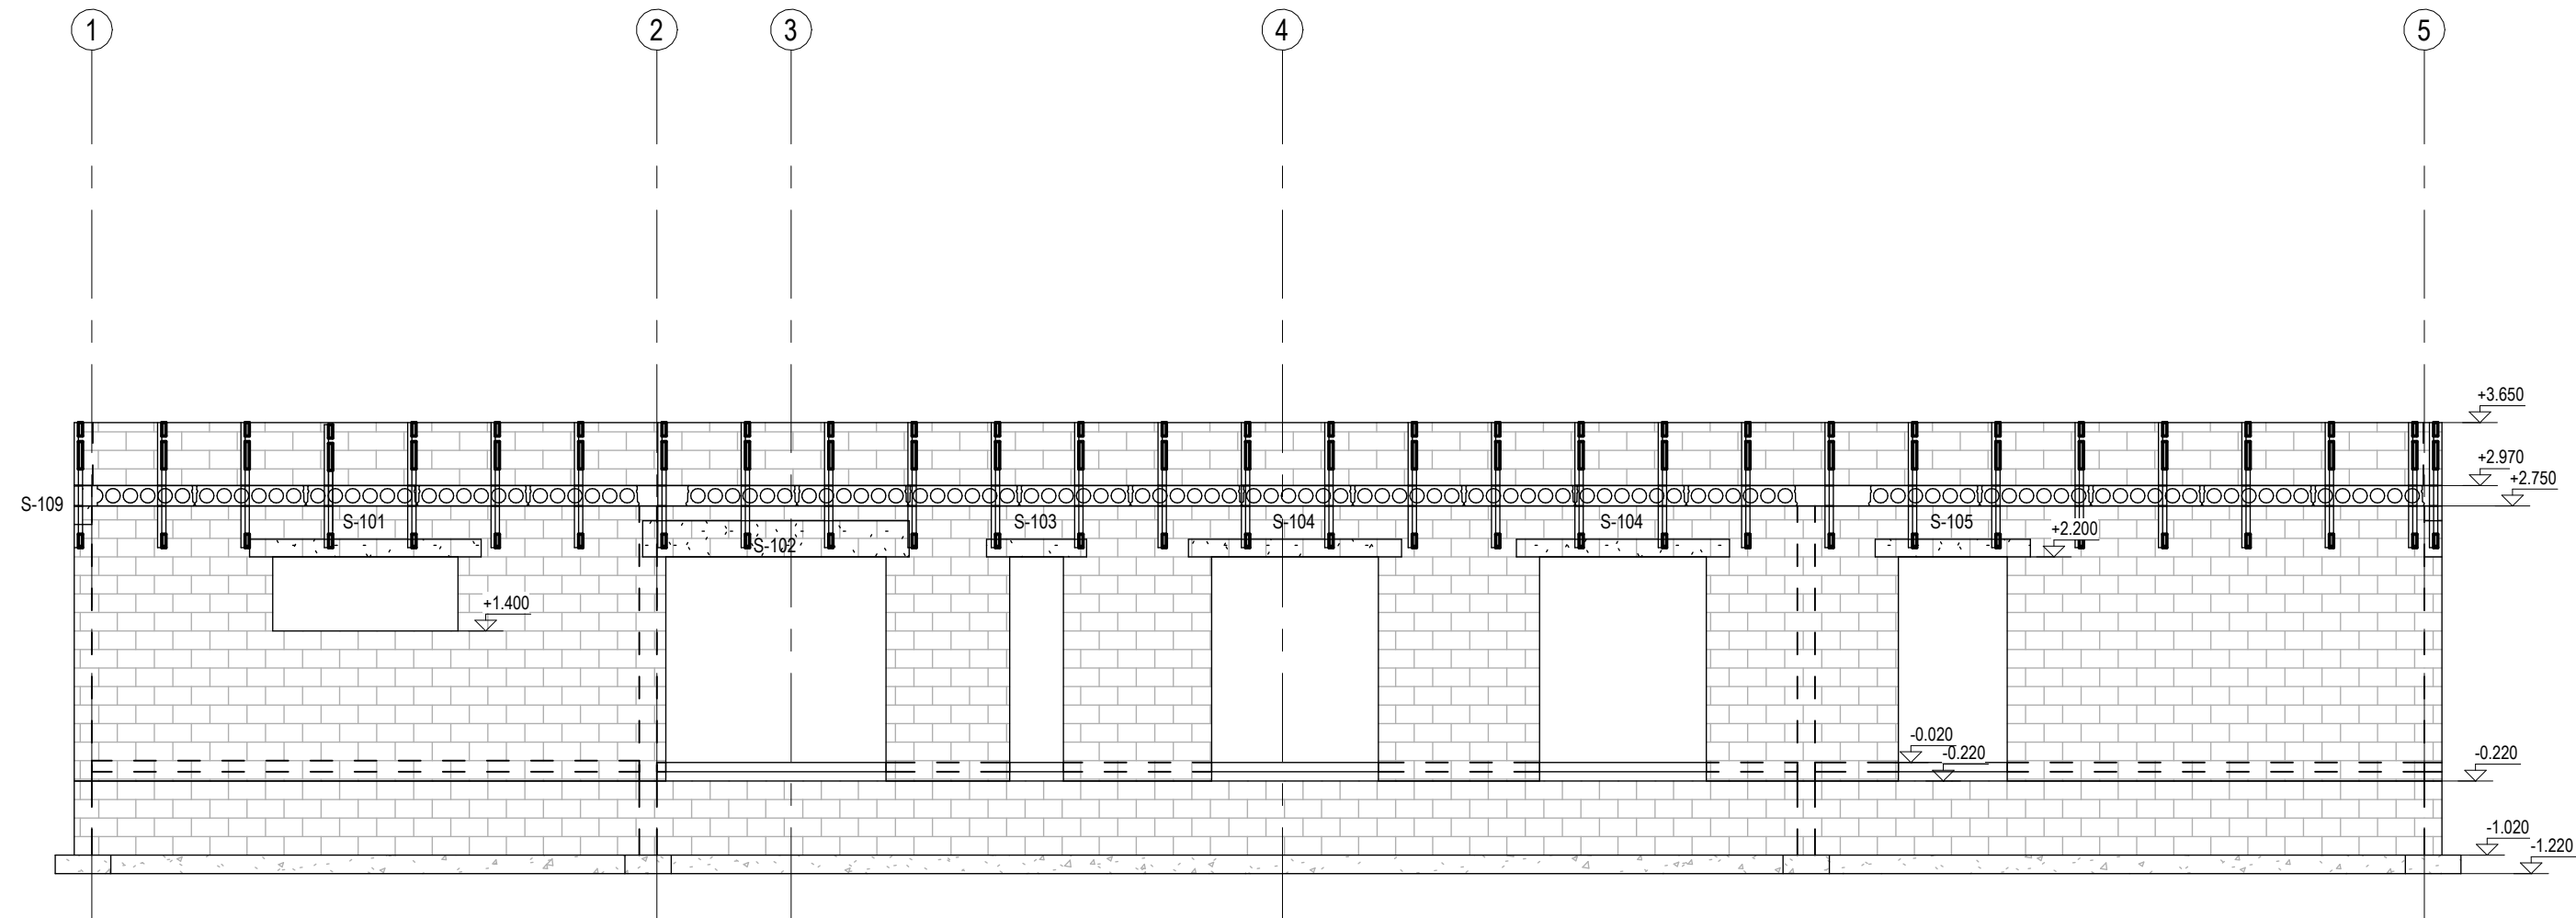

Muudatuse nr	Muudatuse kirjeldus	Projekteeris	Kuupäev
OBJEKT NIMETUS: Eramu			
OBJEKT Aadress: Pänamäe küla, Viimsi vald, Harju maakond		TELLUA:	
JOONISE KOOSTAJA:		VASTUTAV SPETSIALIST:	
JOONISE NIMETUS: Laotis teljel A		JOONISE NR: EK-6-01	STAADIUM: PP
		TOO NR: 2513	
		KUUPÄEV: 16.04.2025	FORMAAT: A3
		MOOTKAVA: 1 : 75	