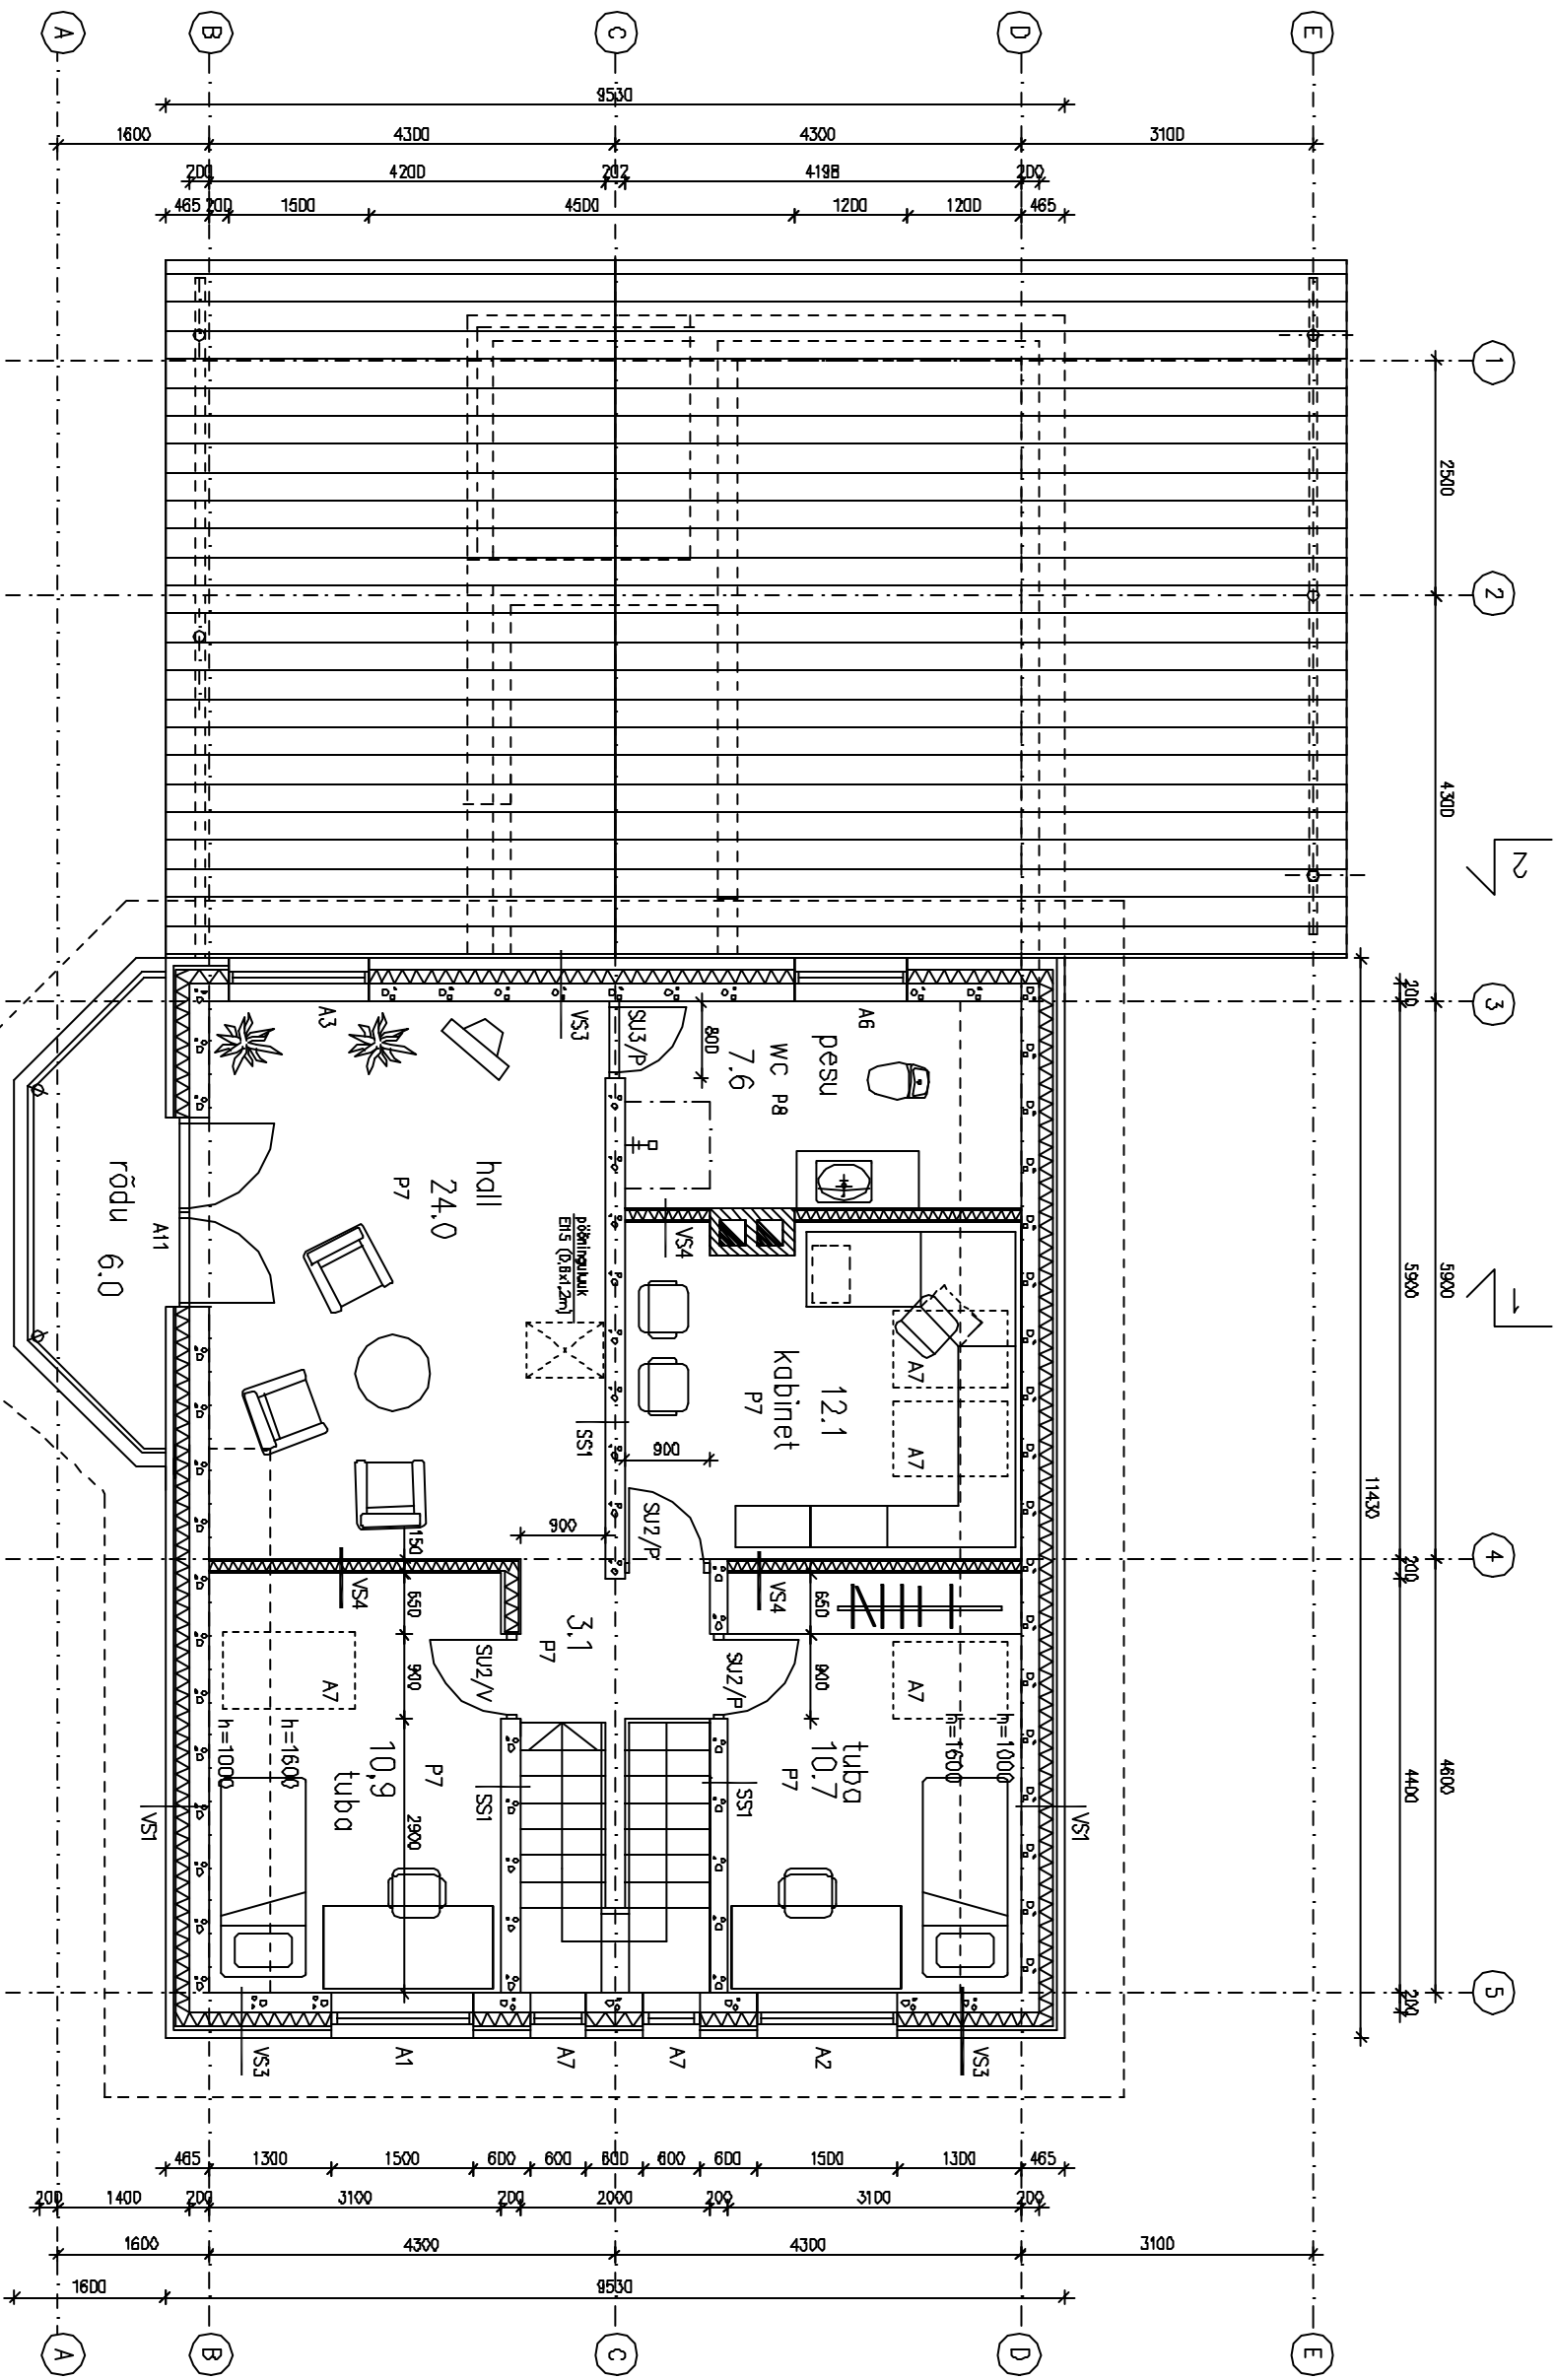


- M Ä R K U S E D:
1. Kivivoodriga seinte puhul kasutada roostevabasid terasankruid 8 tk/m².
 2. Linnustiku mõjualasse jääva välisaudise puhul kasutada ainult roostekindlaid kinnitusdetailide.
 3. Kivikonstruktsioonidega kokupuutuv puit immutatada.

ARHITEKT	A.KANGUR		
Harjumaa, Jäelähtme vald, Neeme küla, Korstna 1		KATUSEKORRUSE PLaan	
Üksikeelamu ehitusprojekt		AE-5	
		M 1:50	
		TP	
		22.05.2006	