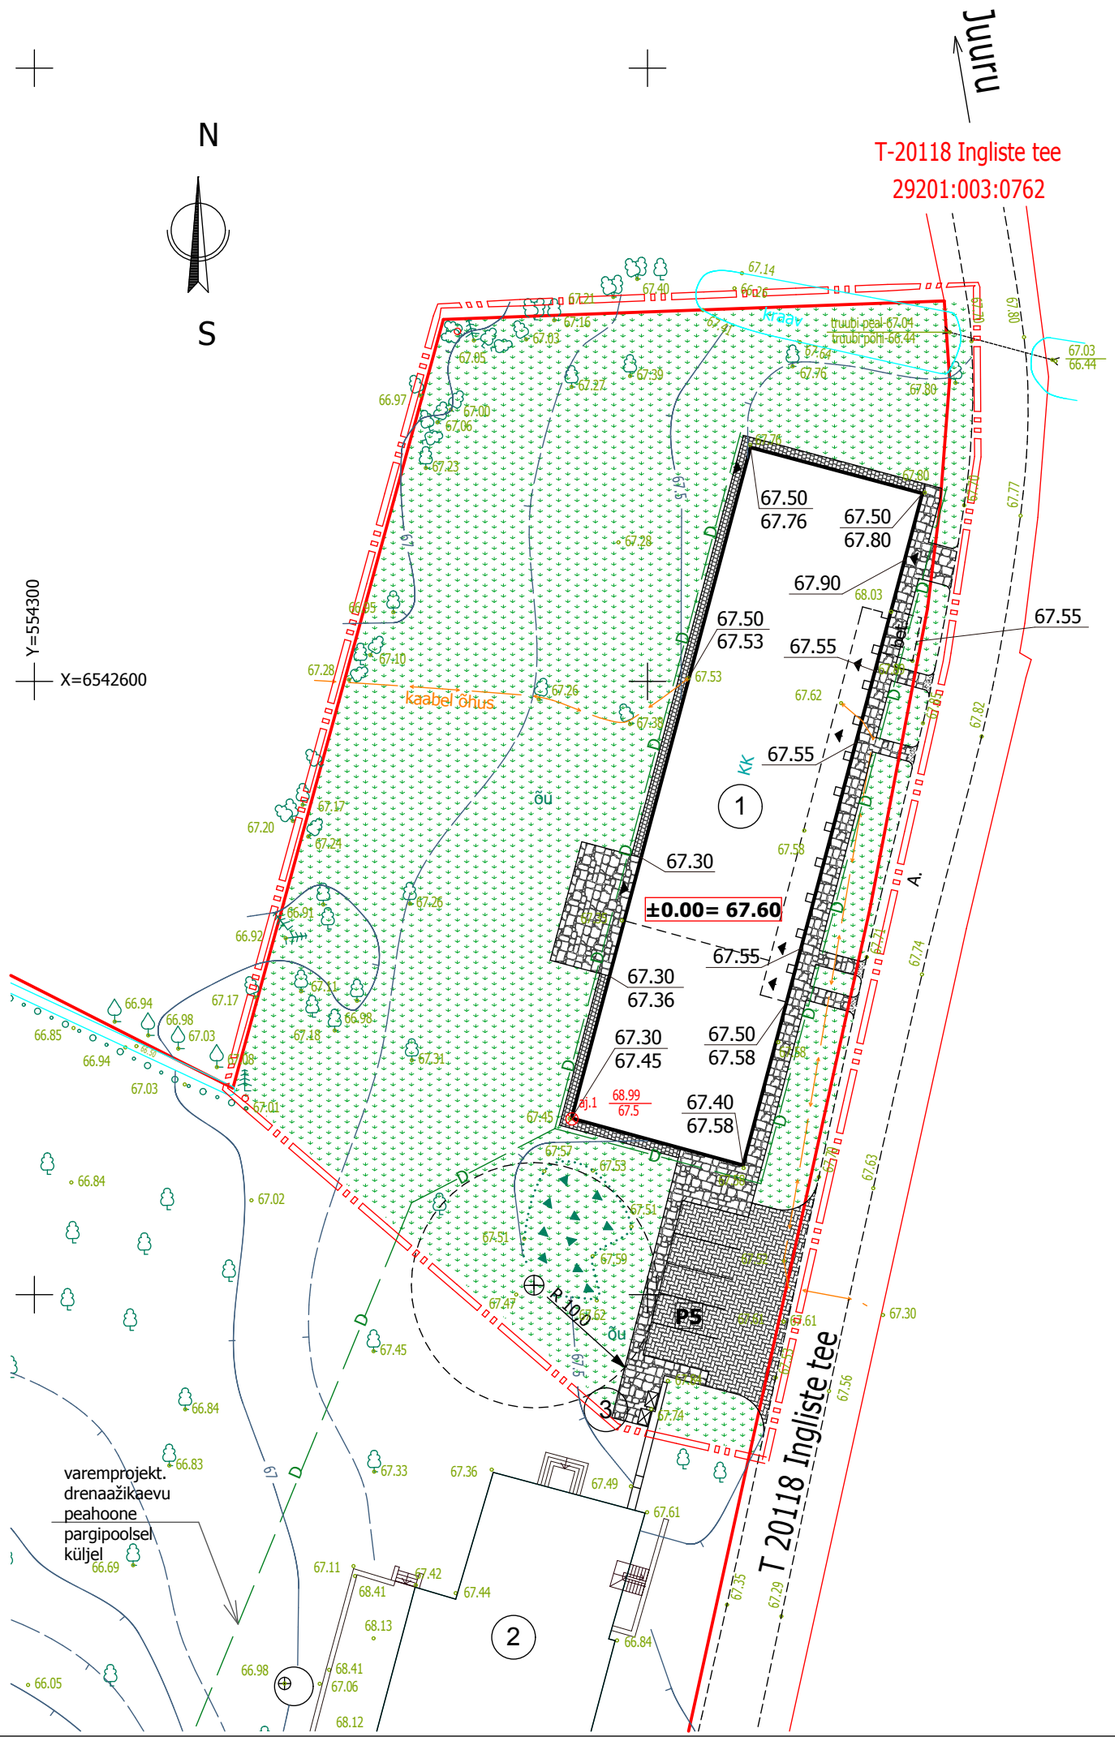

EKSPLIKATSIOON:

1. RESTAUREERITAV MÕISA AIT-KUIVATI (EHR kood 109026727) KULTUURIMÄLESTIS REG.NR.15196
2. MÕISA PEAHOONE (EHR kood 109026724)
3. PRÜGIKONTEINERID

TINGMÄRGID:

- KRUNDIPIIR
- PLANEERITAVA ALA PIIR
- RESTAUREERITAV HOONE
- PROJ. PAEKIVIKATTEGA JALGTEE JA TERRASS
- PROJ. BETOONPLAATIDEST SILLUTUSRIBA
- PROJ. BETOONKIVIKATTEGA PARKLA JA TEE
- HEAKORASTATUD ALA
- PÄÄS HOONESSE
- P5 PARKIMISKOHAD KRUNDIL
- PRÜGIKONTEINERID
- OL.OLEV SÄILITATAV KÕRGHALJASTUS
- OL.OLEV PUURKAEV
- D PROJEKT. DRENAAŽ

TEHNILISED NÄITAJAD:

1.	**Krundi tehnilised näitajad**	
1.1.	Katastriüksuse tunnus	29201:003:0773
1.2.	Krundi sihtotstarve	elamumaa
1.3.	Krundi pind	21796 m²
1.4.	Ehitiste alune pind	1860 m²
1.5.	Täisehitus %	8,5 %
2.	**Mõisa ait-kuivati tehnilised näitajad**	
2.1.	EHR kood	109026727
2.2.	Ehitise alune pind	838,3 m²
2.3.	Tulepüsivusklass	TP3
2.4.	Suletud netopind	606,2 m²
2.5.	Min. korruste arv	1
2.6.	Maks. korruste arv	1
2.7.	Kõrgus	11,0 m
2.8.	Pikkus	56,8 m
2.9.	Laius	14,7 m
2.10.	Hoone maht	5473 m³
2.11.	Köetav pind	179,6 m²

MÄRKUSED:

1. Alusplaanina on kasutatud OÜ Rapla Maamõõdubüroo poolt 23. 05. 2007. a. koostatud "Kehtna vald, Ingliste küla, Ingliste mõisa maa-ala plaani", töö nr. 07-0126.

PROJEKTGRUPP ROSENBERG OÜ
C.R.Jakobsoni 14, Tallinn, 10128
tel. 6009677, faks 6008765, e-post kontakt@pgr.ee
EP10785396-0001, EL10785396-0001, EK10785396-0001, EO10785396-0001
Muinsuskaitseameti tegevusluba E149/2004-P

töö nimetus	Ingliste mõisa ait-kuivati. Kultuurimälestise reg.nr.15196 Restaureerimise projekt	töö nr. 2008-28	st. PP
tellija	Technosol OÜ	kuupäev	01.2009
juhataja Peep Rosenberg arhitekt Maret Rosenberg	asukoht Ingliste mõisa, Ingliste küla, Kehtna vald, Raplamaa	mõõt	1:500
	joonis Asendiplaan	joonise nr.	AS-1