




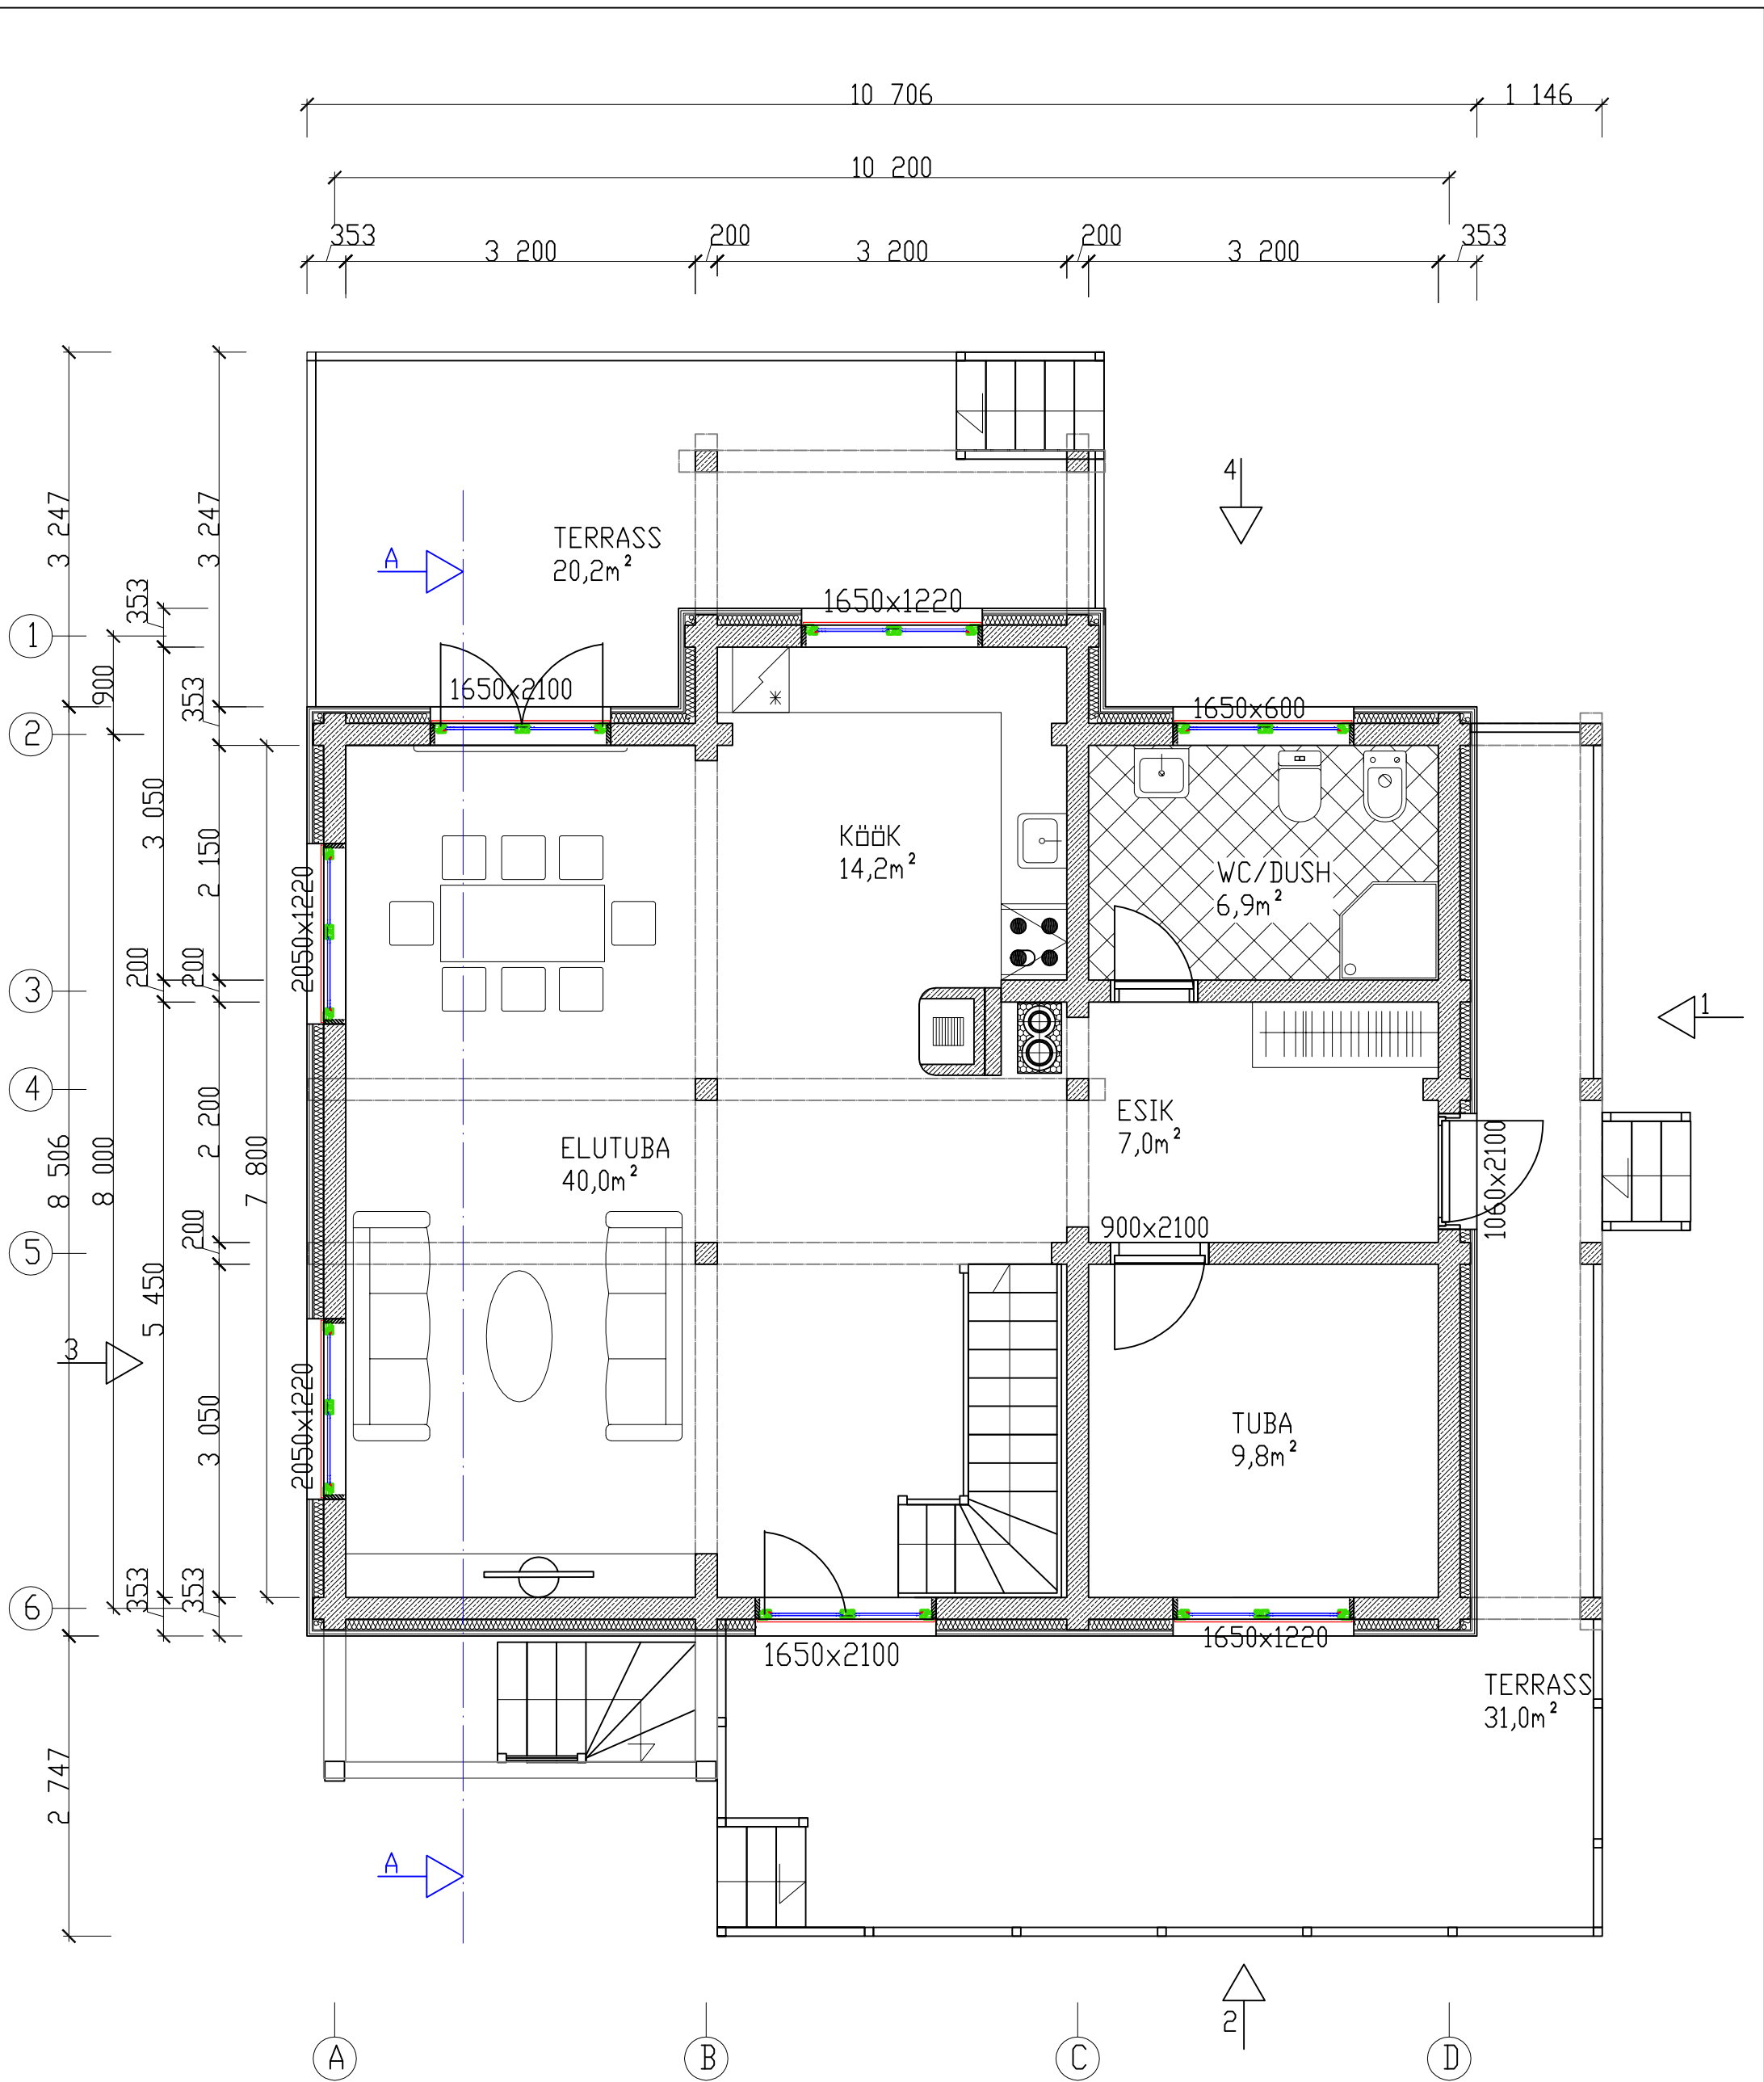


Objekti aadress:		Töö liik:	
KUUSALU VALD		SUUVILA UUSEHITIS	
Kuupäev:		Joonise nimetus:	
SEPT. 2010		PÕHIKORRUSE PLAAN	
		Mõõtkava:	
		1:80	
		Joonise number:	
		AE-2	

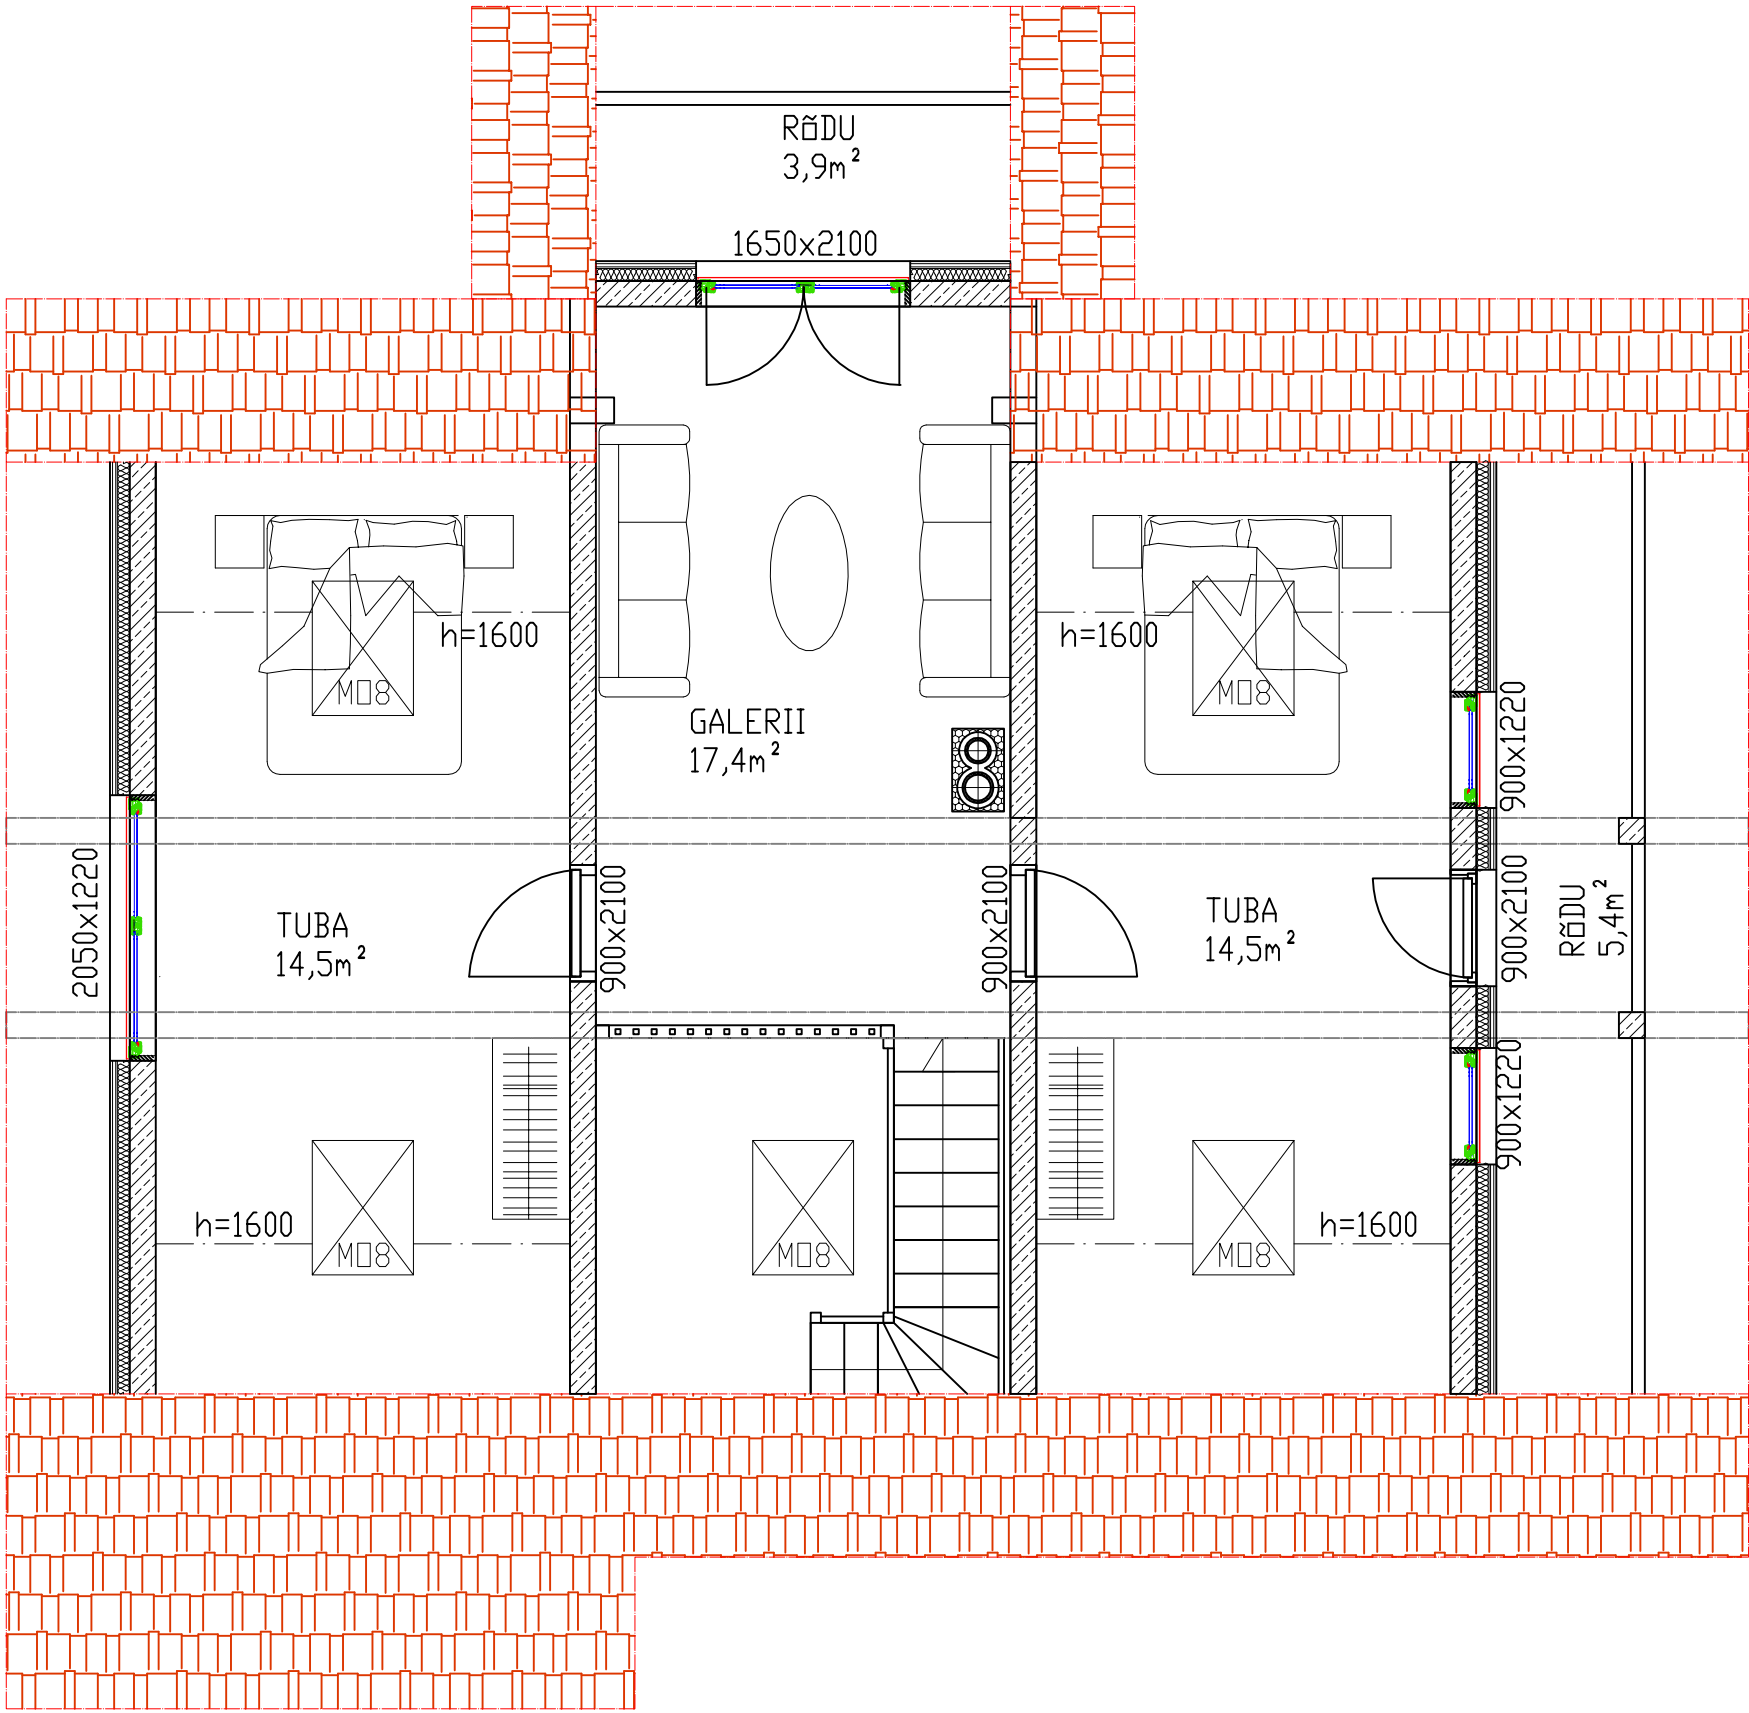

Objekti aadress:		Töö liik:	
KINNISTU, ANDINEEME KÜLA, KUUSALU VALD		SUVILA UUSEHITIS	
Kuupäev:		Joonise nimetus:	
SEPT. 2010		KATUSEKORRUSE PLAAN	
		Mõõtkava:	
		1:80	
		Joonise number:	
		AE-3	

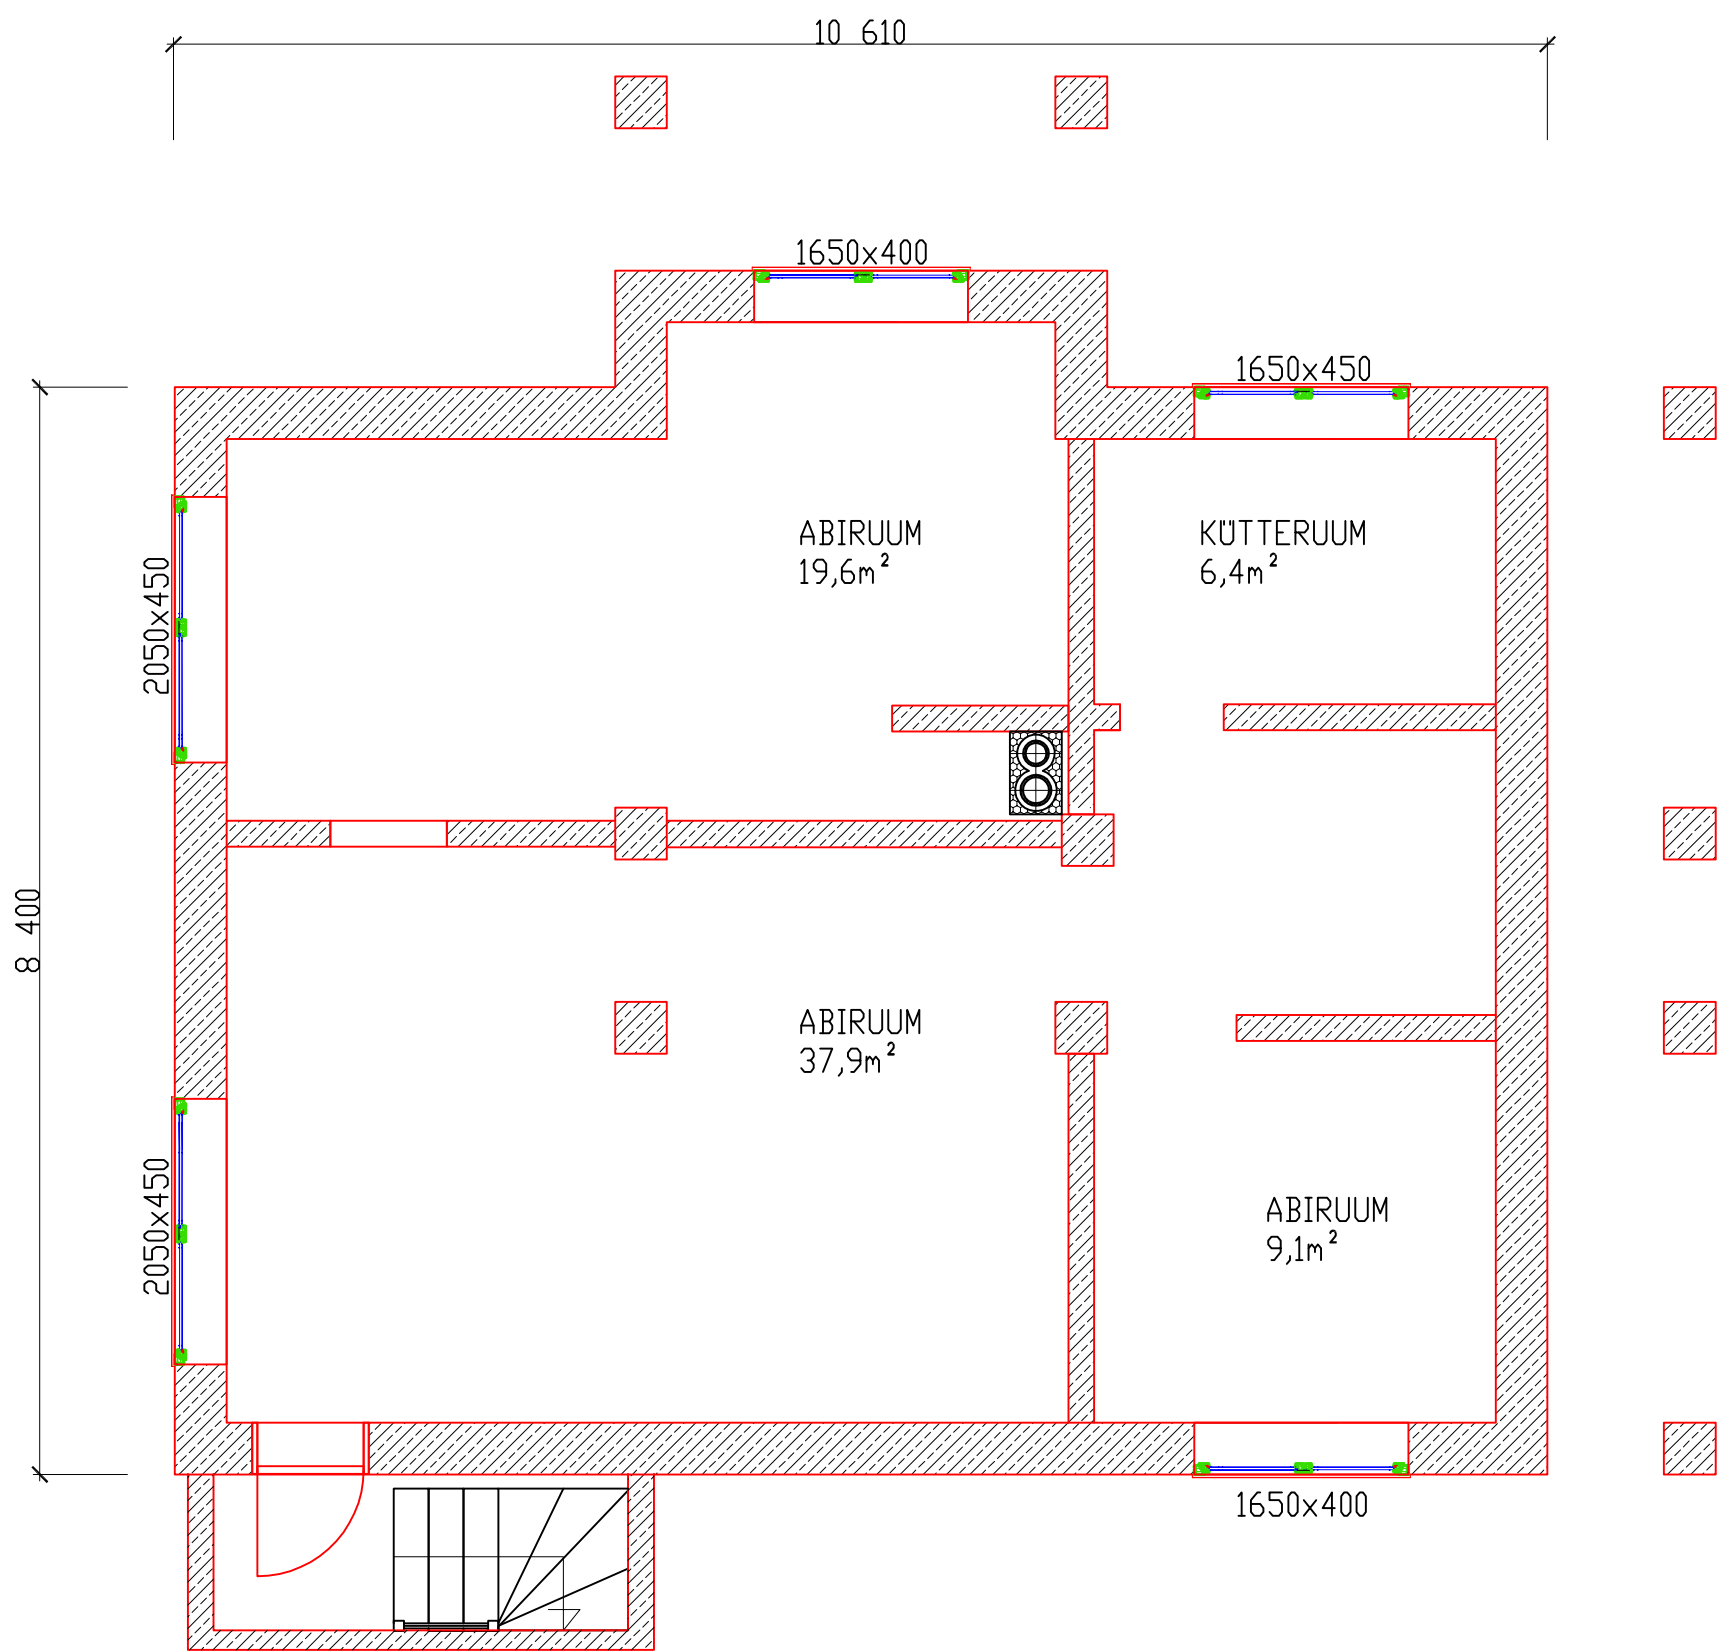


Objekti aadress:		Töö liik:	
KINNISTU, ANDINEEME KÜLA, KUUSALU VALD		SUVILA UUSEHITIS	
Kuupäev:		Joonise nimetus:	
SEPT. 2010		KELDRIKORRUSE PLAAN	
		Mõõtkava:	
		1:80	
		Joonise number:	
		AE-4	

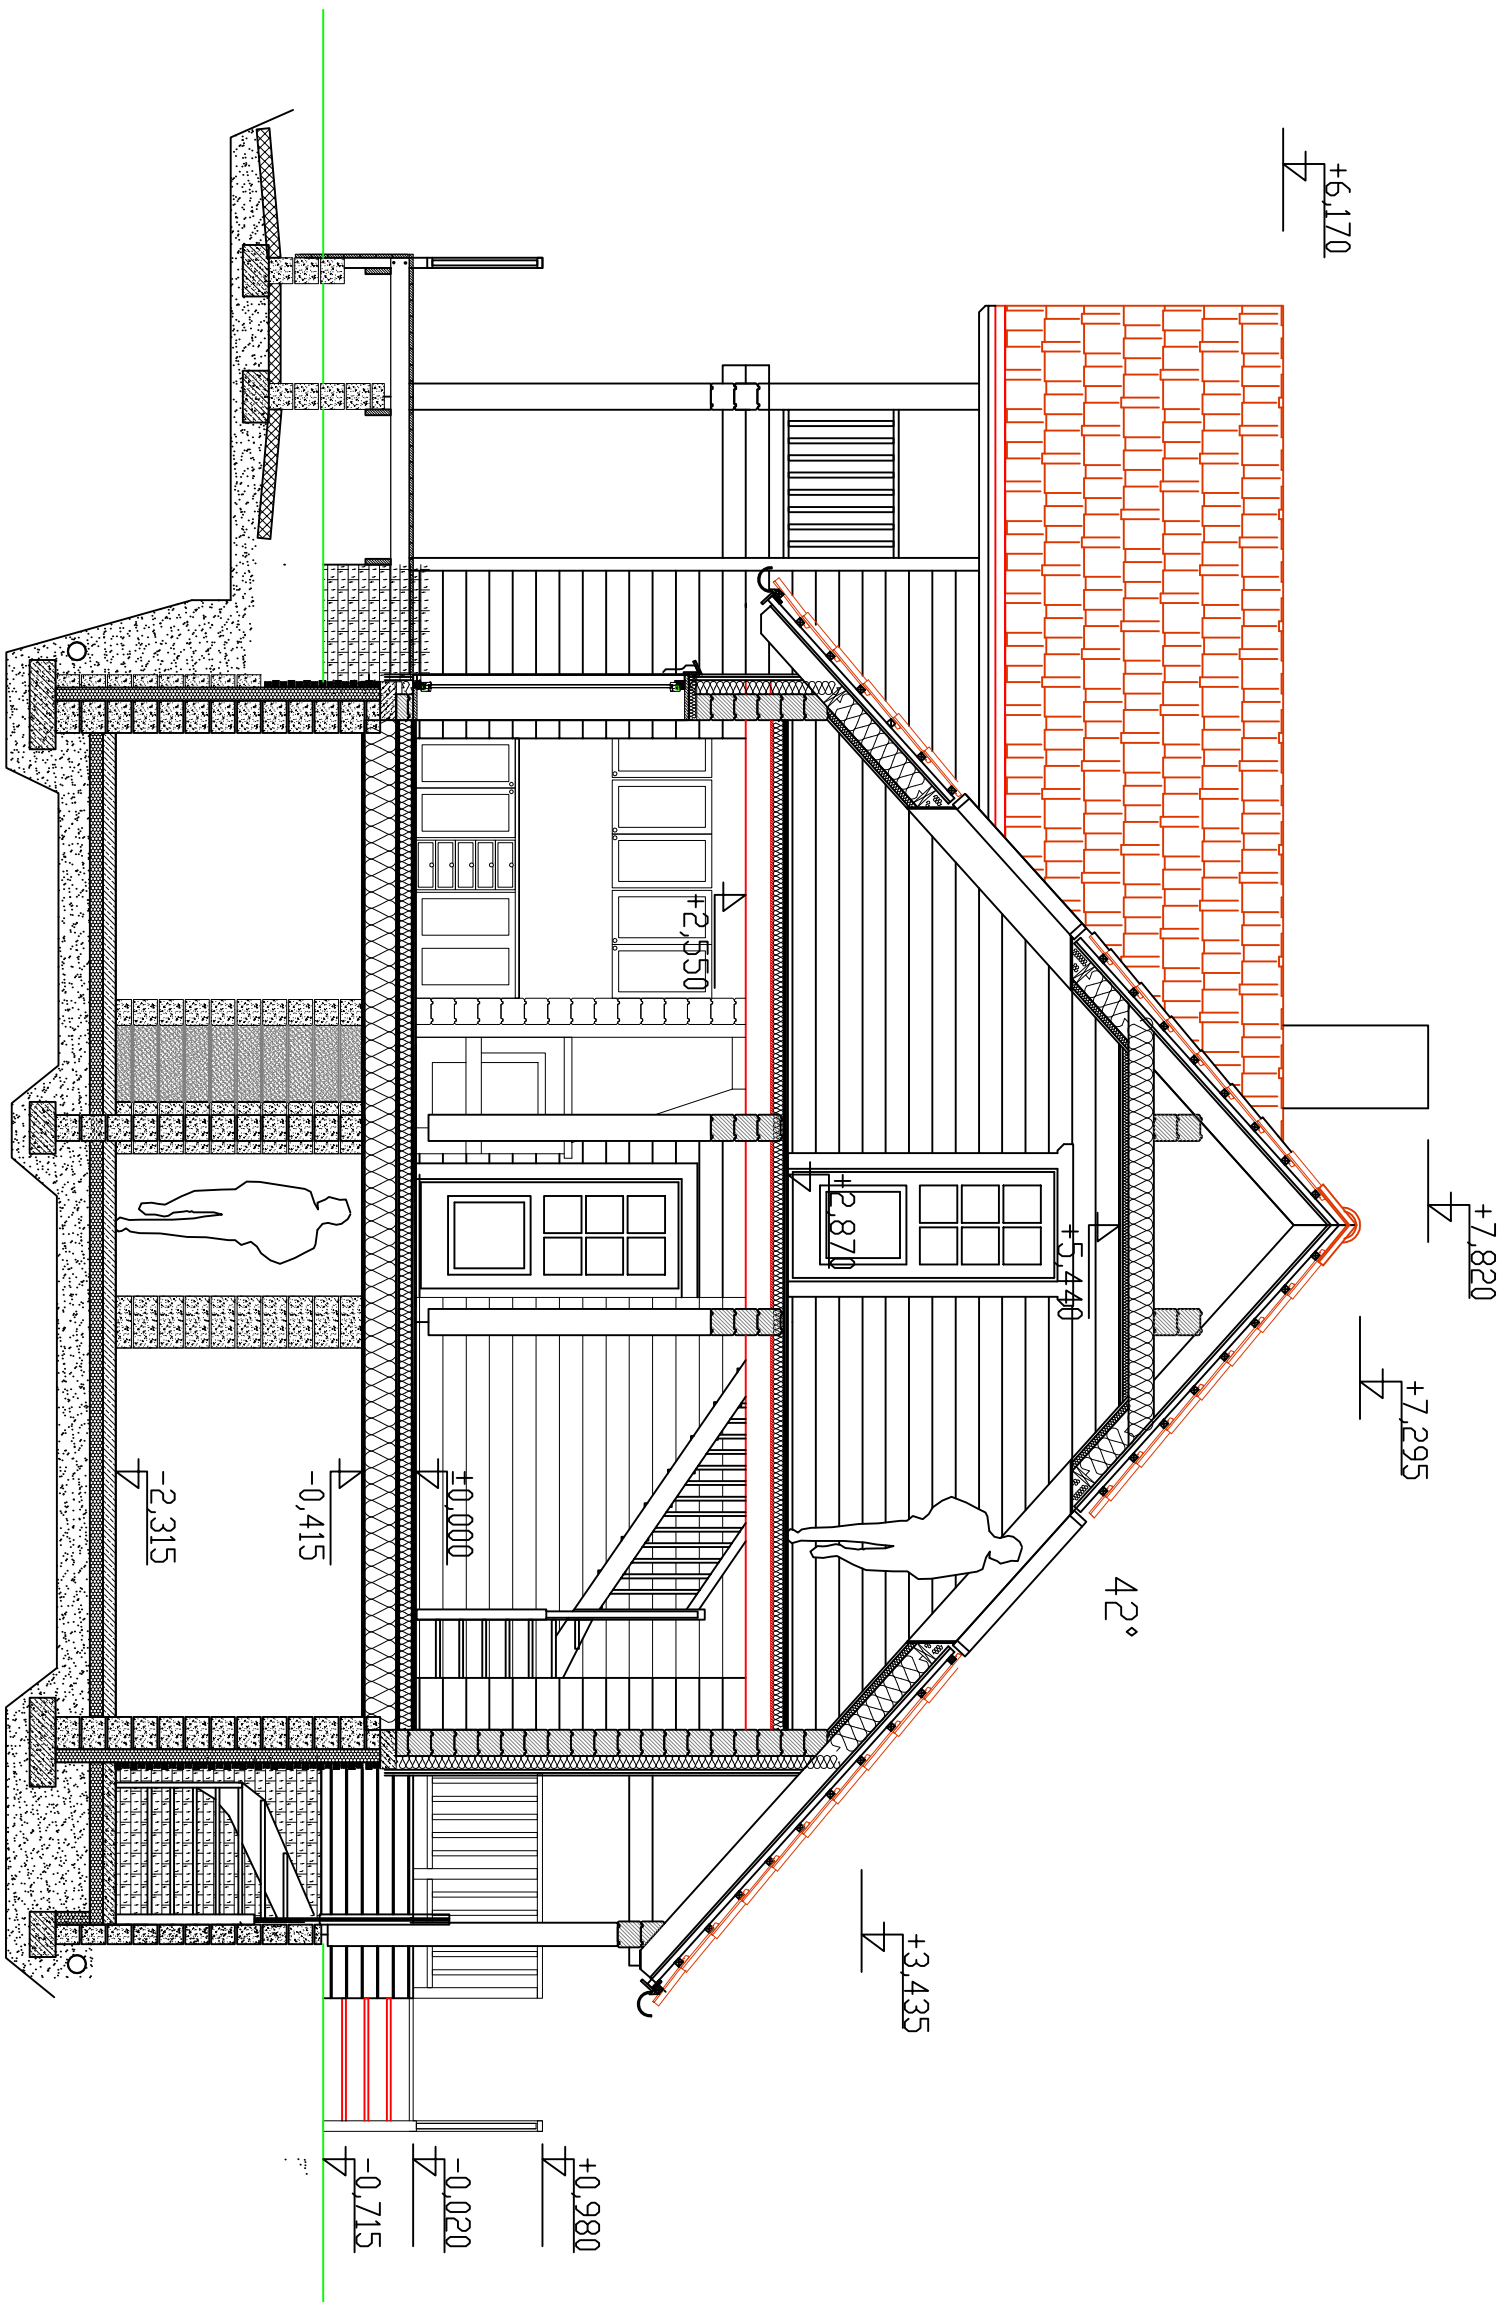


Objekti aadress:		Töö liik:	
KINNISTU, ANDINEEME KÜLA,		SUVILA USEHITIS	
KUUSALU VALD		Joonise nimetus:	
Kuupäev:		Mõõtkava:	
SEPT. 2010		LÕIGE A-A	
		Joonise number:	
		AE-5	




Objekti aadress:		Töö liik:	
KINNISTU, ANDINEEME KÜLA, KUUSALU VALD		SUVILA UUSEHITIS	
Kuupäev:		Joonise nimetus:	Mõõtkava:
SEPT. 2010		VAADE 1	1:80
		Joonise number:	
		AE-6	

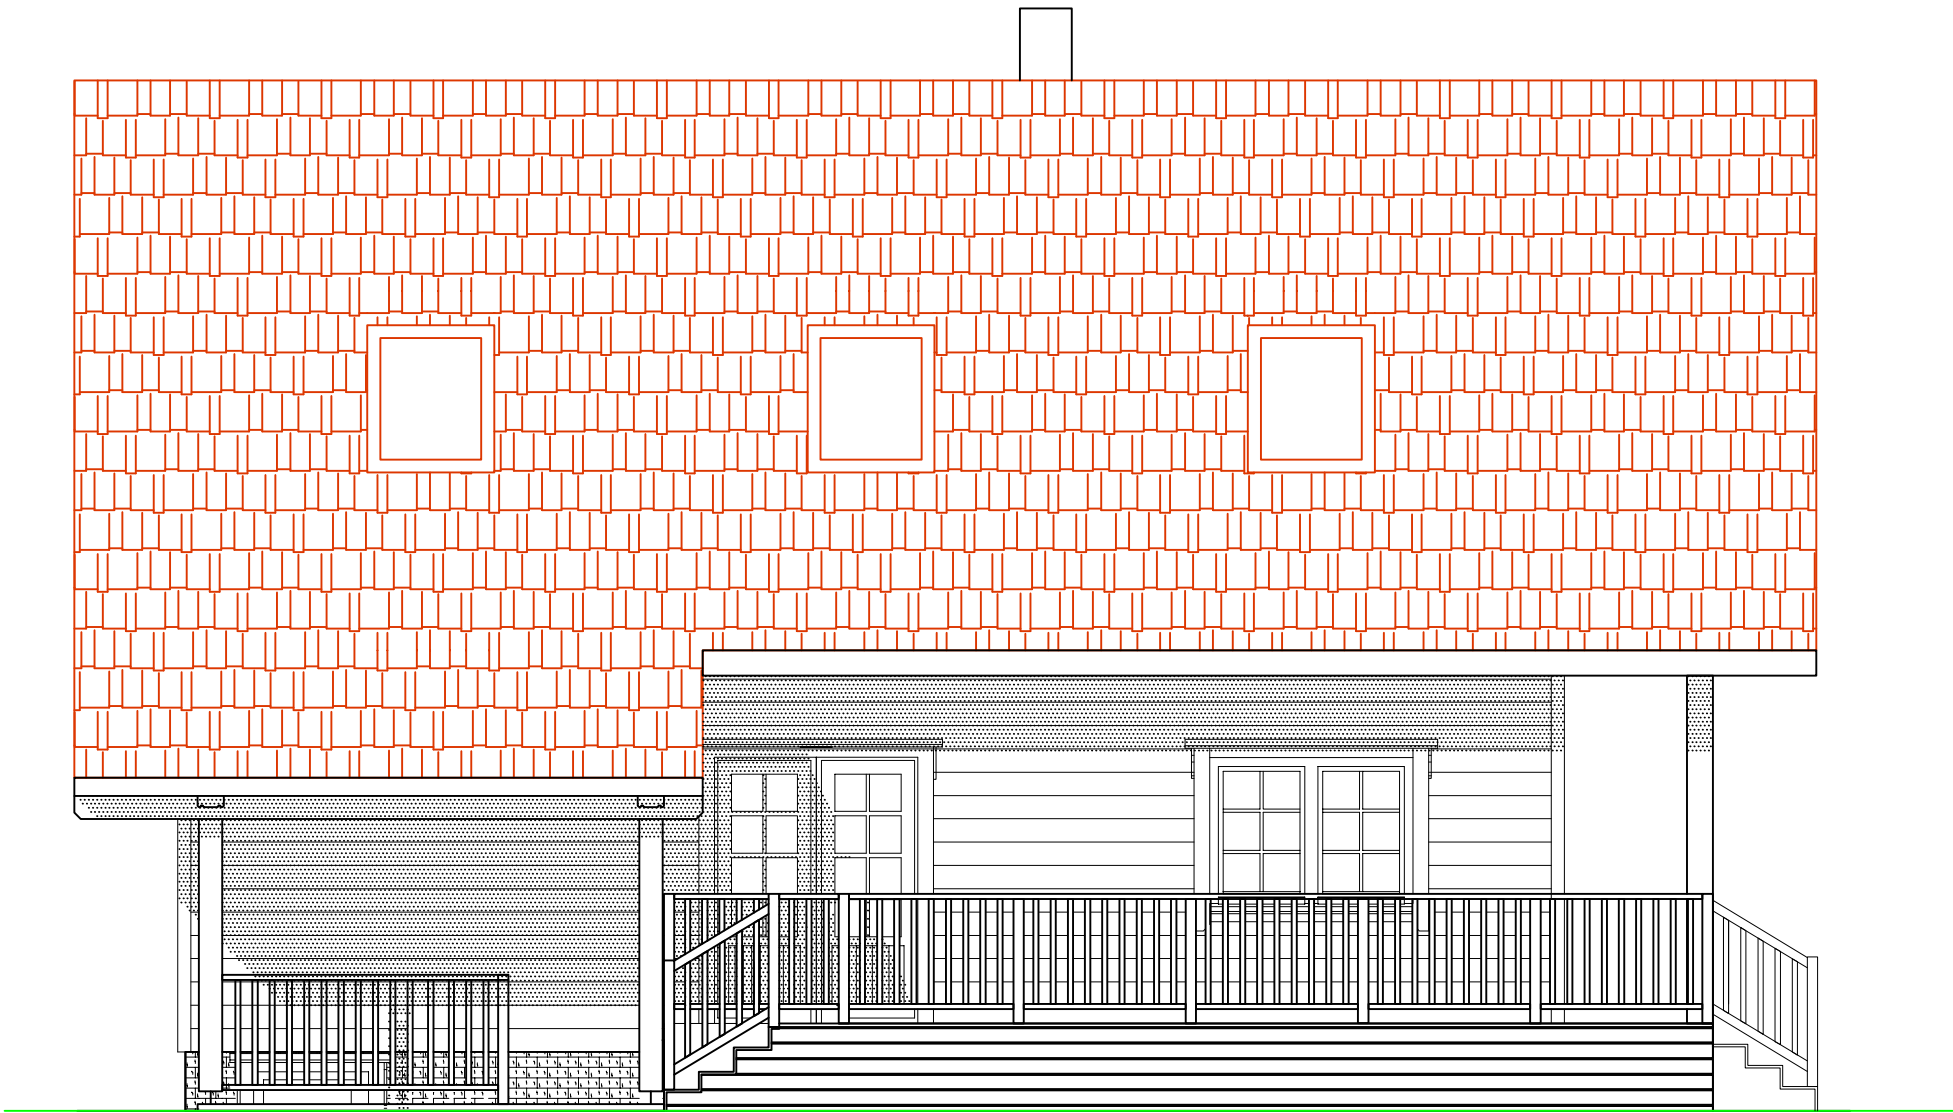

Objekti aadress:		Töö liik:	
KINNISTU, ANDINEEME KÜLA, KUUSALU VALD		SUVILA UUSEHITIS	
	Kuupäev:		Joonise nimetus:
	SEPT. 2010		Mõõtkava:
			1:80
		Joonise number:	
		VAADE 2	
		AE-7	

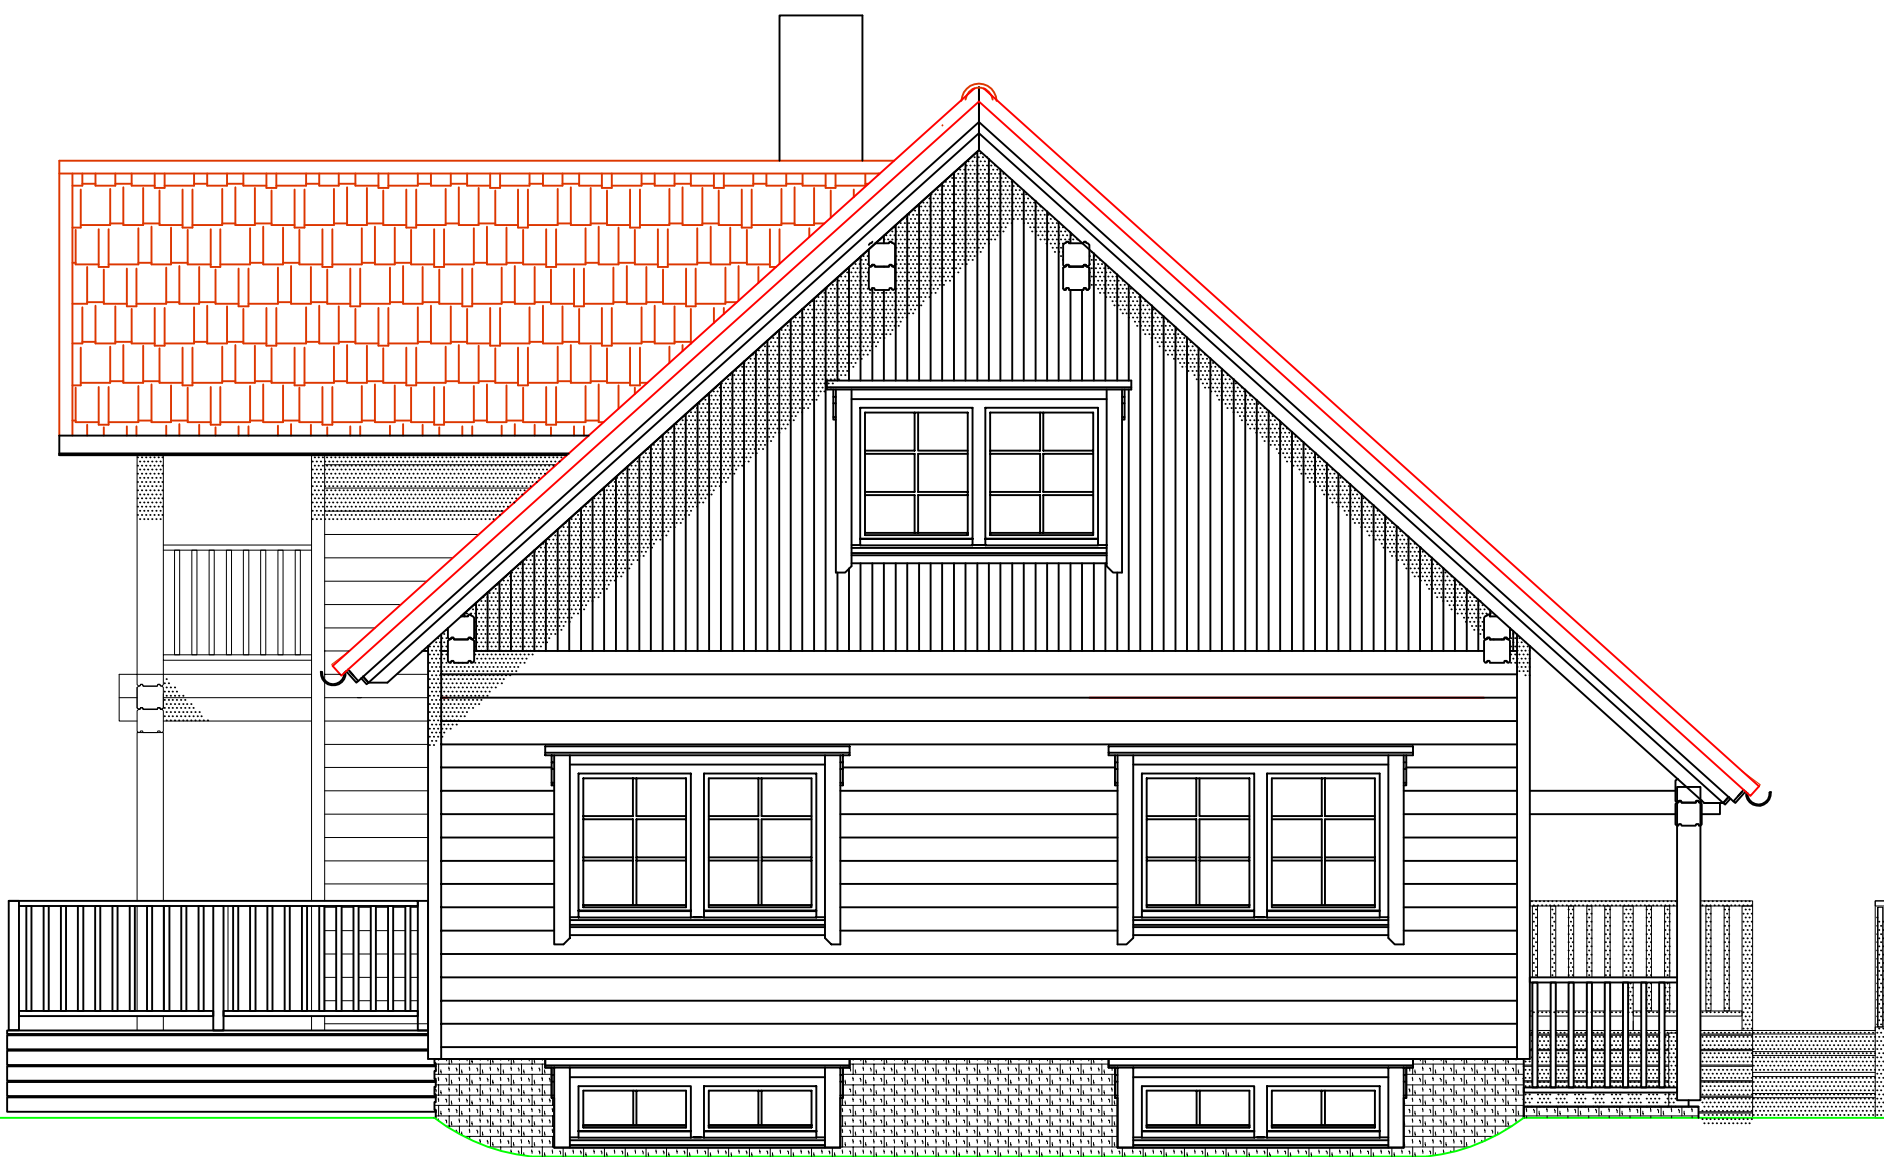

Objekti aadress:		Töö liik:	
KINNISTU, ANDINEEME KÜLA, KUUSALU VALD		SUVILA UUSEHITIS	
Kuupäev:		Joonise nimetus:	Mõõtkava:
SEPT. 2010		VAADE 3	1:80
		Joonise number:	
		AE-8	

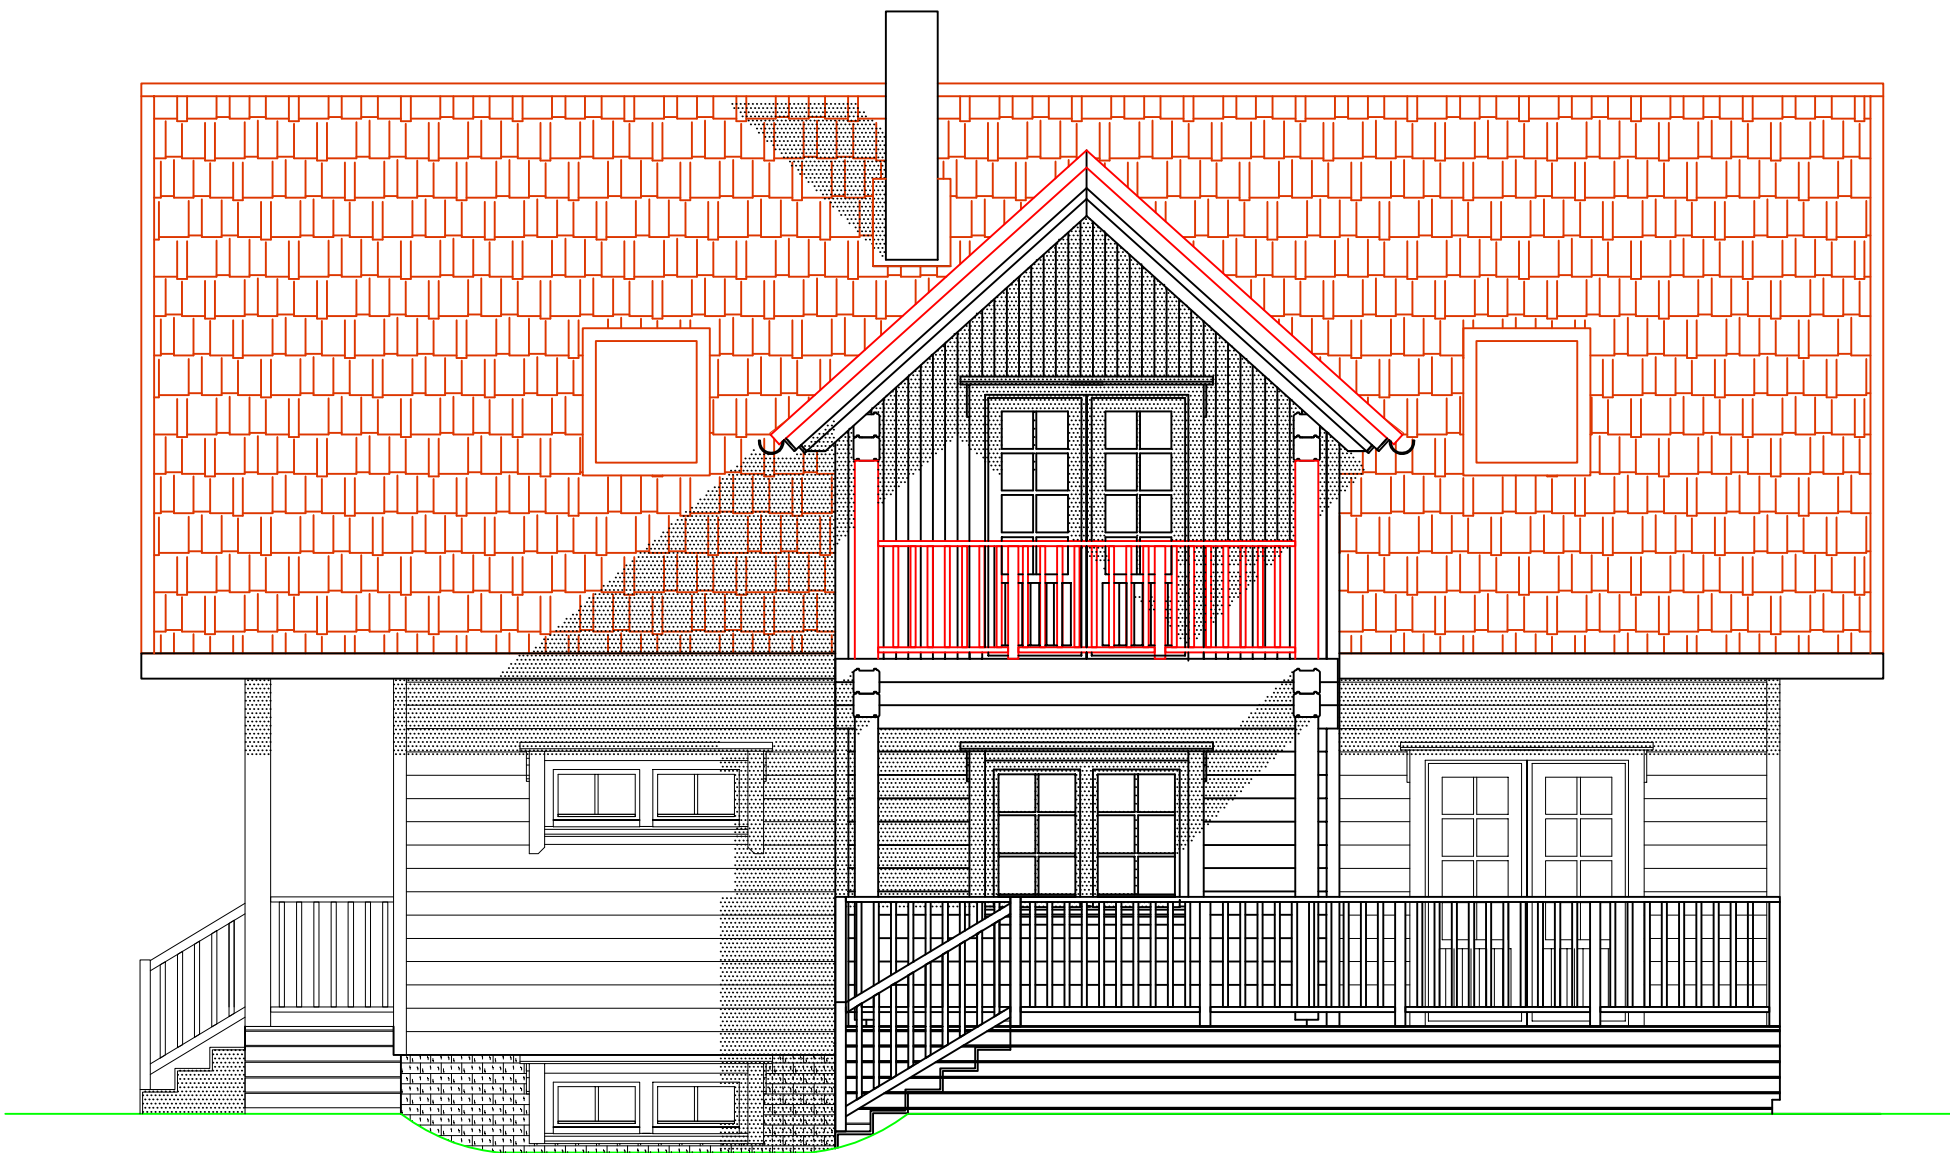

Objekti aadress:		Töö liik:	
KINNISTU, ANDINEEME KÜLA, KUUSALU VALD		SUVILA UUSEHITIS	
Kuupäev:		Joonise nimetus:	Mõõtkava:
SEPT. 2010		VAADE 4	1:80
		Joonise number:	
		AE-9	