


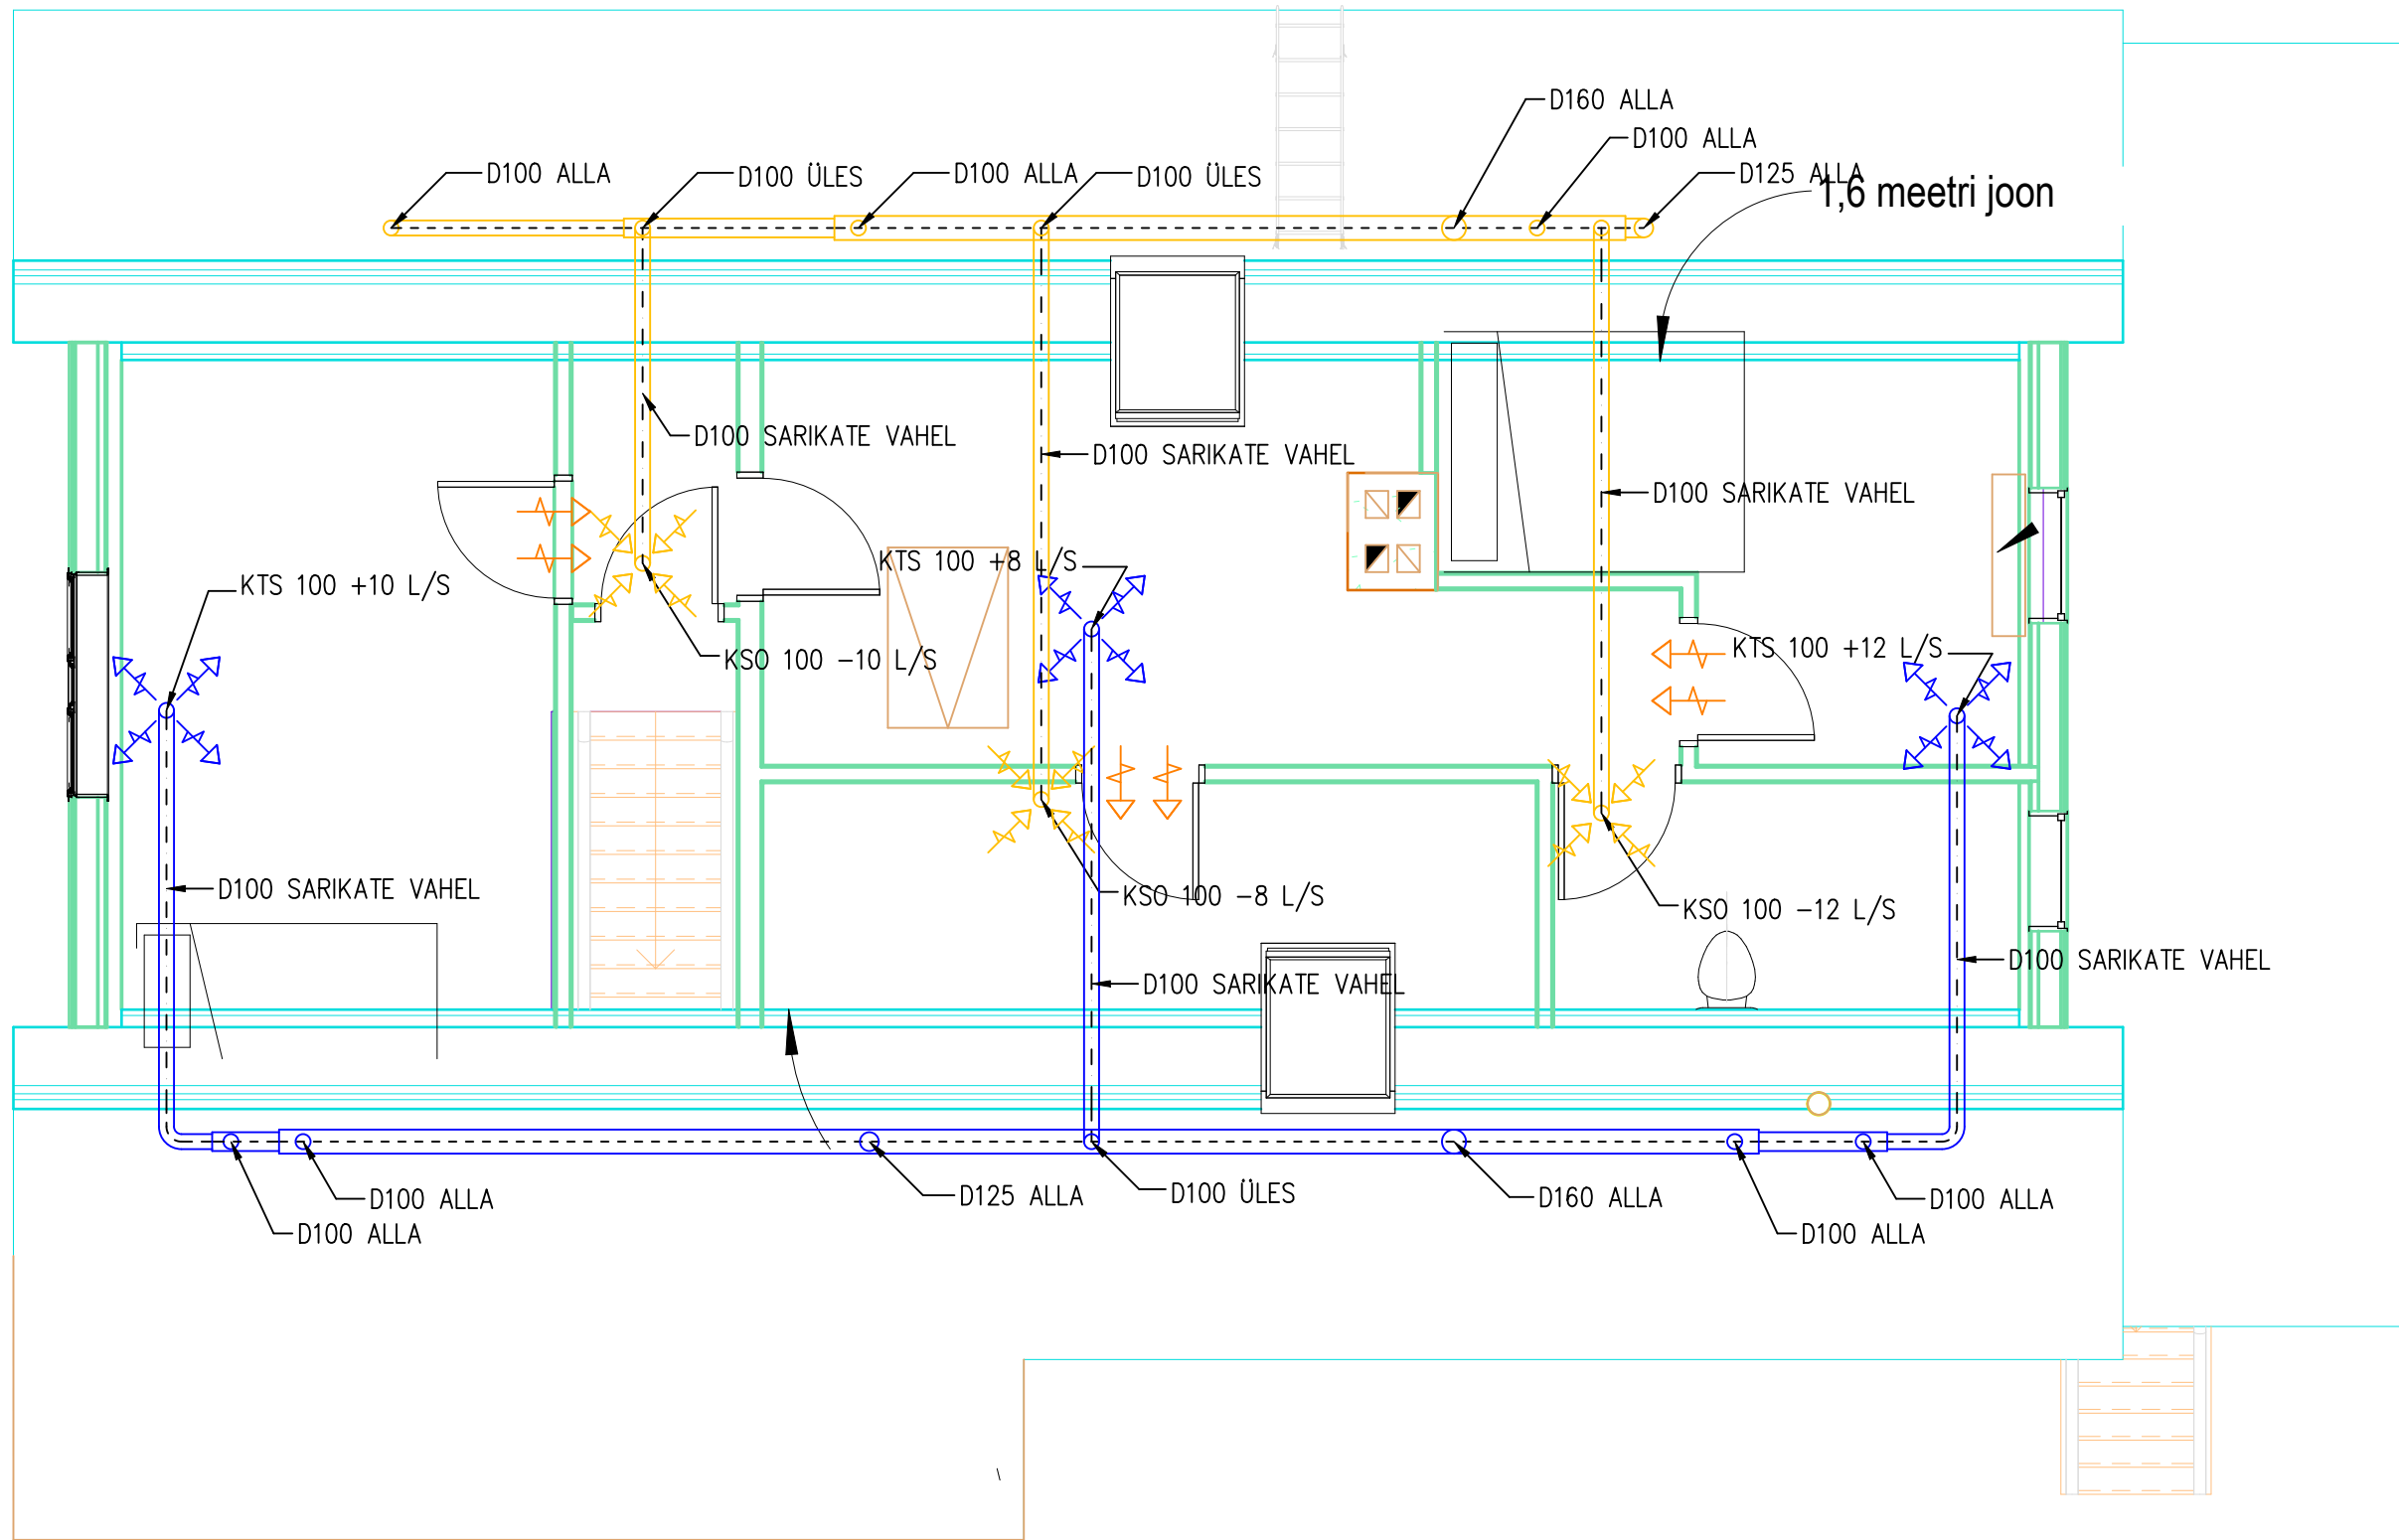

—KTS 100
+10 L/S
—D100
MS 160-900-50
Siirdõhupilu või õhurest
ukse allosas

õhujaoituri tüüp
ja õhuhulk
torustiku diameeter
Tagasivooluklapp
mürasummuti
diameeter/pikkus/
isolatsiooni paksus

— õhuvõtutorustik
— heitõhutorustik
— sissepuhketorustik
— väljatõmbetorustik
--- Torustik toolvärgi taga SI50
- - - Torustik sarikate ja pennide vahel SI50
- - - Torustik laetalade vahel
— Torustik lae all SI19

VENTILATSIOONITORUSTIK RAJADA SPIRAALVALTSKANALIST
D100-250. LÕIKAMINE TEOSTADA TOLMUVAHALT VÕI PUHASTADA PEALE
LÕHKAMIST. KINNITAMINE KONSTRUKTSIOONIDE KÜLGE ISOLEERITUD KLAMBRITE JA
M8 JALGKRUIDEGA MAX. SAMMUGA 3000MM.
LISAKS KINNITUS HARGNEMISTEL, MÜRASUMMUTITEL, POOGNATEL.
VENTILATSIOONIKANALI LIITED TEHA 4MM ALUMIINIUMNEETIDEGA
MIN. 3+3 NEETI IGA LIITE KOHTA.

VENTILATSIOONITORUSTIK SARIKATE VAHEL, TOOLVÄRGI TAGA JA PÕÕNINGUL ISOLEERIDA SI50
ALUMIINIUMFOOLIUMIGA MINERAALVILLAGA, PÕÕNINGUL KATTA PUSTEVILLAGA MIN. 25CM TORU PEALE. SARIKATEVAHELININE TORUSTIK
RAJADA VÕIMALIKULT SISEPINNA POOLE. ÕHUVÕTU- JA HEITÕHUTORUSTIK ISOLEERIDA VEEAURUTIHEDALT SI19

REGULEERKLAPPIDELE JÄTTA LIGIPÄÄS HOOLDUSLUUKIDE KAUDU.

PROJELTO OÜ			ERAMU VENTILATSIOON		TT24068
Kaasu tee 3, Kärla alevik, Saaremaa vald, Saaremaa, 93501 Reg.kood 16357690			MIHKLI, JÕEMPA KÜLA, SAAREMAA VALD, SAARE MAAKOND		Mõõtkava: 1:50 A3
PROJEKTEERIS:	Tanel Tänak		2. KORRUSE VENTILATSIOON STAAD.- TJ		Joonise nr: V-3 v-2
JOONESTAS:	Tanel Tänak				
KONTROLLIS:	Tanel Tänak				Kuupäev: 15.11.2024
TELLIJA:	Kristiina Paunel				