


VEE– JA KANALISATSIOONITORUSTIKE PLAAN 3.KORRUS

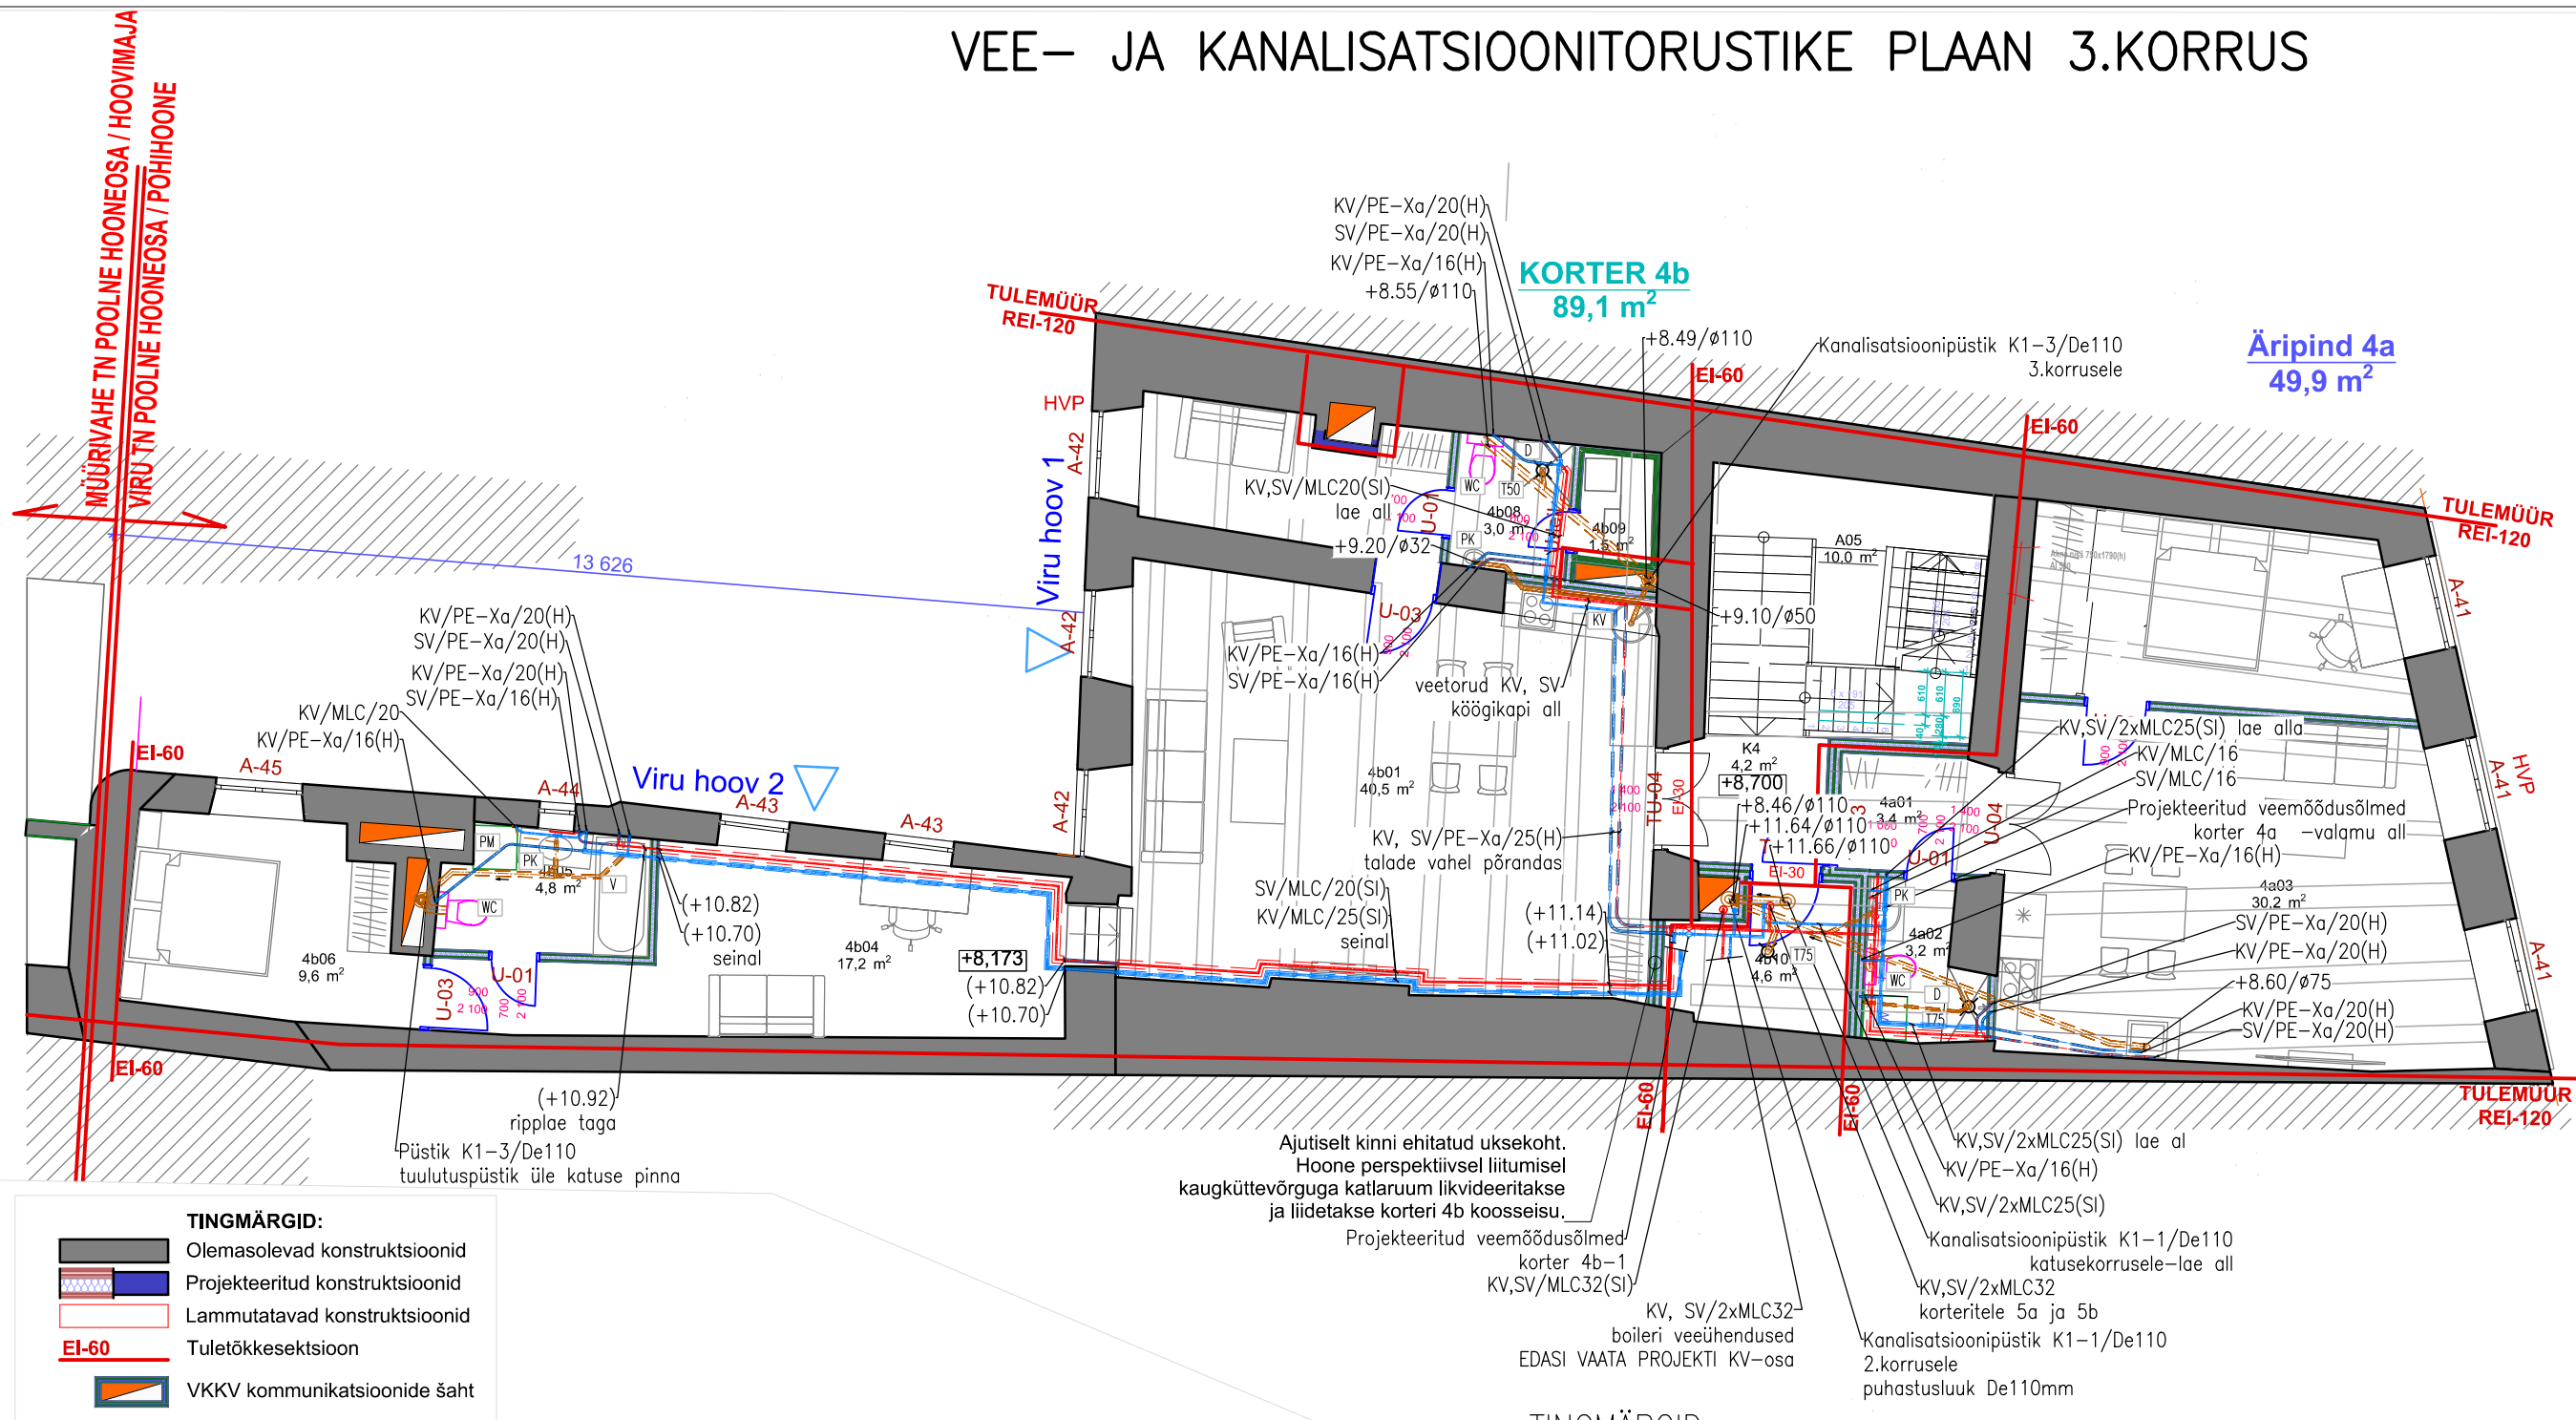

MÄRKUSED

Olemasoleva hoone $\pm 0.00 = 7.17$.
Ehitus- montaažtööde tegemisel järgida kehtivaid norme, valmistajatehase juhiseid.
Kanalisatsioonitorustike kõrgusmärgid antud toru alla, veetorustikel toru telge.
Veetorustike seadmete ühendustorud PE-Xa 16x2 hülsis 25/20mm, Pe-Xa 20x2,8 hülsis 28/23 jaotustorud põranda/seina konstruktsiooni sees/riplae taga/lae all MLC De16...32mm. Külma vee jaotustorud isoleeritud alumiiniumkattega mineraalvilla torukooriga s=20, sooja vee jaotustorud isoleeritud mineraalvilla torukooriga s=40mm.
Torud ja seadmed tuleb monteerida nii, et kahe isoleeritud toru või isolatsiooni ja tarindi vahele jääks vähemalt 40 mm vahe.
Kõikide sanitaarseadmete ette paigaldada ühendustoru läbimõõduga sulgeseade.
Kanalisatsioonipüstikud isoleerida 50 mm paksuse alumiiniumfoolium kattega kivivillast toruisolatsiooni koorikutega (tihedus $\delta \geq 100$ kg/m³).
Kanalisatsioonipüstik varustada puhastusluugiga, 1,2m põrandapinnast.
Läbi katuse viidavad kanaliseisooni tuulutuspüstikud viia katuse pinnast vähemalt 0,7m kõrgemale. Tuulutuspüstik lõpetada tuulutusotsikuga.
Plasttorude läbiviigud tuletõkke tarinditest varustada tuletõkkemansettidega, tuletõkkemähistega või torule kuni $\varnothing 40$ mm spetsiaalse paisuva tuletõkkesilikooniga.
Torustike toed paigaldada vastavalt normidele ja tootja tehnilistele juhenditele. Paralleelselt kulgevad torud kinnitada samas kohas. Torude kinnitamisel arvestada torude soojuspaisumisega, vajadusel kasutada liugtugedega paindpõlvesid.
Hoone peakilbist paigaldada projekteeritud veetoruga samas trasseeringus potentsiaaliühtlustusjuht $m1 \times 16mm^2$, millise kaudu maandada torustikud, sanitaarseadmed ja armatuur.
Olemasolevate torustike ühendused projekteeritud torustikega paigaldada koha järgi. Olemasolevate torustike täpne paiknemine täpsustada ehitustööde käigus.

TINGMÄRGID

SV – soe vesi

KV – külrm vesi

SV – soe vesi

KV – külrm vesi

KV/MLC/25x2,5/SI(k)

KÜLMAVEE TORU/TORU MATERJAL/
/TORU VÄLISLÄBIMÕÕT x SEINA PAKSUS/ISOLATSIOON(KONDENSAADITÕKE)

110/-0.21

TORU LÄBIMÕÕT De, mm/KÕRGUSMÄRK TORU ALLA

WC

WC-POTT TAGUMISE ÄRAVOOLUGA (veeühendus KV-16x2)

PK

PESUKAUSS (KV,SV-16x2)

KV

KÕÕGIVALAMU (KV,SV-20x2.25)

D

DUŠŠ (KV,SV-20x2.25)

NPM

NÕUDEPESUMASIN (KV-16x2)

PM

PESUMASIN (KV-16x2)

V

VANN (KV,SV-20x2.25)

T75

VERTIKAALTRAPP, äravool De75

PR.JUHT

INSENER

TELLIJA

OBJEKT

TALLINN, KESKLIINNA LINNAOSA, PEAMAJA A
OSALINE REKONSTRUEERIMINE JA LAIENDAMINE

JOONIS

VEE- JA KANALISATSIOONITORUSTIKE PLAAN 3.KORRUS

TÖÖ NR.

5023

STAADIUM

PP

KUUPÄEV

02.02.2024

LEHTI

MÕÕT

LEHT

M 1:100

VK-4-04