


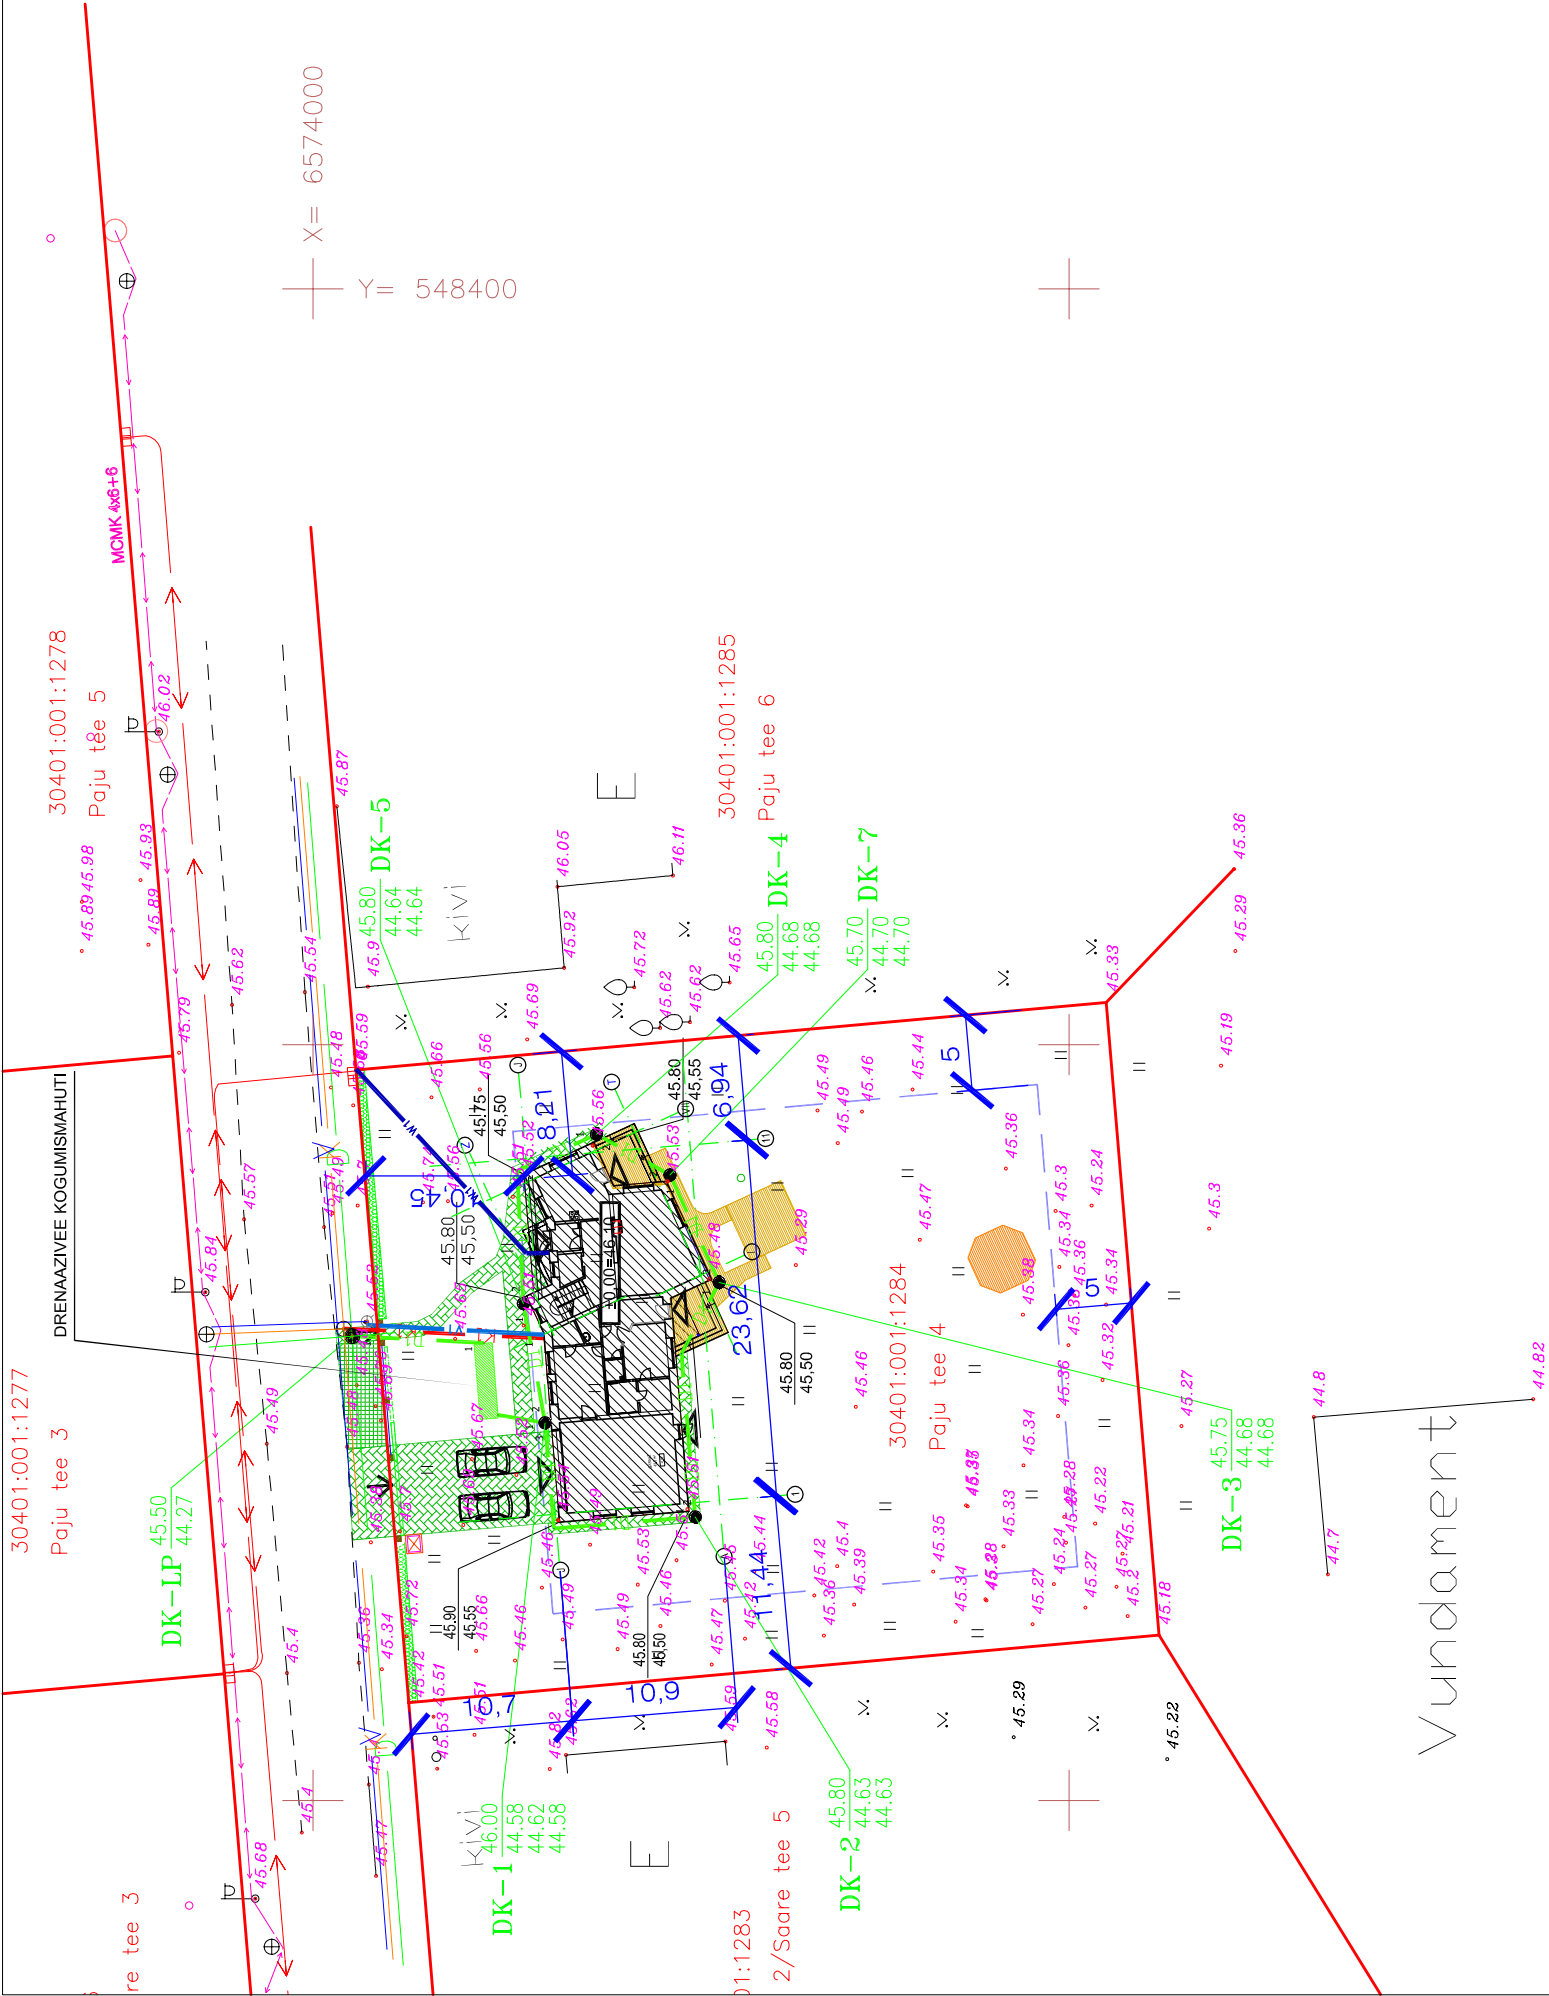

TINGMÄRGID

- KINNISTU PIIR

EHITISTE ALA

PROJEKTEERITAV HOONE

SILLUTUSKIVI

MURUKIVI

TERASSILAUDIS

LASTEMÄNGUVÄLJAK

PROJEKTEERITAV KANALISATSIIOONITORUSTIK

PROJEKTEERITAV DRENAAZITORUSTIK

PROJEKTEERITAV VEETORUSTIK

PROJEKTEERITAV ELEKTRIKAABEL

ELEKTRI LK

PRÜGIKONTEINER

45.60

45.00

PROJEKTEERITAV KÕRGUSMÄRK
ol.ol kõrgusmärk

←

→

SISSEPÄÄS KRUNDILE

SISSEPÄÄS HOONESSE

VÕRKPIIRE (asukoht tinglik)

PUITPIIRE (asukoht tinglik)

HEKK JA SELLE SEES VÕRKPIIRE 0,6 M

ol.ol kanalisatsioonitorustik

ol.ol veetorustik

ol.ol дренаazitorustik

ol.ol tänavavalgustuse kaabel



HARJUMAA, KIILI VALD, KIILI ALEV, PAJU TN. 4		PEREELAMU PROJEKT OMANIK: JOEL AUG	
PROJEKT	JOEL AUG	ASENDIPLAAN	
ARHITEKT	SIRJE HAMMERBERG		
MTR. NR	EP00172FIE-0001		