


Olemasolev garaaž. Punasega on toodud elemendid, mis tuleb eemaldada

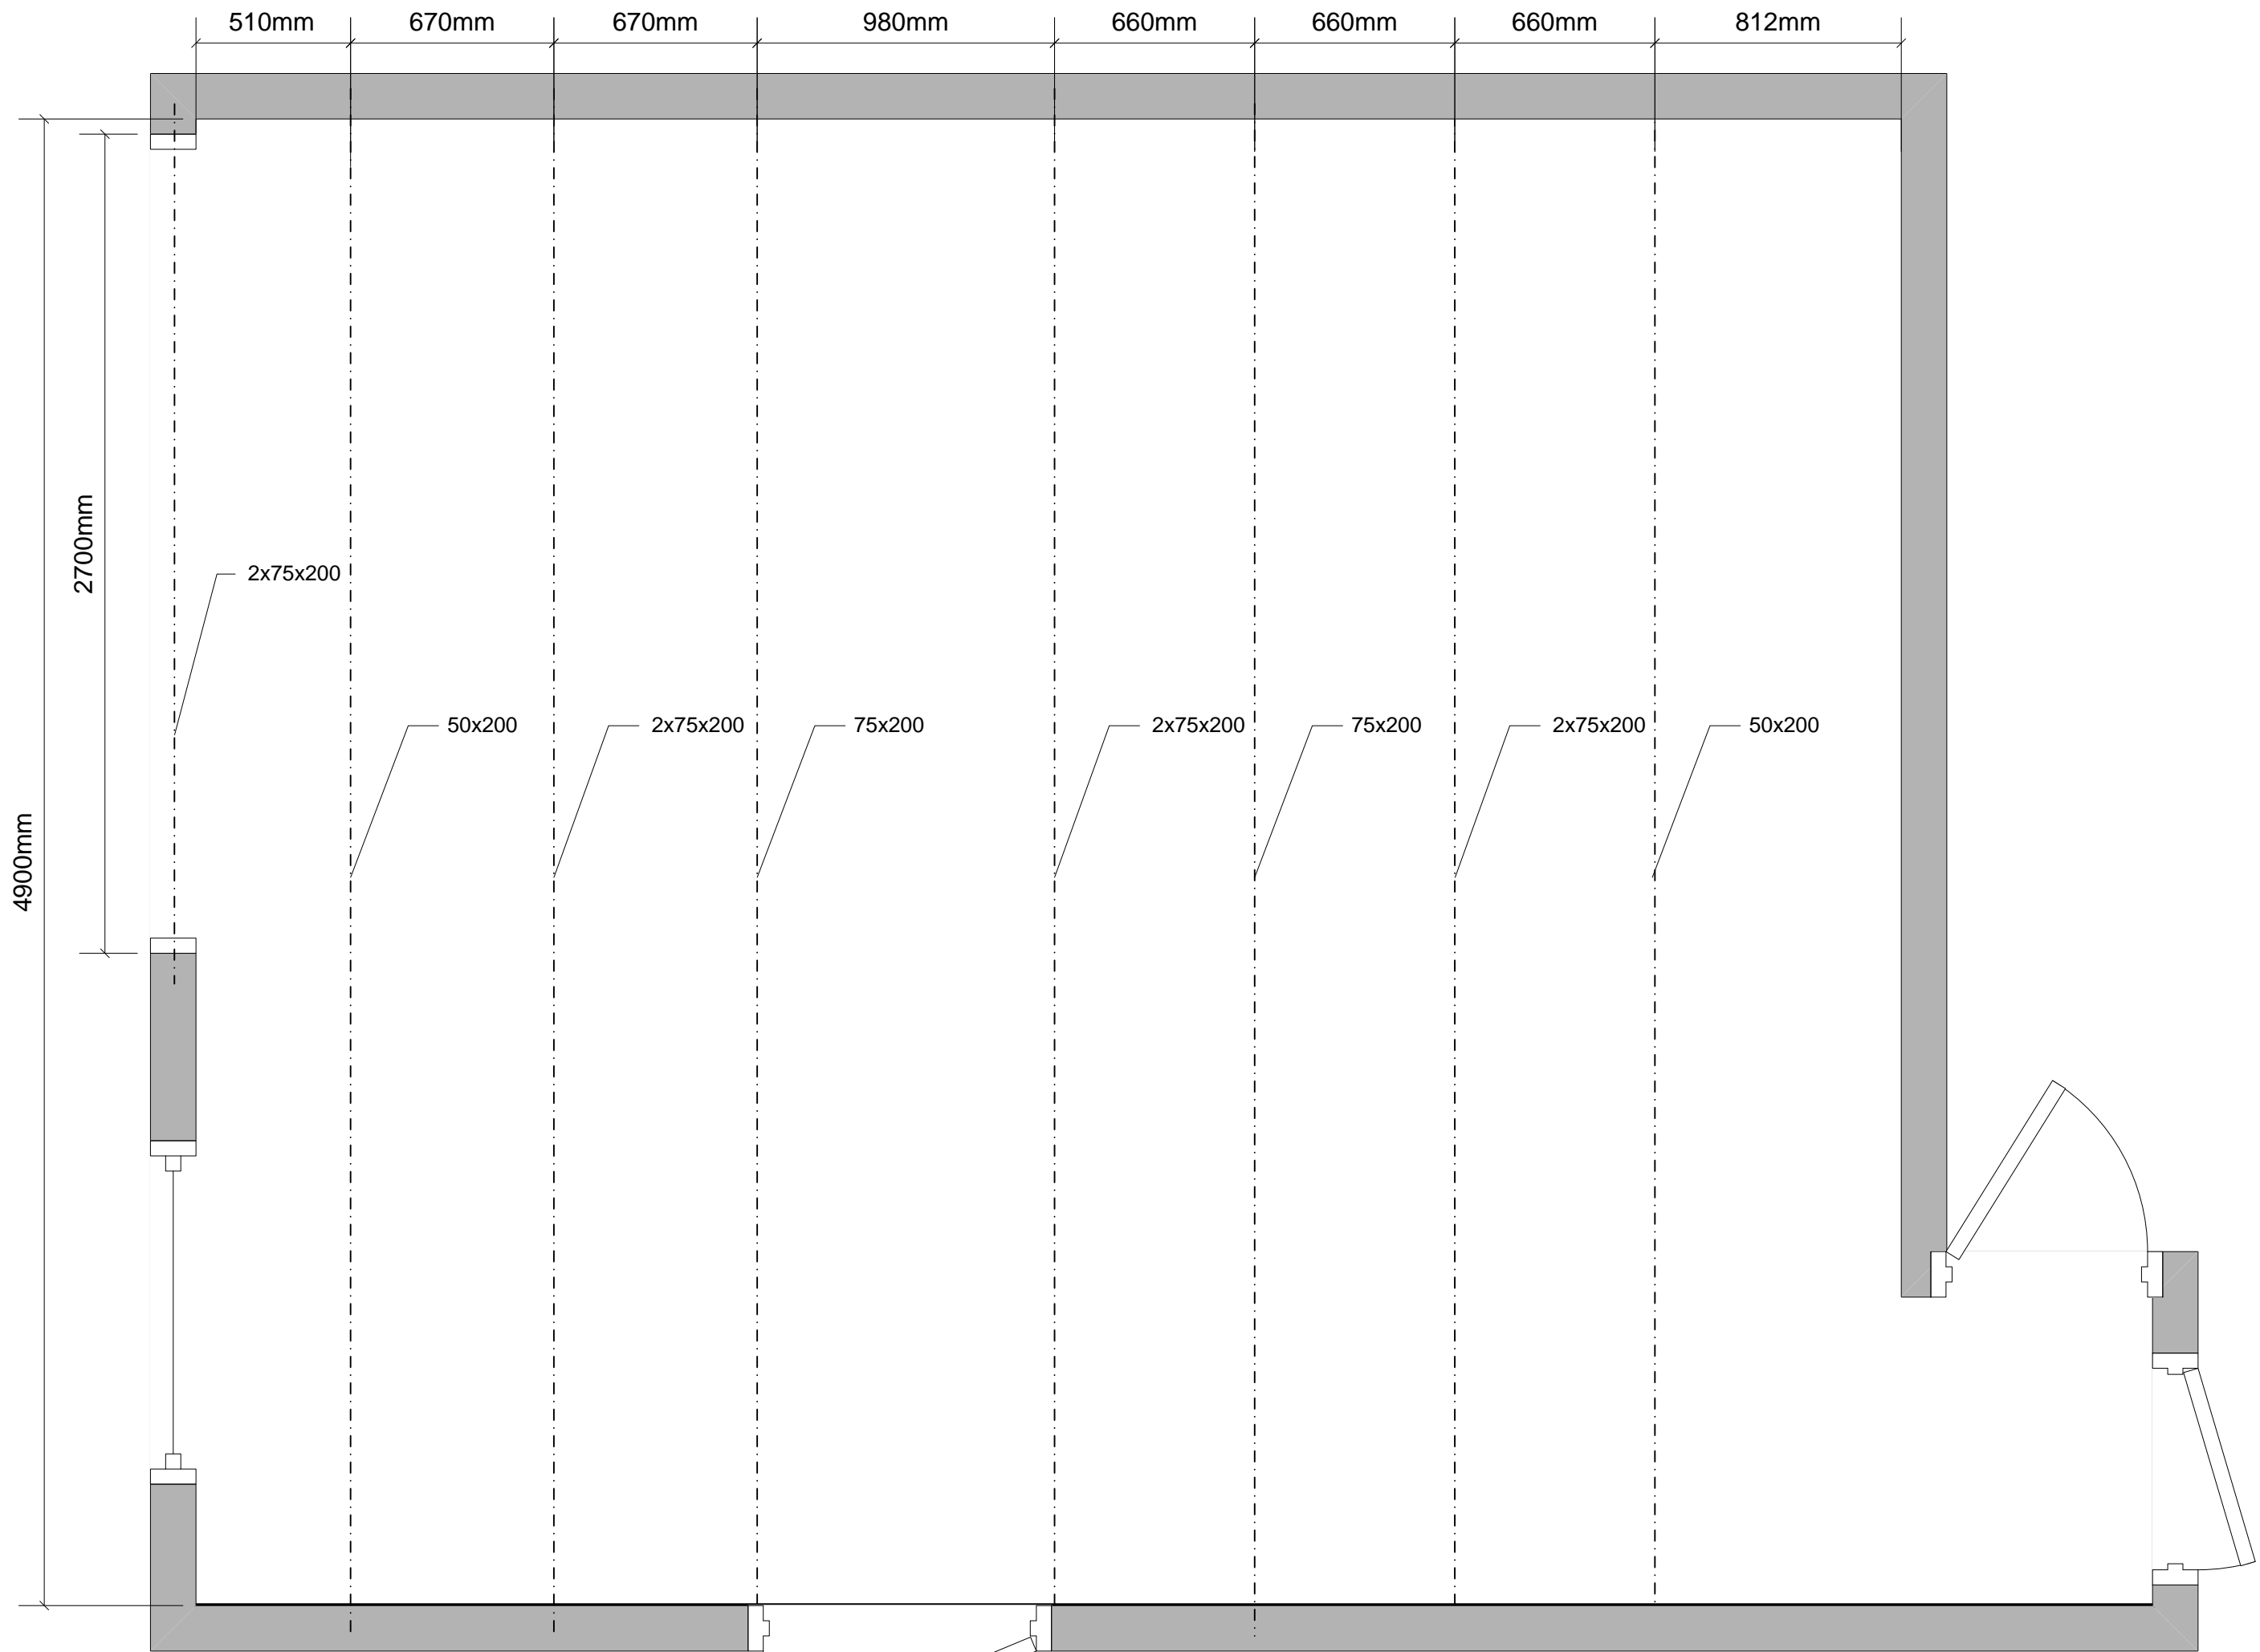

Garaaž peale ümberehitus – uued tugitalad, eemaldatud ustevaheline post, laiendatud ühte ukseava teise arvelt, järelejäänud osa teisest ukseavast kinni ehitatud (1200x600 aknaavaga tellismüür). Laiendatud ukseava kohal olnud RB sillus asendatud puitsillusega, kinniehitatud ukseava kohal olev RB sillus lühendatud. Laiendatud avasse paigaldatud sektsioonidest garaažiuks