


C I korruse plaan

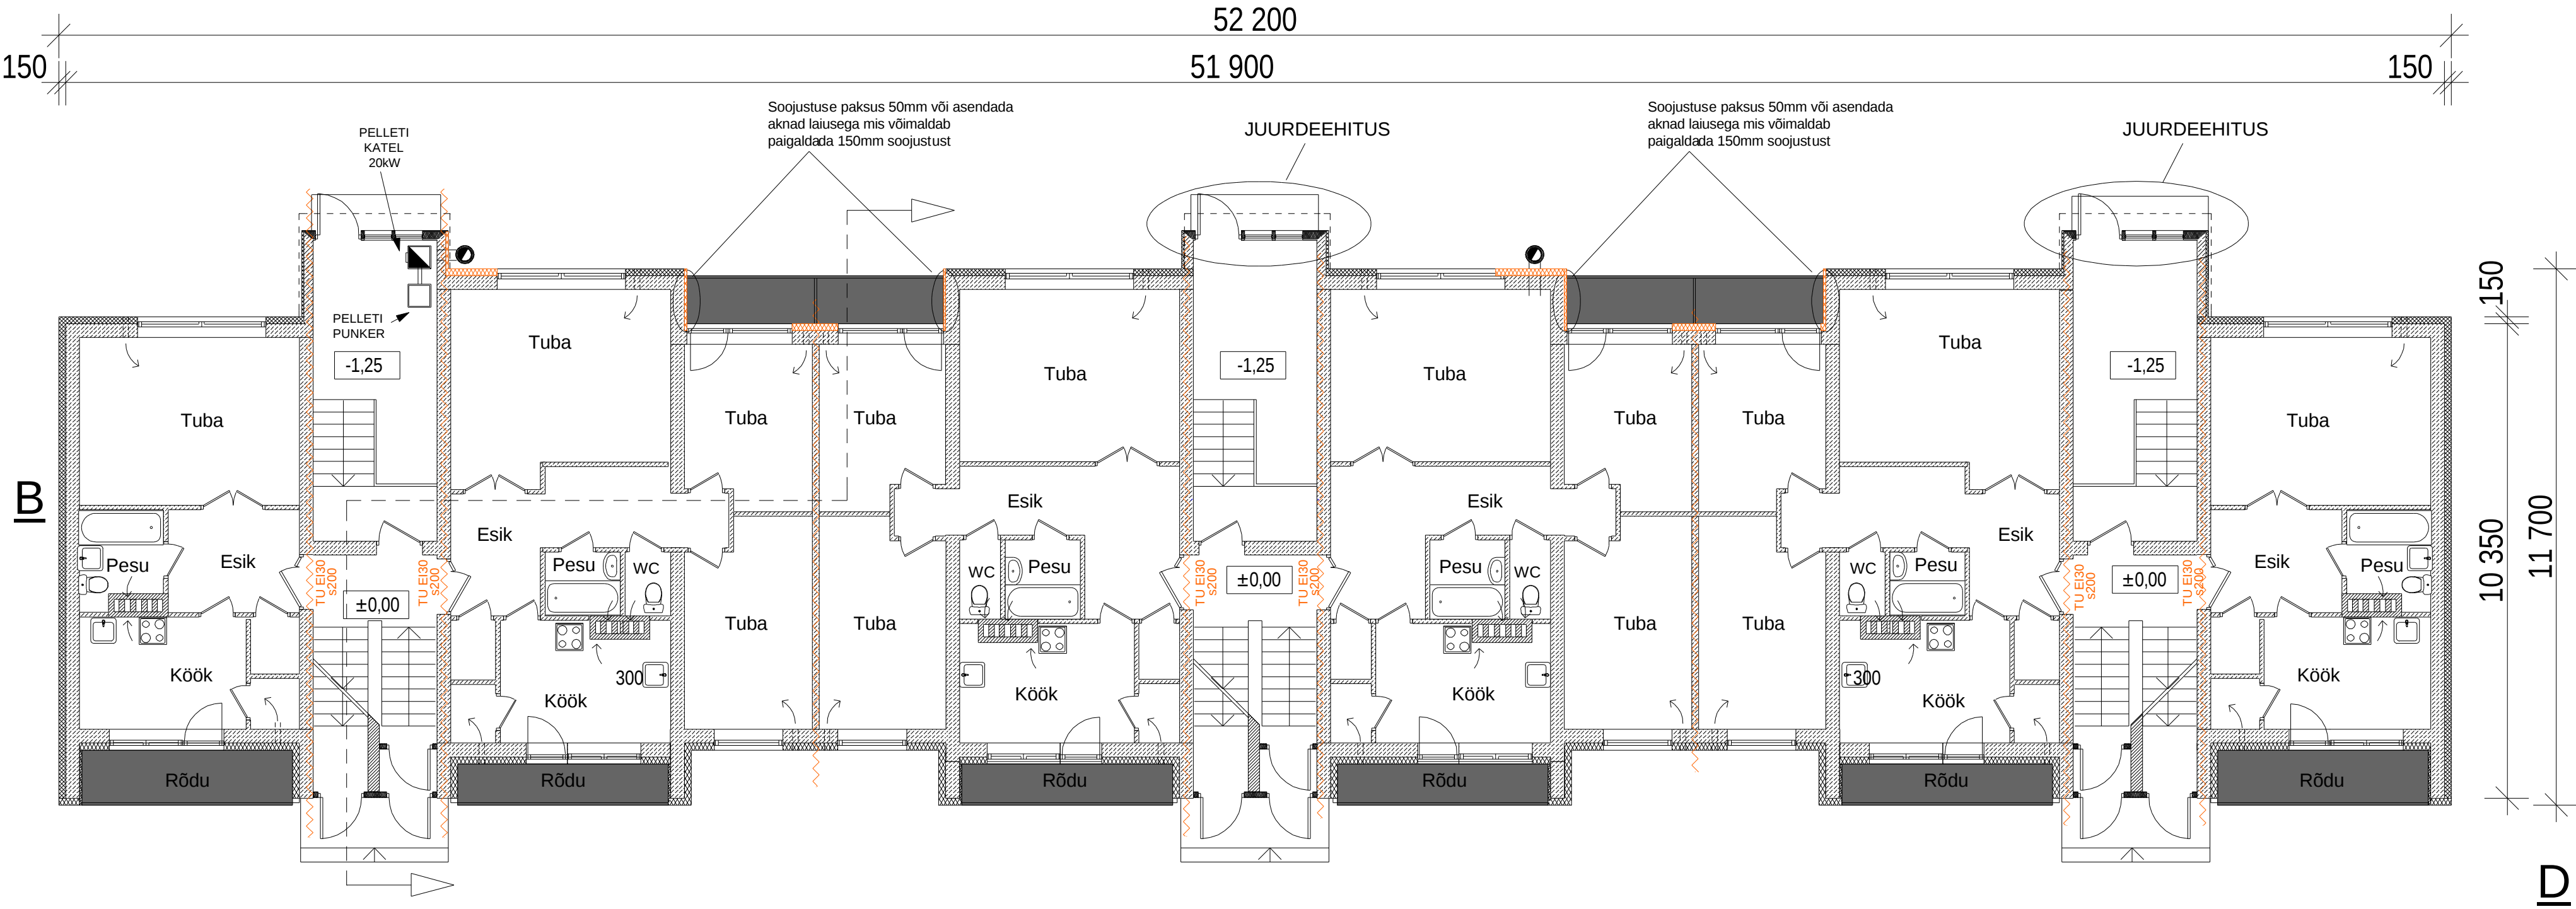

A

- RENOVEERITAVAD RÕDUD
- PROJ. VENTILATSIOONI AVAD
- TULD TAKISTAV SEIN EI 60

- RAUSBETOON
- SILIKAAT
- LISASOOJUSTUS-POLÜSTÜREEN
- LISASOOJUSTUS-MIN.VILLAST PLAAT