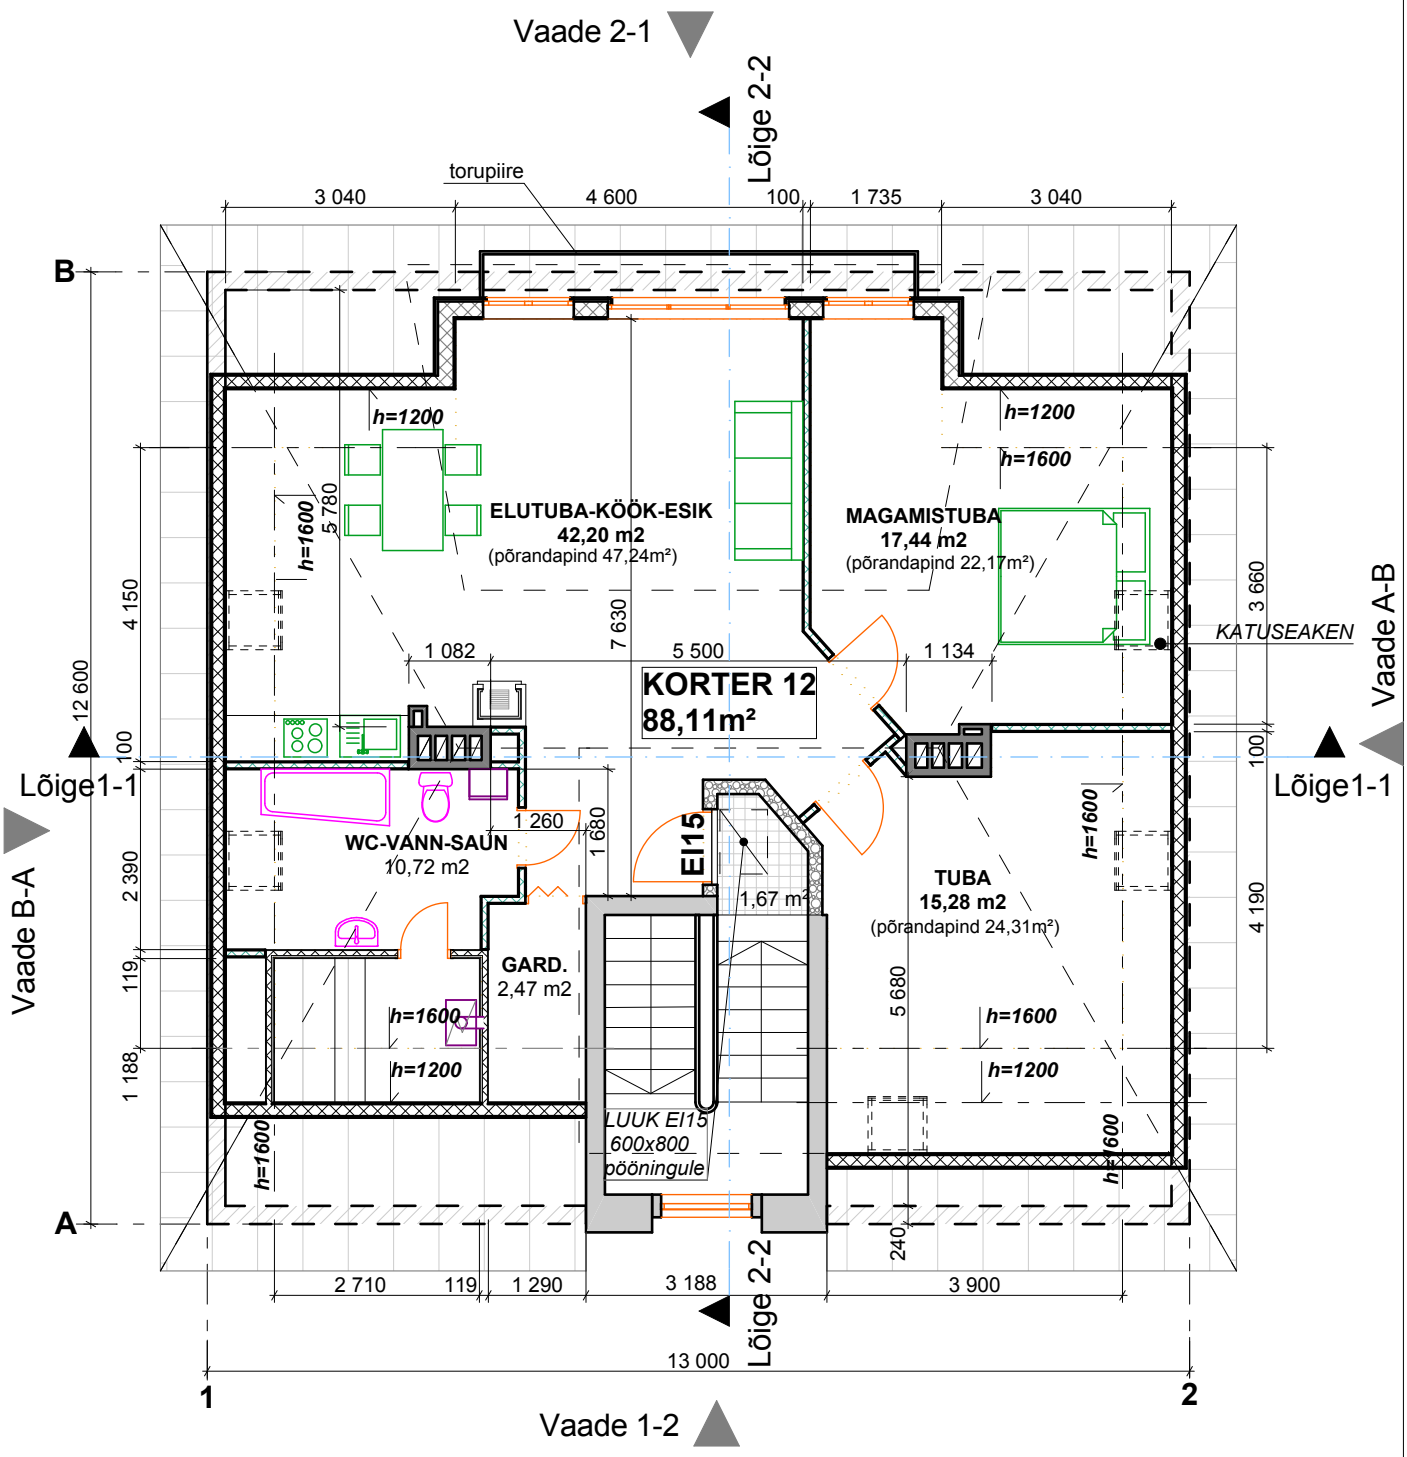

TINGMÄRGID:

- OL.OL. KONSTRUKTSIOONID
- KIPSPLAATIDEST PUIT JA TERASKARKASSIL VAHESEINAD
- COLUMBIA PLOKKSEIN

KATUSEKORRUSE PLAAN
M 1:100

KORTERELAMU LAIENDUSE EELPROJEKT				OÜ Majaprojekt Tallinn, Välja t. 8-175, tel. 056 626 175 MTR EP10882171-0001			
Aadress	Roo 25, Põhja Tallinn						
Tellija	Helar Luik			Joonis	KATUSEKORRUSE PLAAN		
Arhitekt	Ene Priimets			Töö nr.	Mastaap	Lehti	Leht
Projekteeris	Külli Kolmar		19.05.2010	012/10	1:100	AR001	