


ESIMENE KORRUSE RUUMIDE PLAAN

M:1:100

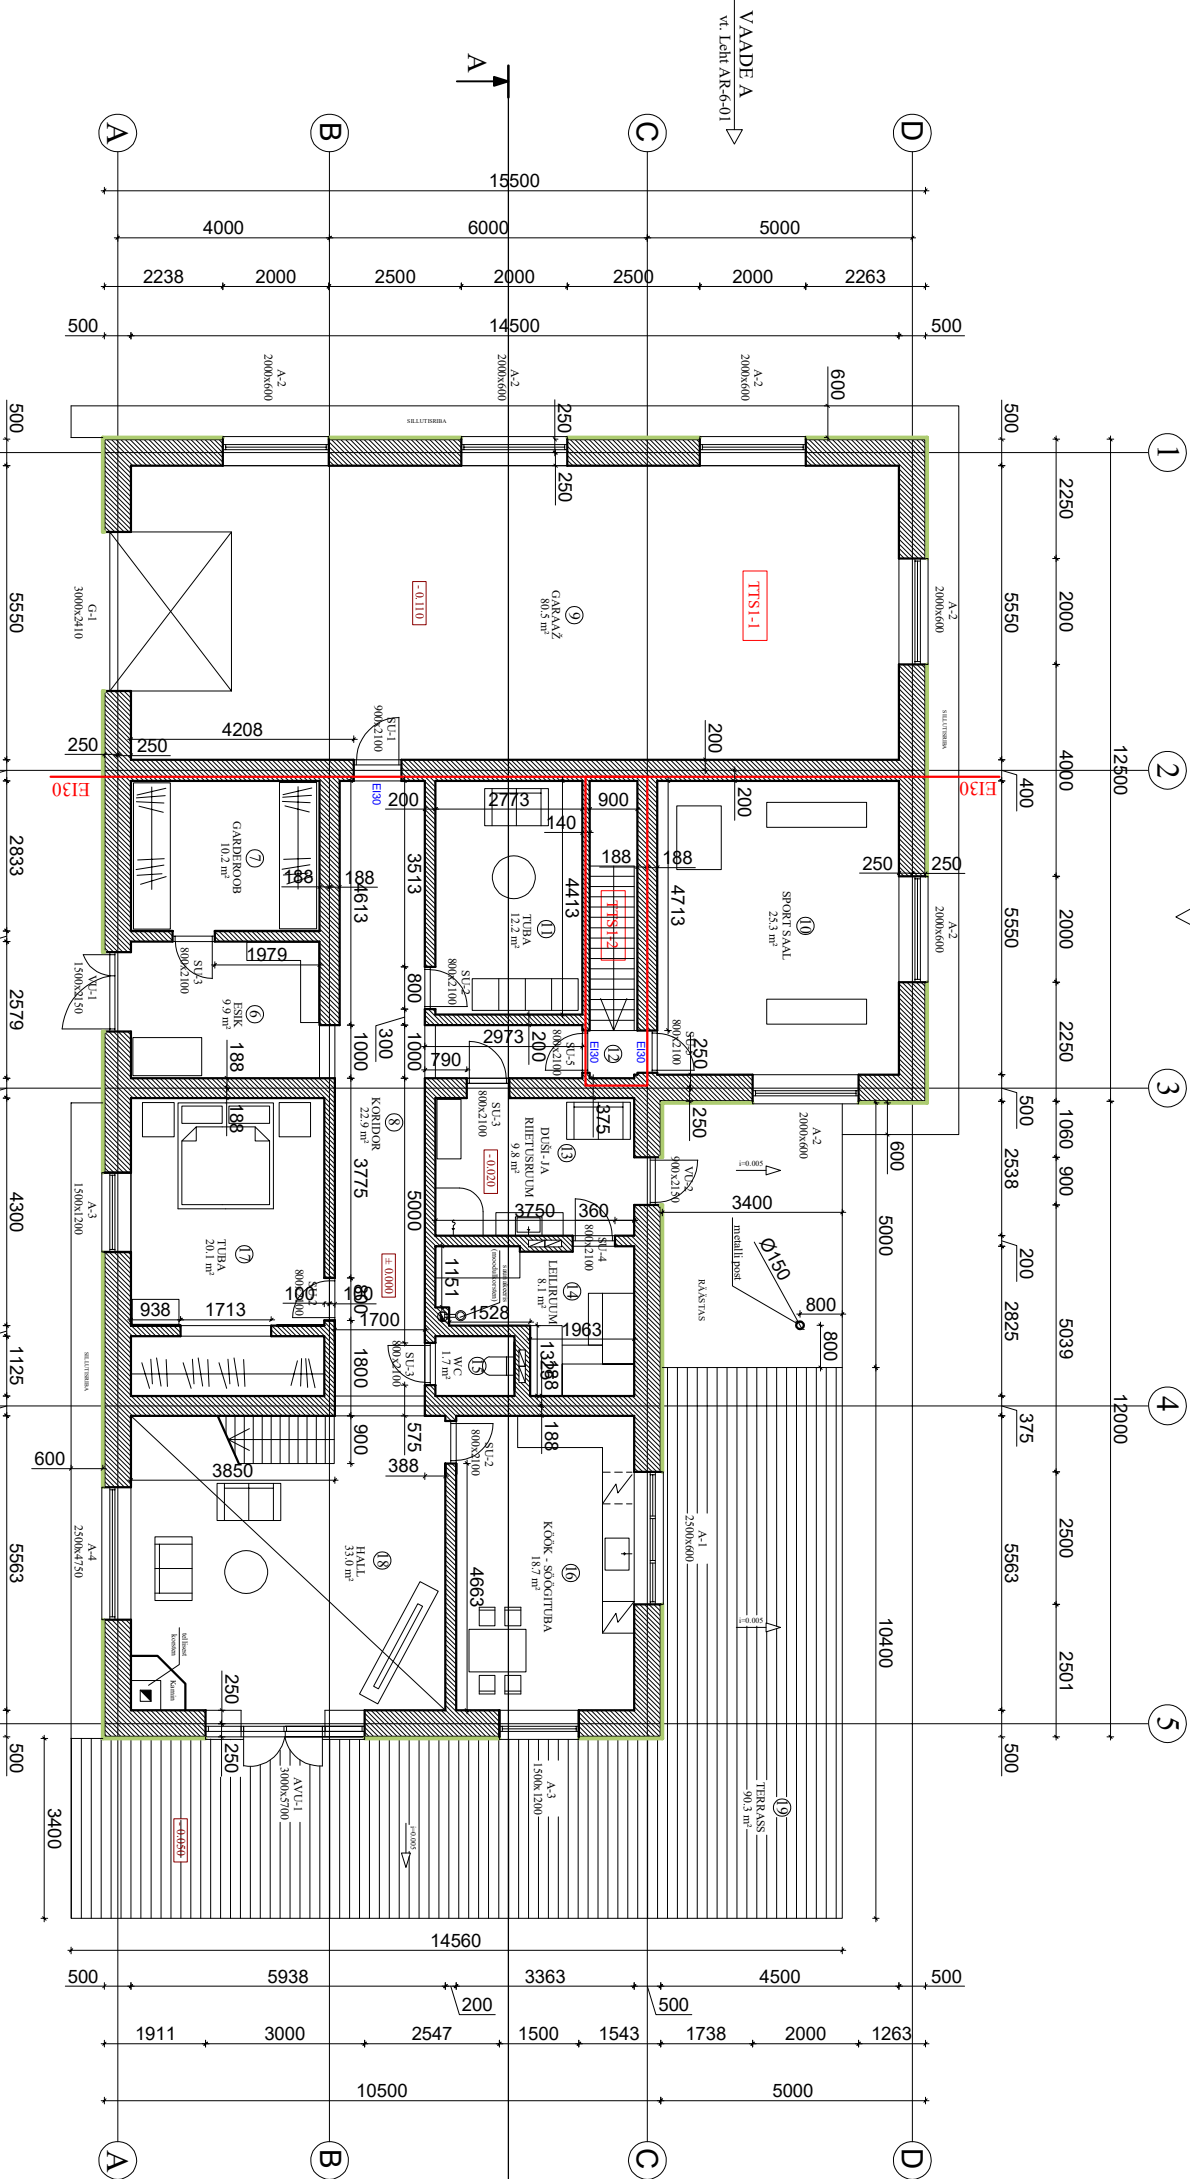

RUUMIDE EKSPLIKATSIOON		
TÄHIS	NIMETUS	PIND (m²)
6	ESIK	9.9
7	GARDEROOB	10.2
8	KORIDOR	22.9
9	GARAAZ	80.5
10	SPORT SAAL	25.3
11	TUBA	12.2
12	KELDRI TREPIKODA	5.0
13	DÜSH- JA RIETUSRUM	9.8
14	LEILIRUM	8.1
15	WC	1.7
16	KÖÖK - SOOĞUTUBA	18.7
17	TUBA	20.1
18	HALL	33.0
19	TERRASS	257.4

- HOONE NÄITALAD:
- TULEPÕSIVUSKLASS - TP2
 - KASUTUSVIIS - I
 - PÕLEMISKOORMUS - alla 600 MJ/m²

TULETÕKKESEKTSIOONIDE PINDALA		
TÄHIS	NIMETUS	PIND (m²)
TTSI-1	GARAAZ	80.5
TTSI-2	KELDRI TREPIKODA	5.0

SISEKONSTRUKTSIOONIDE PINNA TULETUNDLIK KÜS		
SISEKONSTRUKTSIOON	NIMETUS	NAHTERANDIDE TULETUNDLIKUS
SEINAD, LAGI	GARAAZ	B-s1, 40
PORANDAD	KELDRI TREPIKODA	D _{tr} -s1

VÄLISSEINTE VÄLISPINDADE TULETUNDLIK KÜS		
PIND	NAHTERANDIDE TULETUNDLIKUS	NAHTERANDIDE TULETUNDLIKUS
VÄLISSEINA VÄLISPIND		D-s2, 42

- MÄRKUSED:
- PROJEKTEERITATAKSED SEINAD VÄIKEPLOKIDEST 100 mm, 200 mm, 375 mm ja 500 mm
 - PROJEKTEERITAV VÄLISSEINTE VIIMISTLUS (DEKORATIIVKROHV)
 - TULETÕKKESEKTSIOONI PIIR
 - TULETÕKKESEKTSIOONI TÄHIS
 - SEINTE TULEPÕSIVUSKLASS
 - PROJEKTEERITATAKSED UKSE TULEPÕSIVUSKLASS
 - PROJEKTEERITAV PÕRANDA KÕRGUSMÄRK
 - PROJEKTEERITAV TERRASSI PÕRANDAKATE

SUHTELISEKS KÕRGUSMÄRGIKS ±0.000 ON VÕETUD ABSOLUUTKÕRGUSMÄRK +35.740