


# VAADE A - B M 1:100

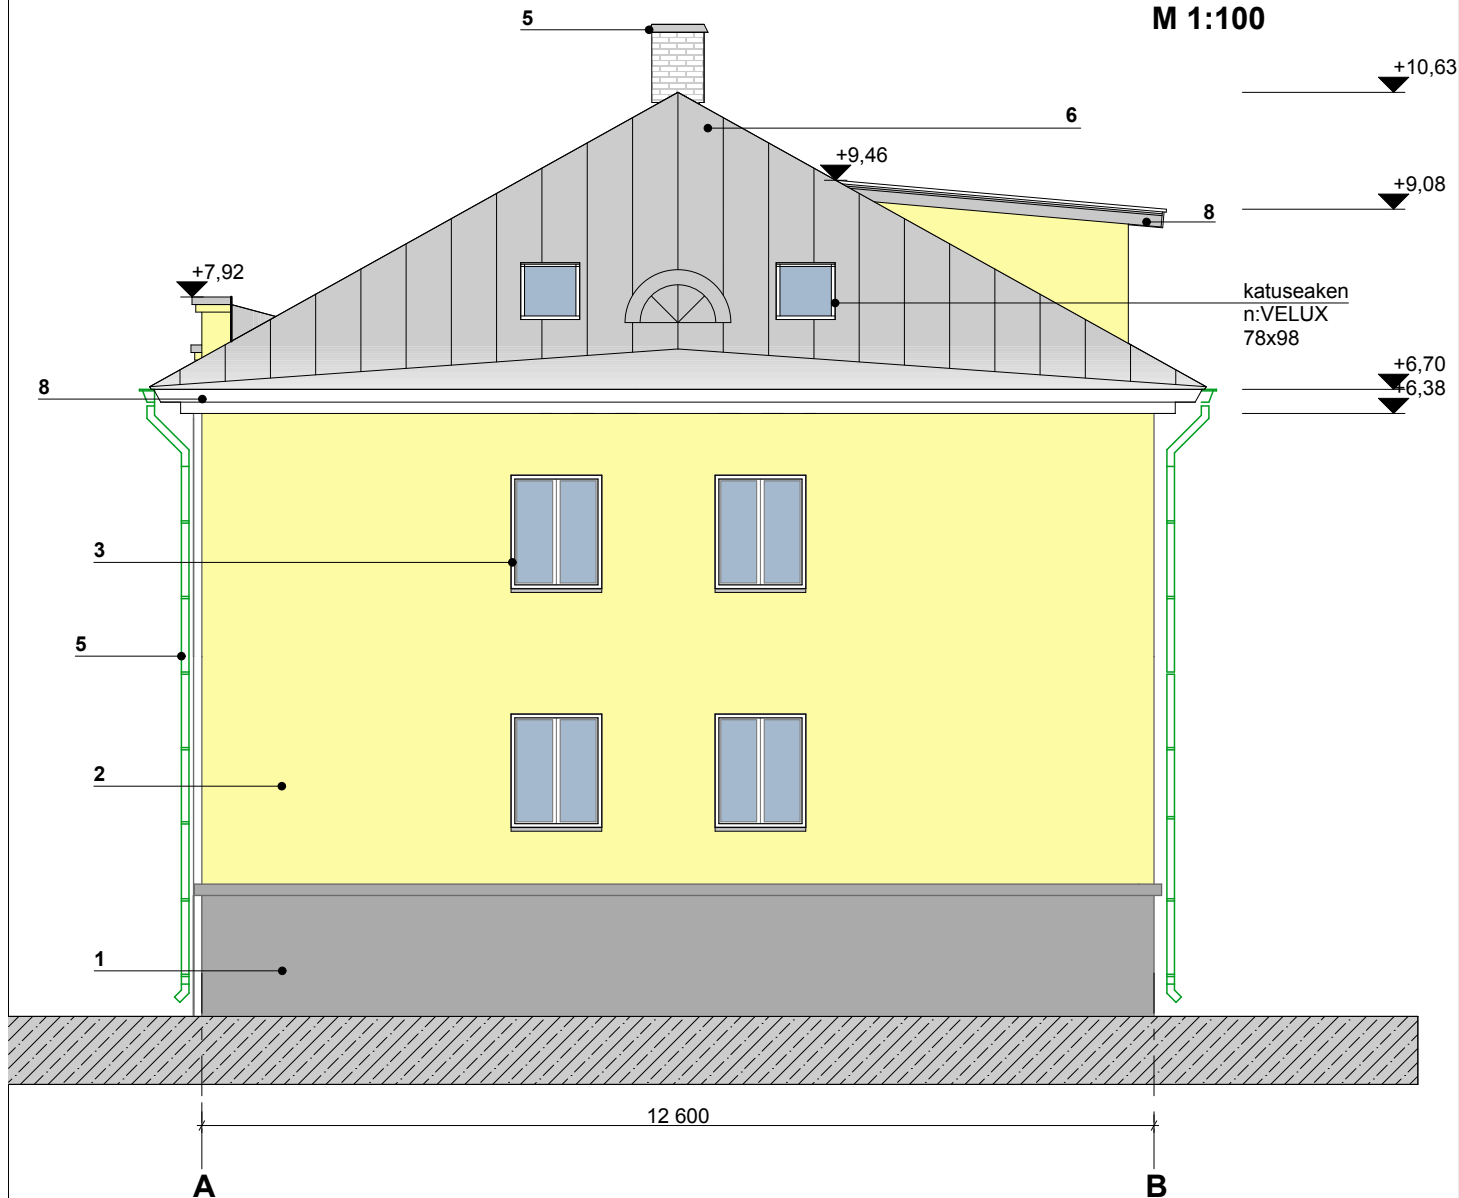

## VÄLISVIIMISTLUSTABEL

| FASSAADIELEMENT                                    | TÄHIS | MATERJAL                                    | TOON                                                    |
|----------------------------------------------------|-------|---------------------------------------------|---------------------------------------------------------|
| SOKKEL                                             | 1     | ÕHEKROHVISÜSTEEM                            | TIKKURILA VANAAJA VÄRVIKAART<br>TOON - 361X HALL        |
| VÄLISSEIN                                          | 2     | ÕHEKROHVISÜSTEEM                            | TIKKURILA VANAAJA VÄRVIKAART<br>TOON - 303X HELEKOLLANE |
| AVATÄITED (AKNAD)                                  | 3     | RAAM - PUIT<br>KLAASISTUS - 3 x KLAASPAKETT | PROFIILI TOON - VALGE<br>KLAASI TOON - KIRGAS           |
| AVATÄITED (VÄLISUKS)                               | 4     | PUIT<br>KLAASISTUS - KLAASPAKETT            | LENGI JA UKSELEHE TOON - RAL 7032 HALL                  |
| RÄÄSTA- & AKNAPEKID<br>VIHMAVEE RENNID & -PÜSTIKUD | 5     | PVC- KATTEGA                                | RUUKKI VÄRVIKAART<br>TOON - RR23 TUMEHALL               |
| KATUS                                              | 6     | VALTSKATUS, TSINK                           | RUUKKI VÄRVIKAART<br>TOON - RR23 TUMEHALL               |
| KORSTEN                                            | 7     | SILIKAATTELLIS, KROHVITUD                   | TOON - VALGE                                            |
| TUULEKAST                                          | 8     | PUIT                                        | TOON - RAL 1013 (Oyster white)                          |

## KORTERELAMU LAIENDUSE EELPROJEKT

## OÜ Majaprojekt

Tallinn, Välja t. 8-175, tel. 056 626 175  
MTR EP10882171-0001

|              |                       |  |  |            |         |             |       |      |
|--------------|-----------------------|--|--|------------|---------|-------------|-------|------|
| Aadress      | Roo 25, Põhja Tallinn |  |  |            | Joonis  | VAADE A - B |       |      |
| Tellija      | Helar Luik            |  |  |            | Töö nr. | Mastaap     | Lehti | Leht |
| Arhitekt     | Ene Priimets          |  |  |            | 012/10  | 1:100       | AR006 |      |
| Projekteeris | Külli Kolmar          |  |  | 19.05.2010 |         |             |       |      |