


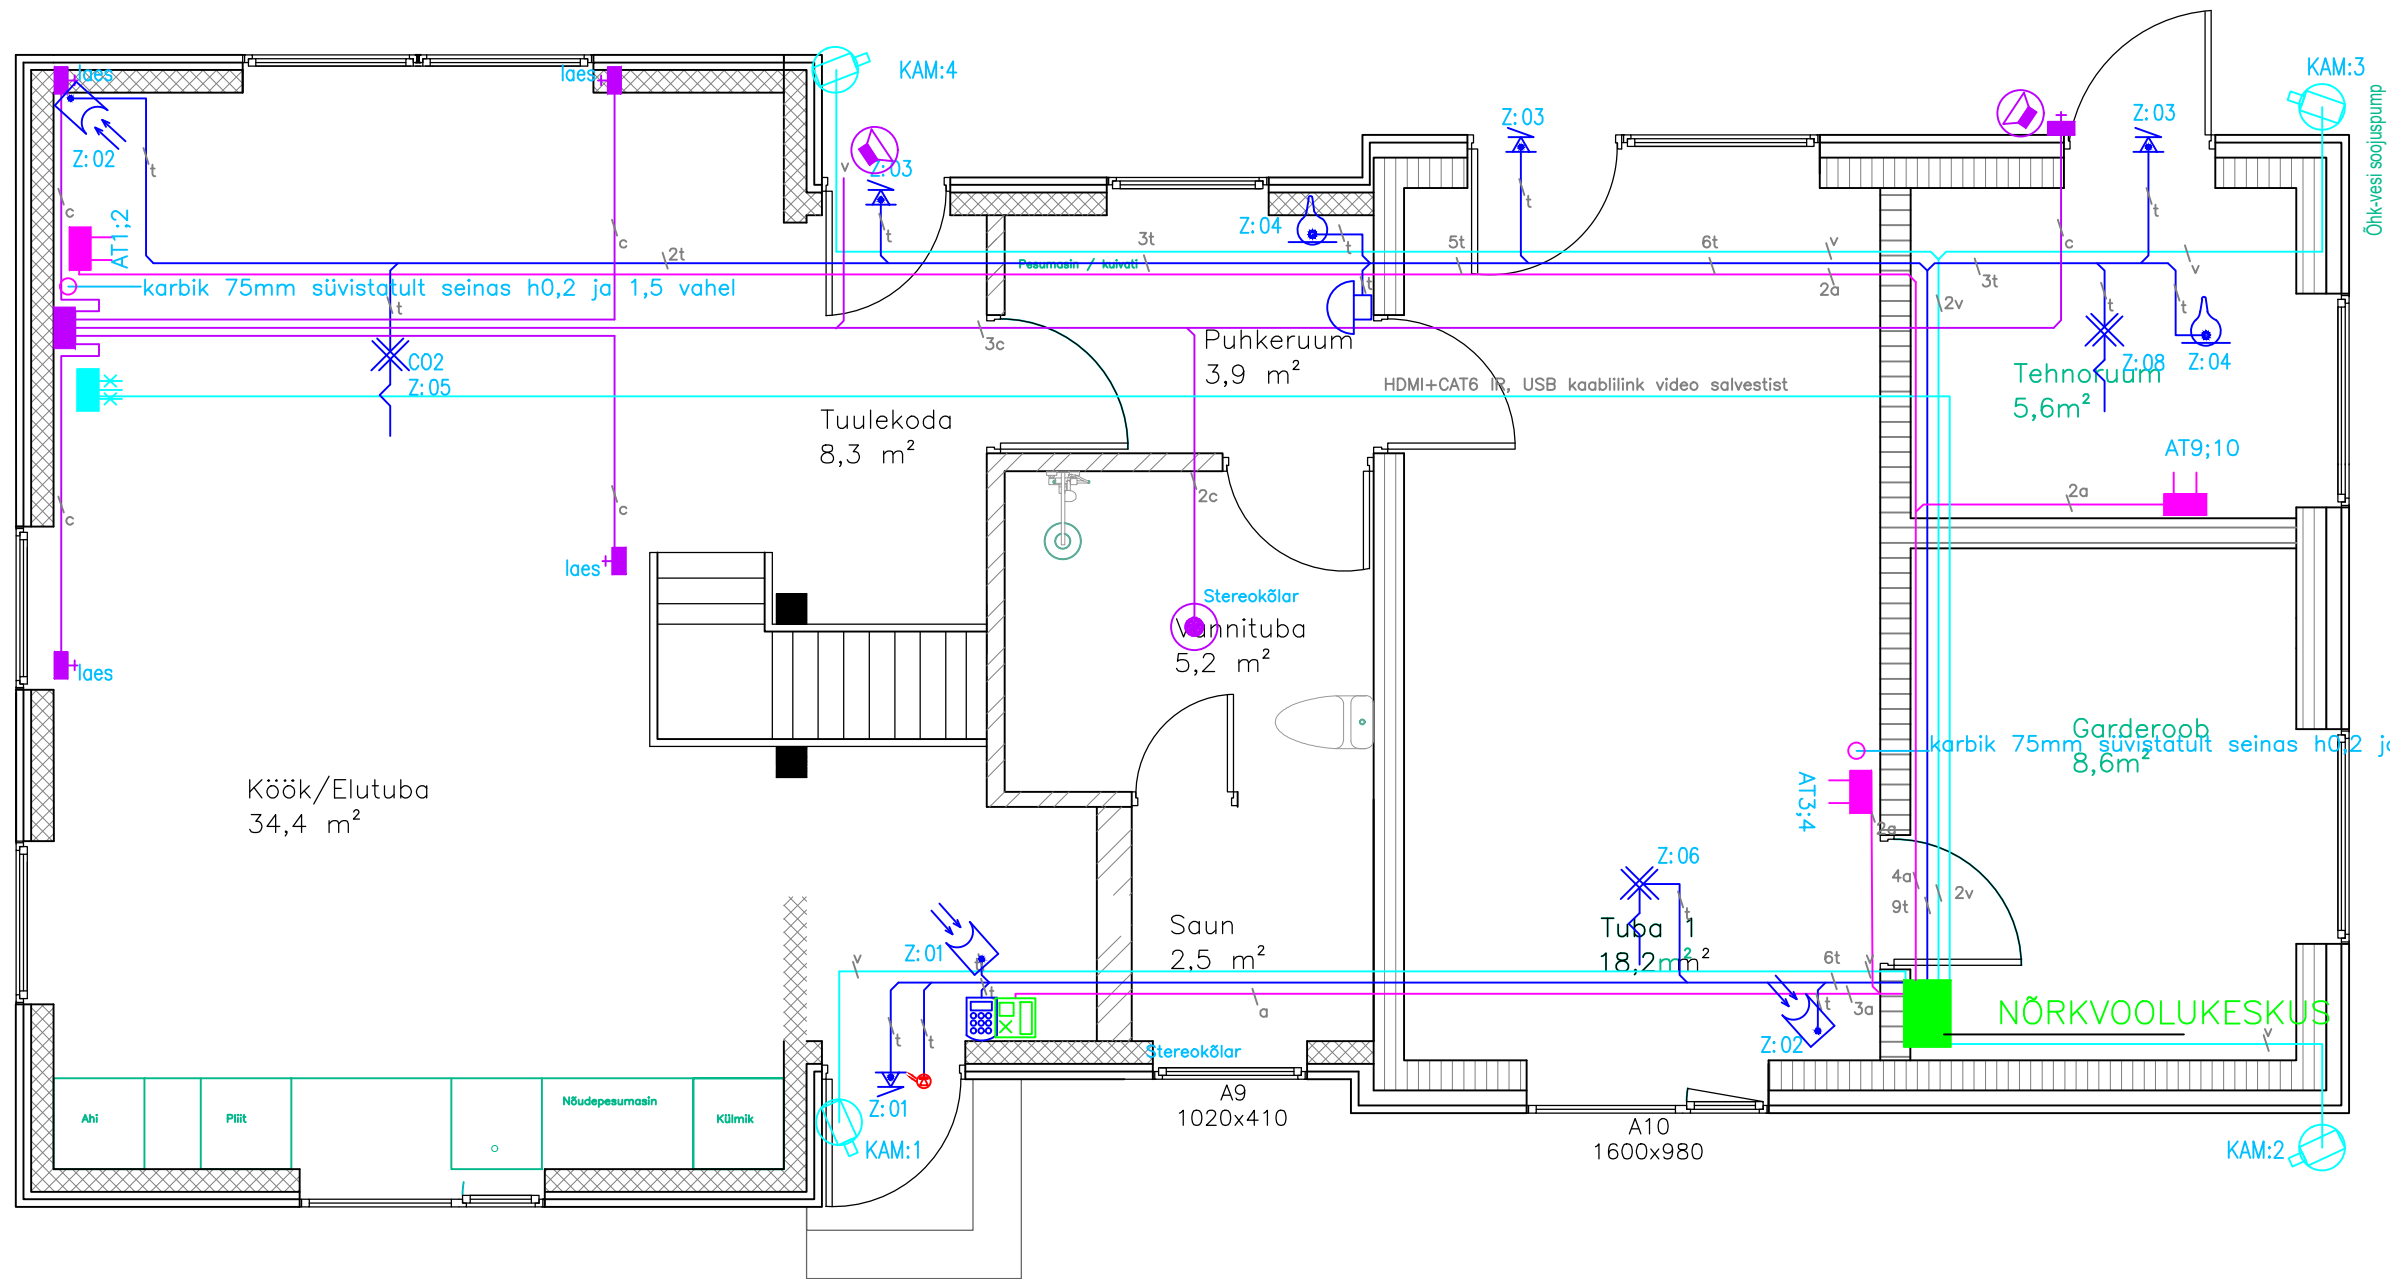

TINGMÄRGID:

-  - Väravatelefon, RJ-45 otsastus - h1,5m
-  - Sidevõrgu 2X RJ-45 pesa, paigaldus vastavalt sisekujundusele
-  - Kõlarikaablite koondumispunkt (6x2x3mm klahvpistikupesadega)
-  - Kõlari ühenduspesa (2x4mm klahvpistikupesa), süvistatav
-  - Helindussüsteemi kõlar
-  - Helindussüsteemi välikõlar - maapealne välikõlar, IPx5
-  - Helindussüsteemi veekindel kõlar - lakke süvistatav, veekindel, IPx4

-  - Valvesüsteemi sõrmistik - paigaldus seinale +1,5m
-  - IR liikumisandur
-  - Veelekke andur - paigaldus põrandale
-  - Ukse magnetkontakt - paigaldus ukse ülemisse serva
-  - Valvesüsteemi suitsuandur - (optiline), paigaldus horisontaalselt lae kõrgeimasse punkti
-  - Häire- ja oleku indikatsioonid - paigaldus ukse paremasse ülaserva
-  - Häiresireen - paigaldus varjatult
-  - Kuppelkaamera - paigaldus seina süvistatult
-  - HDMI+CAT6 IR, USB kaabliink video salvestist

-  - Sidevõrgu kaabel 4x2x0,5Cat.6 U/UTP; kaks sama kaablit
-  - Valkaabel Secur 4x0,22; kaks sama kaablit
-  - Kõlarikaabel 2x2,5Cu; kaks sama kaablit
-  - Videokaabel 4x2x0,5Cat.6 U/UTP; kaks sama kaablit

MÄRKUSED:

- Kui pole teisiti märgitud siis:
- Seadmed paigaldatakse vastavalt seadmete paigaldusjuhendile!
 - Pesade paigaldusel, paigalduskõrgusel lähtuda esmalt sobivusest el.pistikupesadega
 - Kõik pistikupesad kogu hoone osas on süvistatavad elektripistikutega ühtsesse raami
 - Pesade paigalduskõrgus reeglina (kui ei ole märgitud) 0,2m põrandast
 - Kaablid paigaldatakse seintes, põrandates, läbiviikudel jne. d=16mm plastiktorusse
 - Kaablid paigaldada süvistatult, enamasti põranda piiril ~20cm, kipslae taha v. põrandasse seintest ~10cm.
 - Kaablid paigaldatakse kogu hoones ühtsel kõrgusjoonel horisontaalselt ja vertikaalselt vastavalt hoone konstruktsioonidele. Diagonaalseid paigaldusi ei tehta.
 - Kaablite paigaldusviisi täpsustab töövõtja kohapeal.
 - Välisseintest ja katustest läbiviigud tihendada veekindlalt!
 - Kõik läbiviigud ja paigaldused tehakse nii, et ei väheneks tarindite heli- ja tulepidavus!
 - Süsteemide ülesehitus ja kaablite tüübid vaata struktuurskeemilt, põhiandmed spetsifikatsioonist
 - Nõrkvoolukaablite parallelsel kulgemisel el.jõukaablitega säilitada kaablite vahe min.10cm
 - Muudatuste ja küsimuste korral informeerida esmalt projekteerijat
 - Kõik muudatused kanda joonistesse tööde käigus!

MUUDATUS: ... TEOSTAS: ... KUUP: ...

OBJEKT:	ERAMU	JOONIS:	PÕHIKORRUSE NÕRKVOOL	MÖÖT:	1:50
PROJEKT:		KONTROLL:		JOONIS:	EN-1
				KUUP:	20.04.2022
				STAAD:	TP