


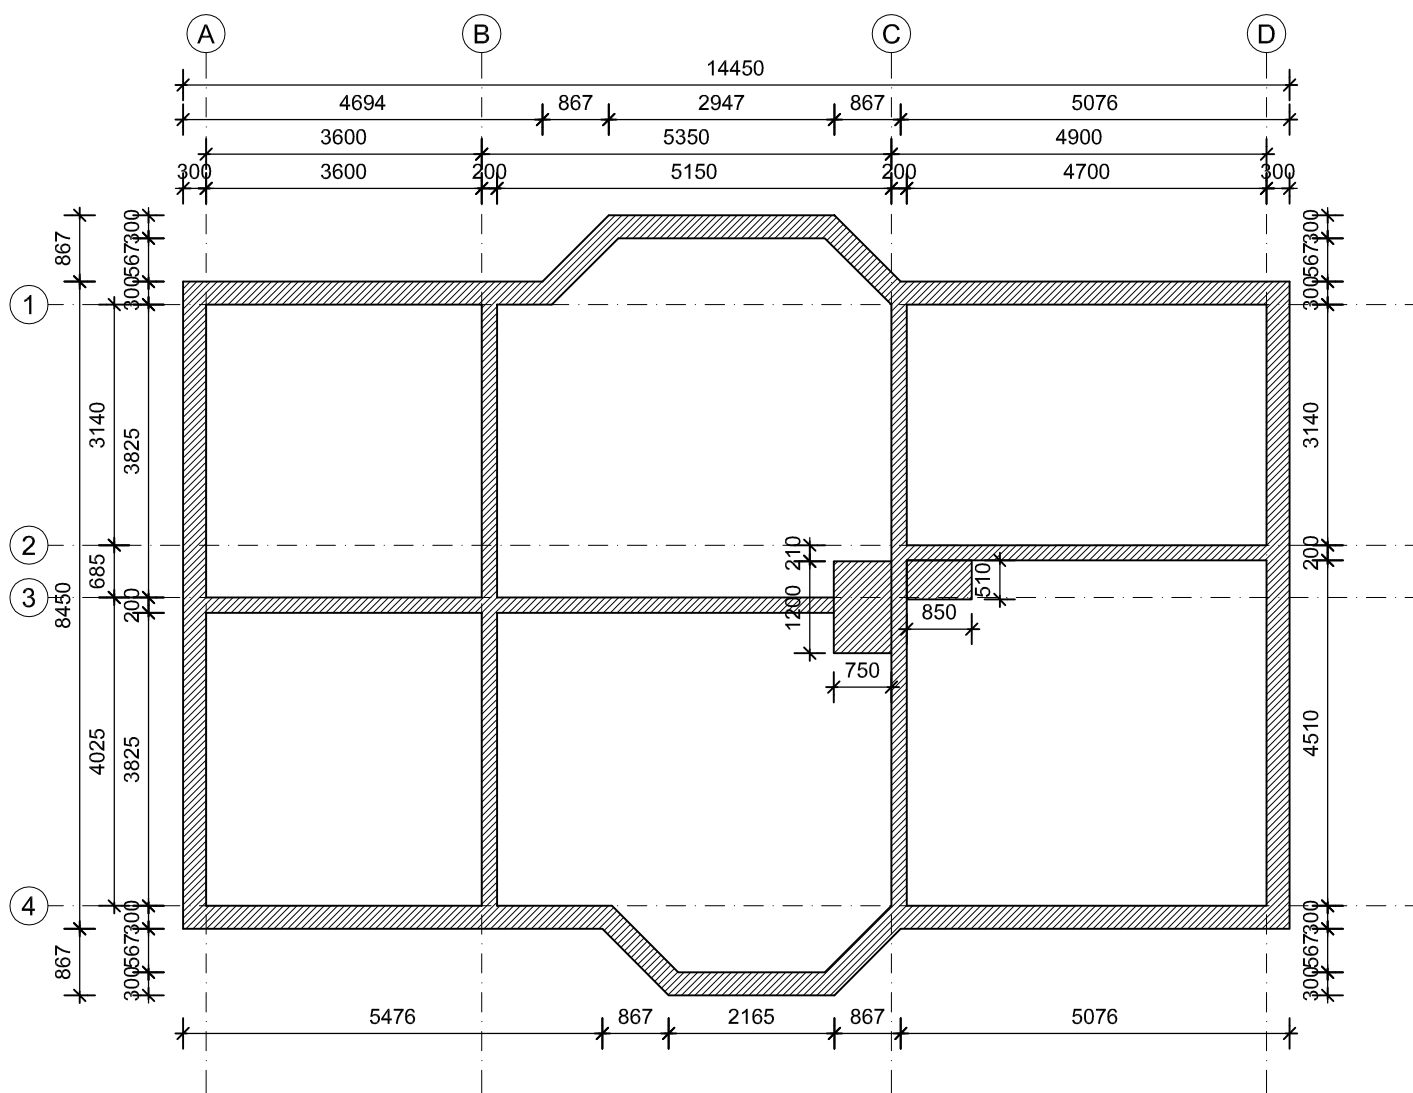

address HARJUMAA, SAUE VALD, VANAMÕISA KÜLA PÖLLUÄÄRE TEE 10			
objekt	ÜKSIKELAMU	projekt	EHITUSPROJEKT
tellija	TOOMAS KELL		
AutoCAD 2004: 341-41266381	Nobell AB		joonis
	76401 Saue vald GSM: 518 55 98		VUNDAMENTIDE PLAAN
	Laagri, Hoiu 9A e-kiri: info@nobell.ee		
	REG.NR.EP10935275-001		
arhitekt	INGRID AARNA		staadium
arhitekt	KALLI METSPALU		EP
		kuupäev	mõõt
		29.04.10	1: 100
			joonise nr
			A-2