



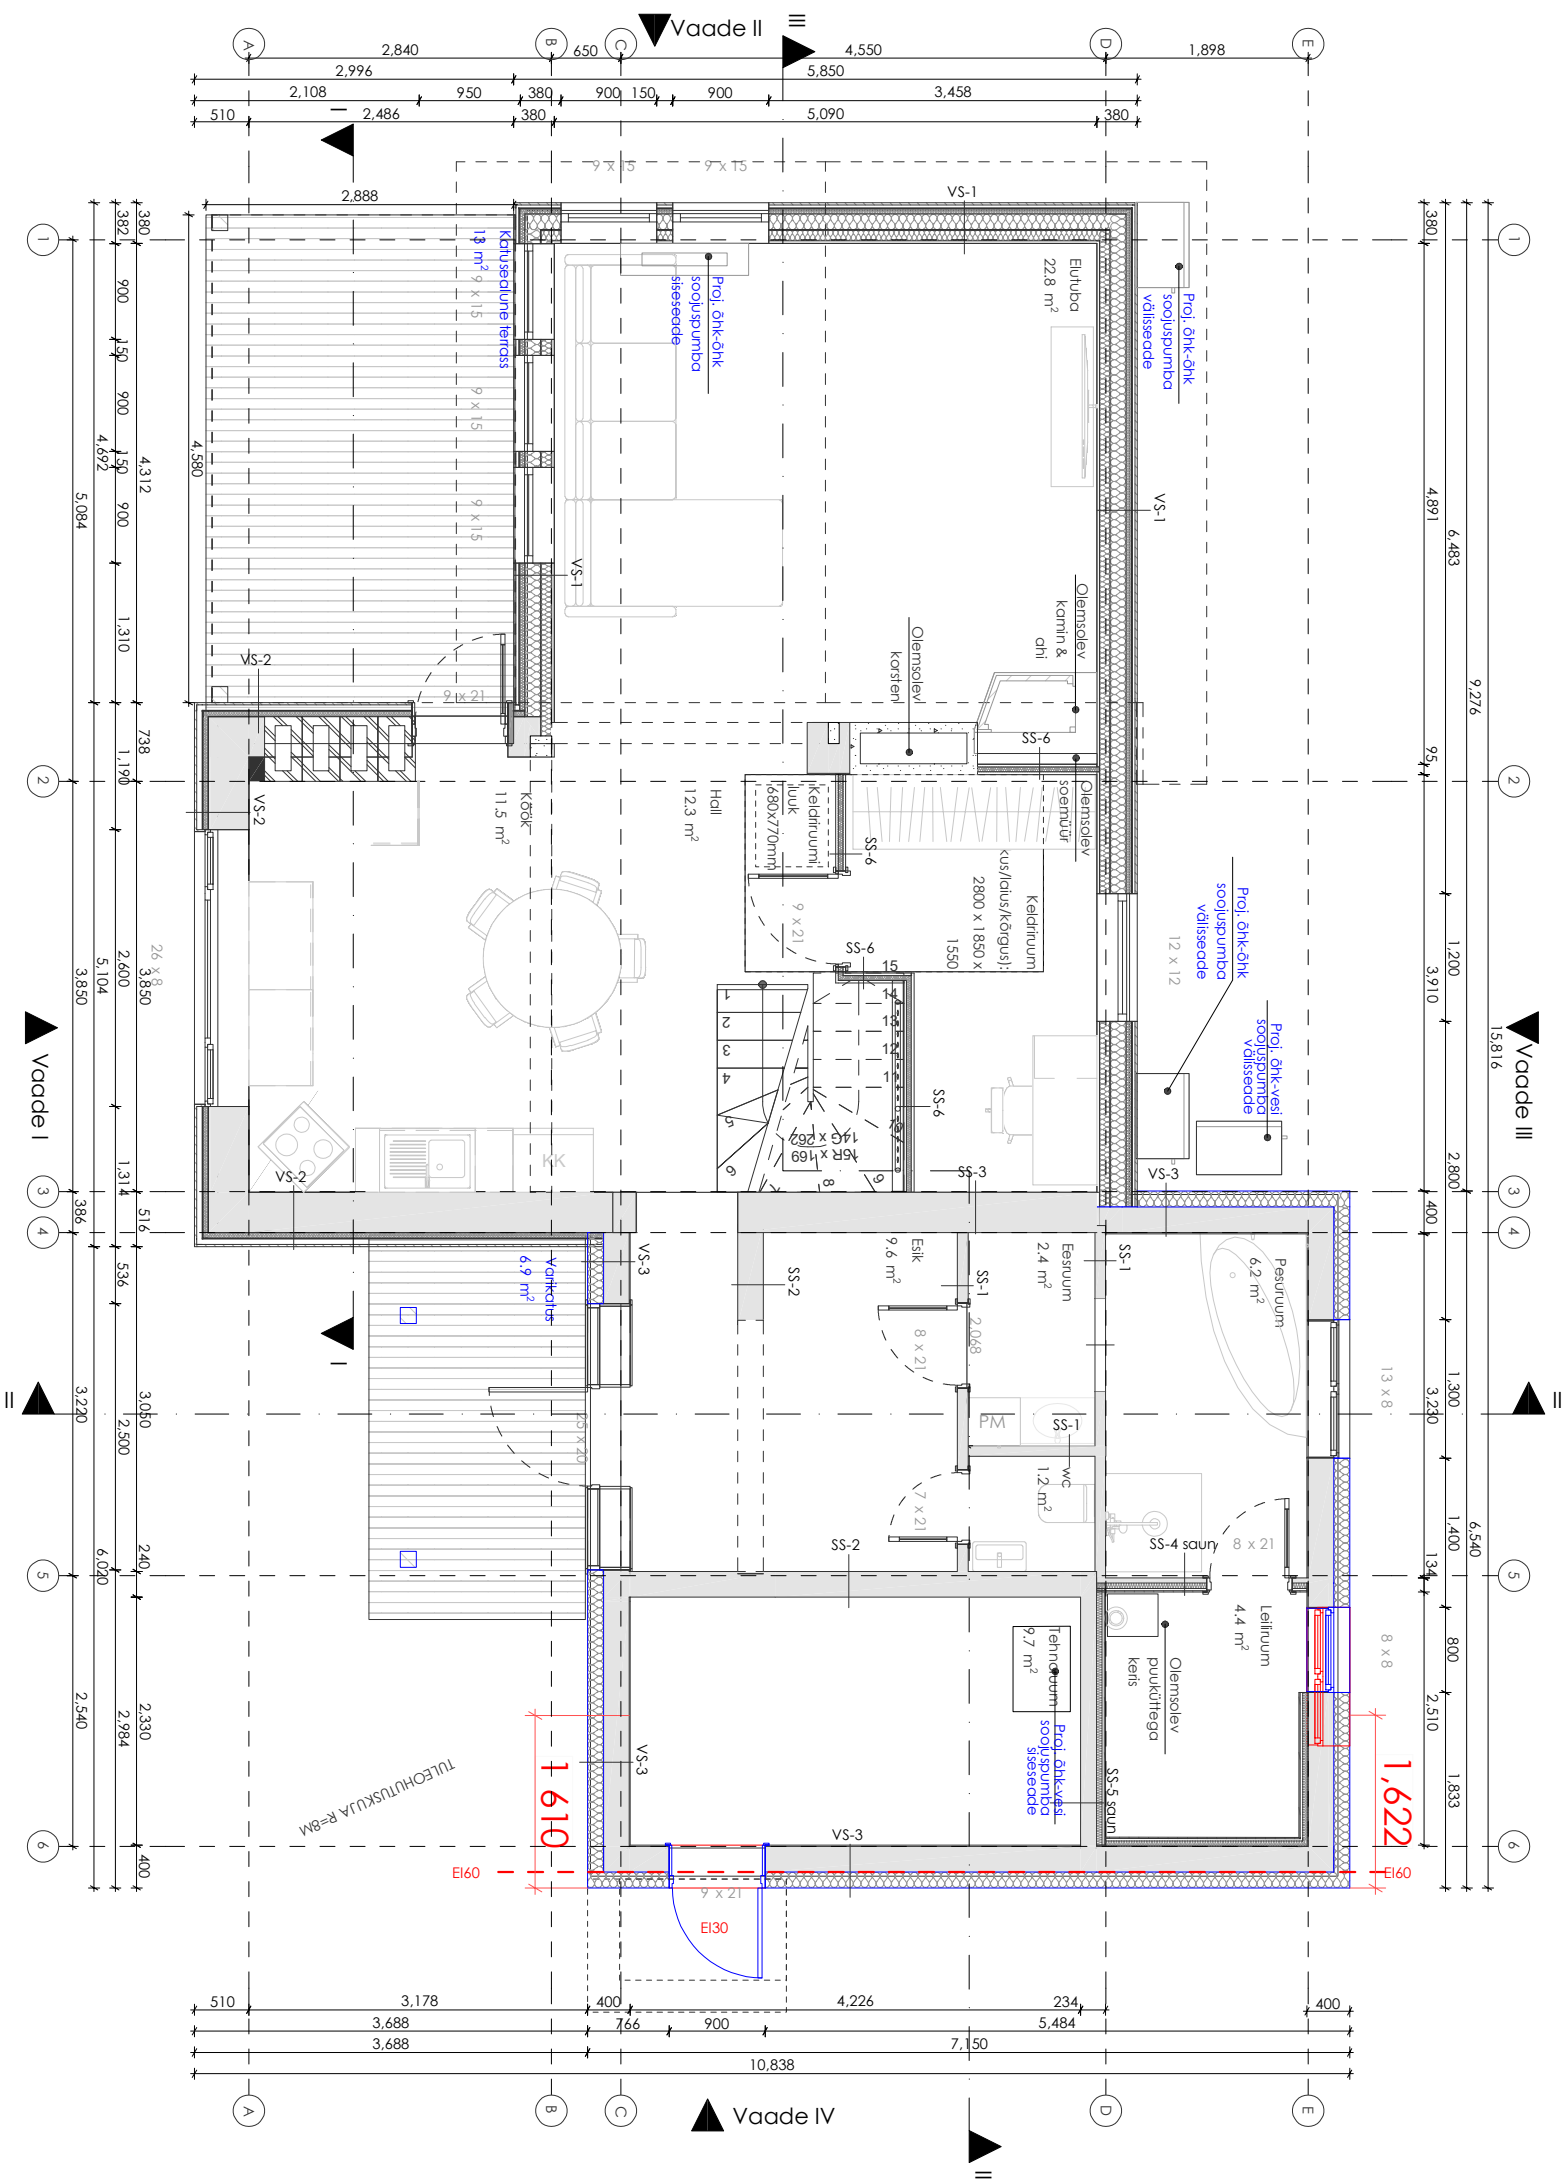

SS-1	
100	Ololev väikeplokk
SS-2	
240	Ololev väikeplokk
SS-3	
380	Ololev kivikonstruktsioon
SS-4 saun	
50	Ololev väikeplokk
50	Ololev Soojustus - Soojustus fooliumiga
22	Ololev tuultus
12	Ololev puitlaudis
SS-5 saun	
150	Ololev väikeplokk
50	Ololev Soojustus - Soojustus fooliumiga
22	Ololev tuultus
12	Ololev puitlaudis
SS-6	
25	Ololev kipsplaat x2
45	Ololev puitpruss 50x50mm, vahel mineraalvill
25	Ololev kipsplaat x2.
SS-7	
0	Sisewiimistlus vastavalt sisekujundusprojektile
25	Proj. kipsplaat x2
100	Proj. puitpruss 50x100mm, vahel mineraalvill
25	Proj. kipsplaat x2.
0	Sisewiimistlus vastavalt sisekujundusprojektile.
SS-8	
25	Ololev kipsplaat x2
150	Ololev puitpruss 50x150mm, vahel mineraalvill
25	Ololev kipsplaat x2.

0	Sisewiimistlus vastavalt sisekujundusprojektile
25	Proj. kipsplaat x2
150	Oi.olev puitpruss 50x150mm, vahel mineraalvill
100	Oi.olev puitpruss 50x100mm, vahel mineraalvill
25	Oi.olev kipsplaat x2
0	Sisewiimistlus vastavalt sisekujundusprojektile.

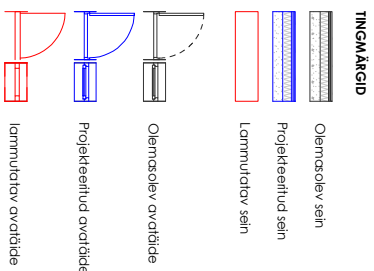

VS-1	21	Q1.olev horisontaalraudis
	25	Q1.olev tuulutus
	9	Q1.olev tuuletõtkkeplaat
	50	Q1.olev putpruss 50x50mm, vahel mineraalvill
	150	Q1.olev putpruss 50x150mm, vahel mineraalvill
	0	Q1.olev aurutõke
	100	Q1.olev putpruss 50x100mm, vahel mineraalvill
	25	Q1.olev kipsplaat x2
VS-2	21	Q1.olev horisontaalraudis
	50	Q1.olev tuulutus
	9	Q1.olev tuuletõtkkeplaat
	50	Q1.olev putpruss, vahel mineraalvill
	0	Q1.olev aurutõke
	380	Q1.olev tellisnõuutitis
	0	Q1.olev sisesevimistlus, krohv
VS-3	150	Proj. Mineraalvill, krohvitud mineraalkrohviga
	240	Q1.olev väikeplokk
	10	Krohv
VS-4	150	Proj. Mineraalvill, krohvitud mineraalkrohviga
	240	Proj. krohvitud väikeplokk
VS-5	22	Q1.olev horisontaalraudis
	95	Q1.olev tuulutus
	9	Q1.olev tuuletõtkkeplaat
	100	Q1.olev putpruss 50x100mm, vahel mineraalvill
	150	Q1.olev putpruss 50x150mm, vahel mineraalvill
	1	Q1.olev aurutõke
	100	Q1.olev putpruss 50x100mm, vahel mineraalvill
	25	Q1.olev kipsplaat x2
VS-6	21	Q1.olev horisontaalraudis
	22	Q1.olev tuulutus
	9	Q1.olev tuuletõtkkeplaat
	150	Q1.olev putpruss 50x150mm, vahel mineraalvill
	1	Q1.olev aurutõke
	100	Q1.olev putpruss 50x100mm, vahel mineraalvill
	25	Q1.olev kipsplaat x2

1. korras ruumide eksplikatsioon		
Ruumi nimetus		Nelipind
Eluruumi pind		
WC		1.2
Eesruum		2.4
Leiliruum		4.4
Pesuruum		6.2
Kabineet		8.0
Esik		9.6
Köök		11.5
Hall		12.3
Elutuba		22.8
		78.4 m²
Tehniopind		
Tehnoruum		9.7
		9.7 m²
		88.1 m²

Möödud on joomisele kantud inventariseerimise jooniste alusel ja vajavad kontrollimist/täpsustamist ehituse käigus kõlapeate
Keldinum on olemasolev ning kõlaseleva projekti raames seda ei projekteerita ega muudeta. Tegemist on OÜ Kella
Maamööduja projektiteenisturao möödustuprojekti nr 03018 täpsustamisega.