
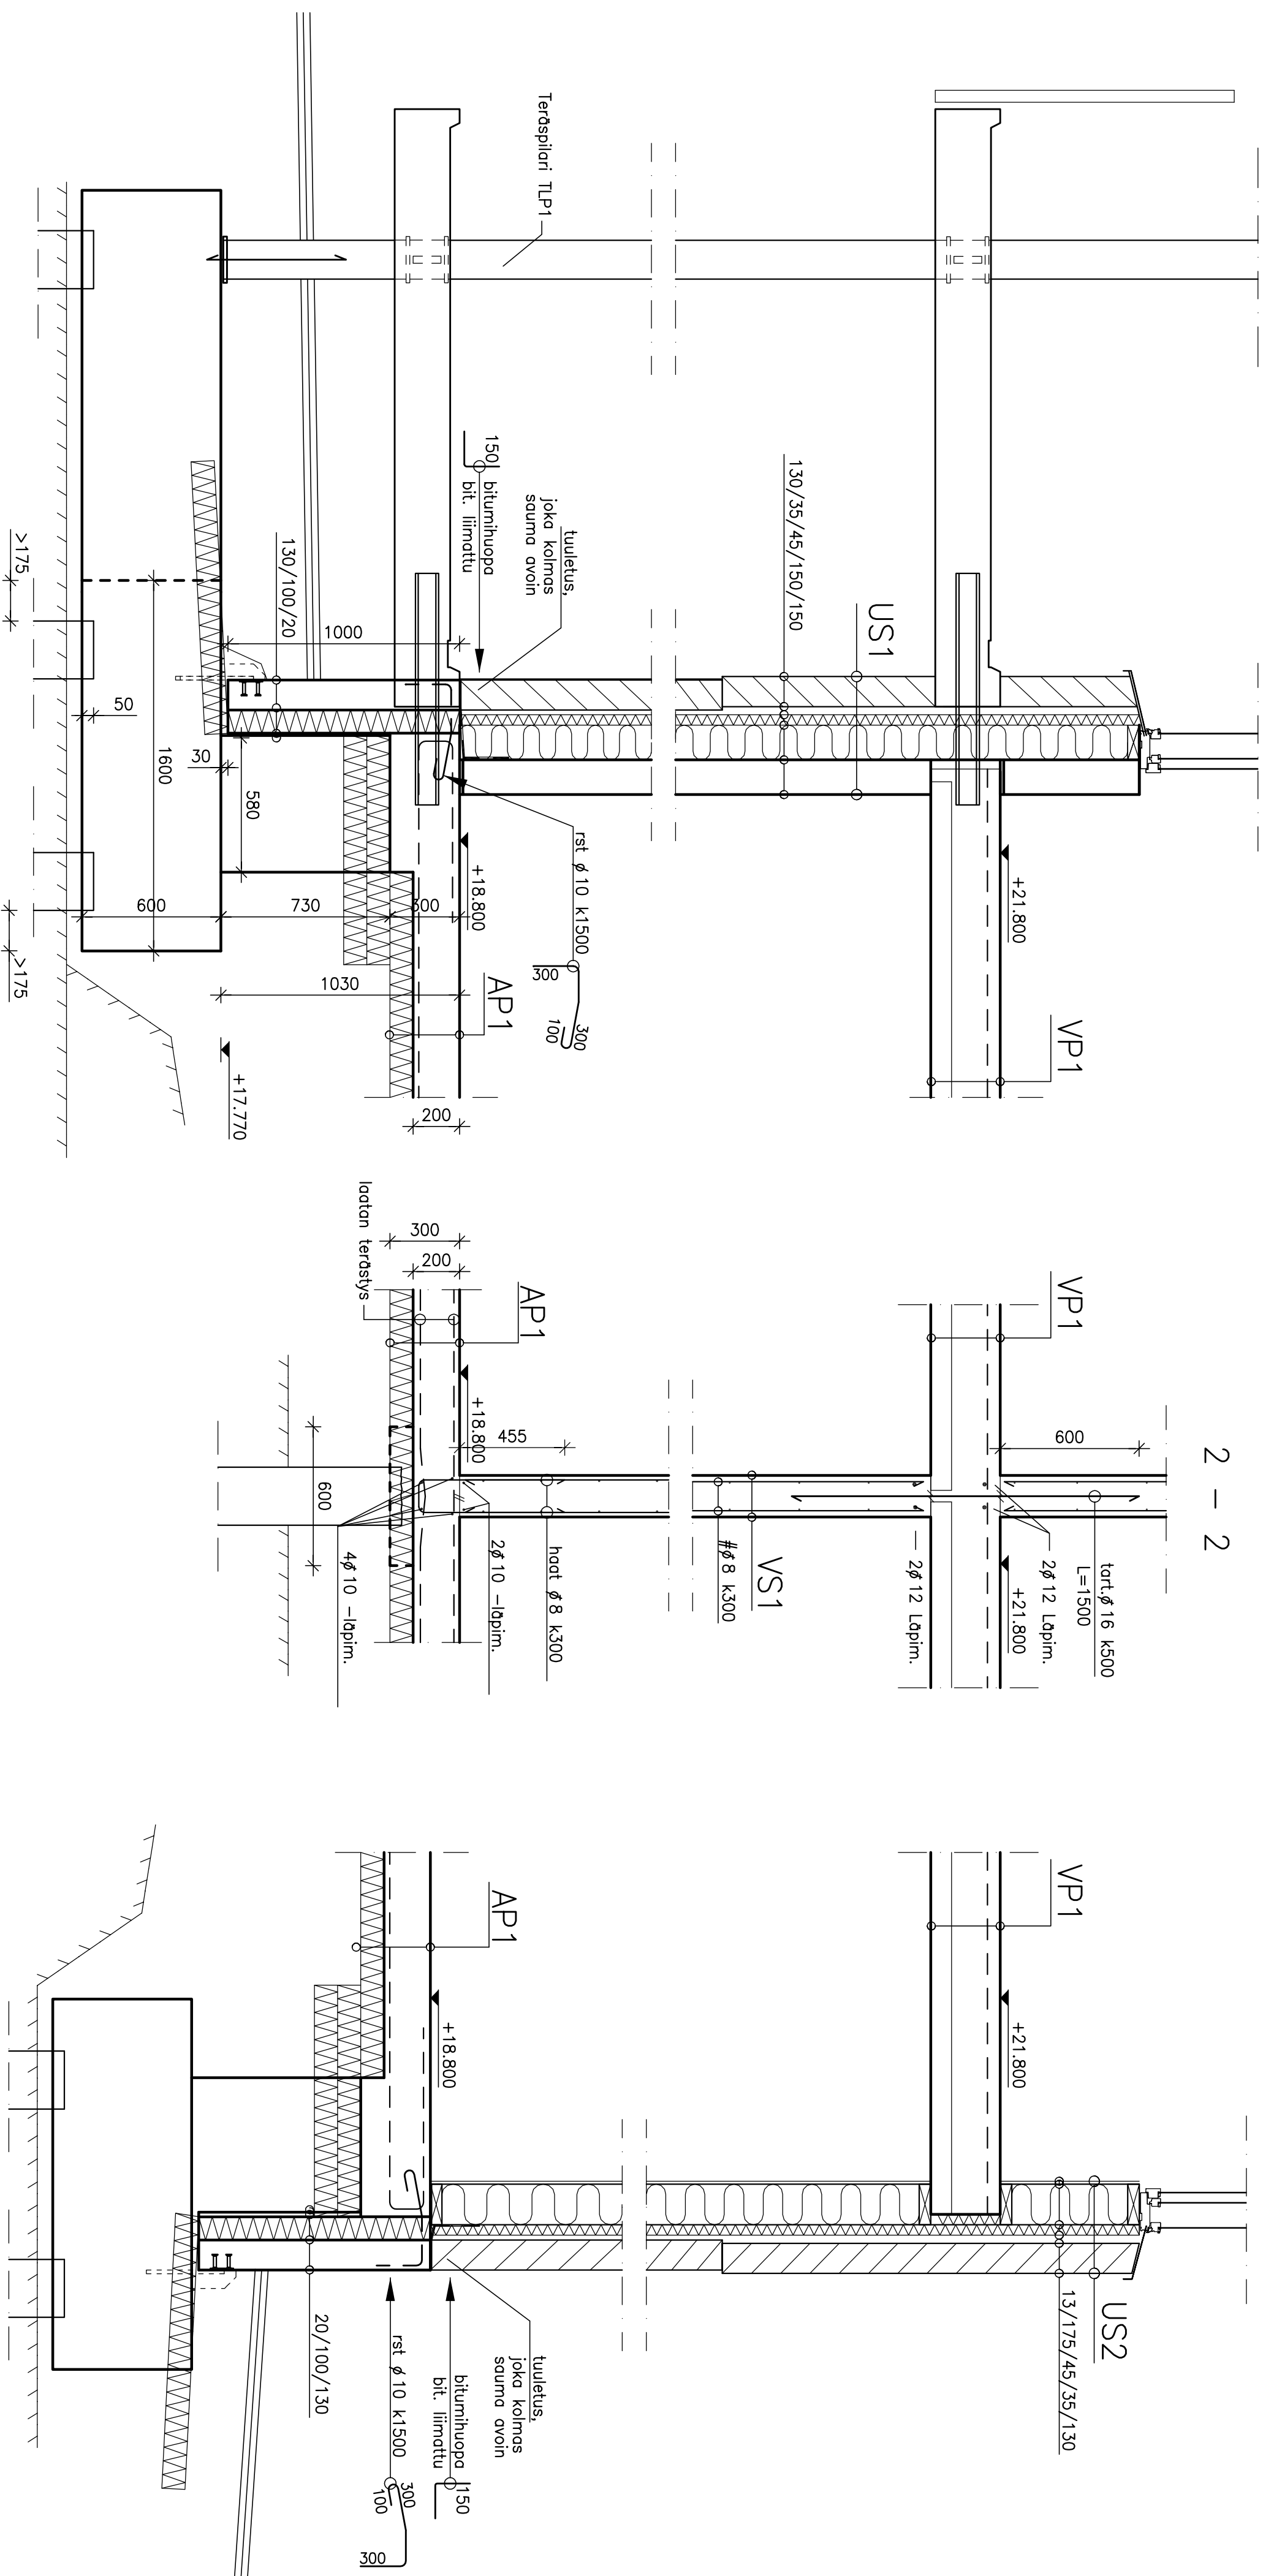
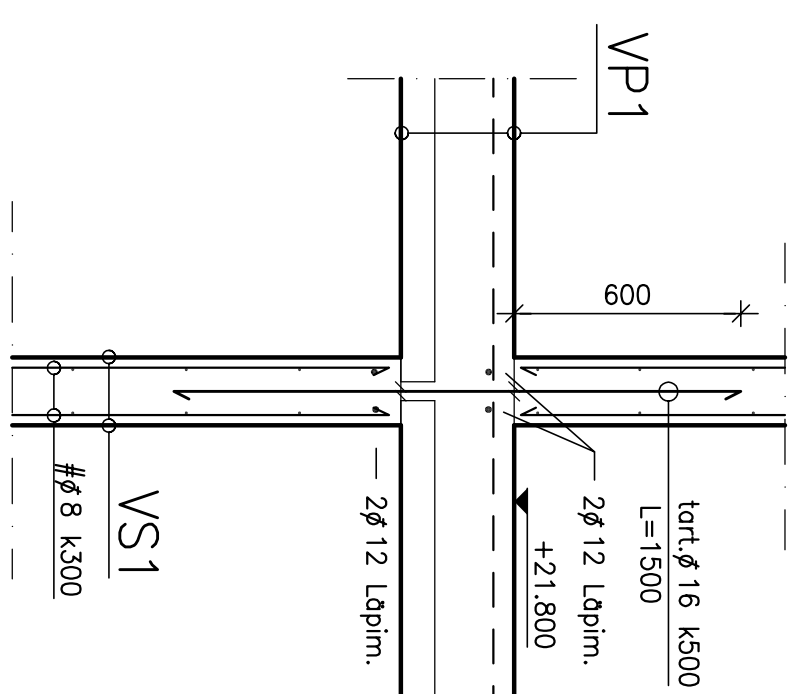


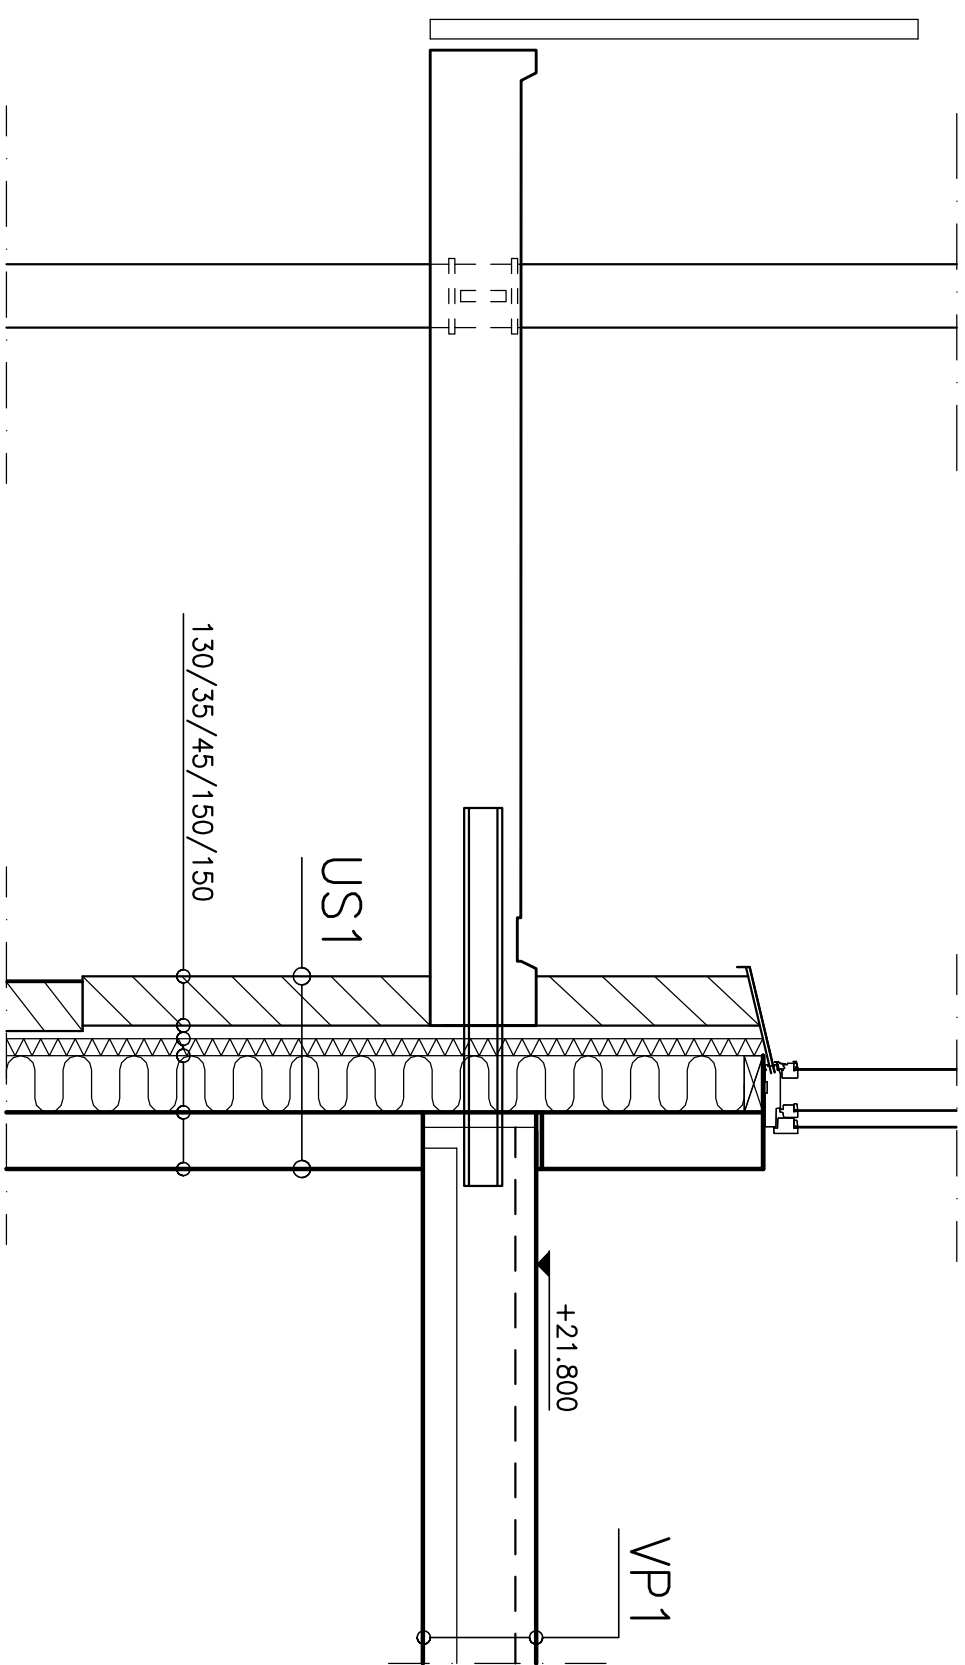

BETONI JA TERÄS LAUD.PIIR. MUKAAN

Kosa/Kyö	Korttel/Tila	Tontti/R-nro	Viranomaisen ohjeistamienkinäilyö
KESKUSTA	106	1	Pirustusloji
Rakennustarveperide	Lupa n:o		Rakennepiirustus
Uudisrakennus			Pirustuksen sisälto
Rakennuskorjteen nimi ja osoite			
Rakennuskorjteen nimi ja osoite			
AS.OY NAKKILAN RATA TORNI			Leikkaukset 1 – 1, 2 – 2 ja 3 – 3
Mittokavot	1:20		
Suunn.oia	Työn n:o	Piir.n:o	Muutos
Narmaplan PMC GROUP	PIHKAMENKATU 4 A, FI-20250 TURKU Puh. +358 7 203 9989, ftelefax +358 7 203 9986 VALIKATU 9-11, FI-26100 RAUMA Puh. +358 2 827 1911, ftelefax +358 2 827 8955	RAK 83937	10
Suunnittelija	Hv.	Päivöys	Tied. nimi
Ttu	Juu	21.07.2010	R010