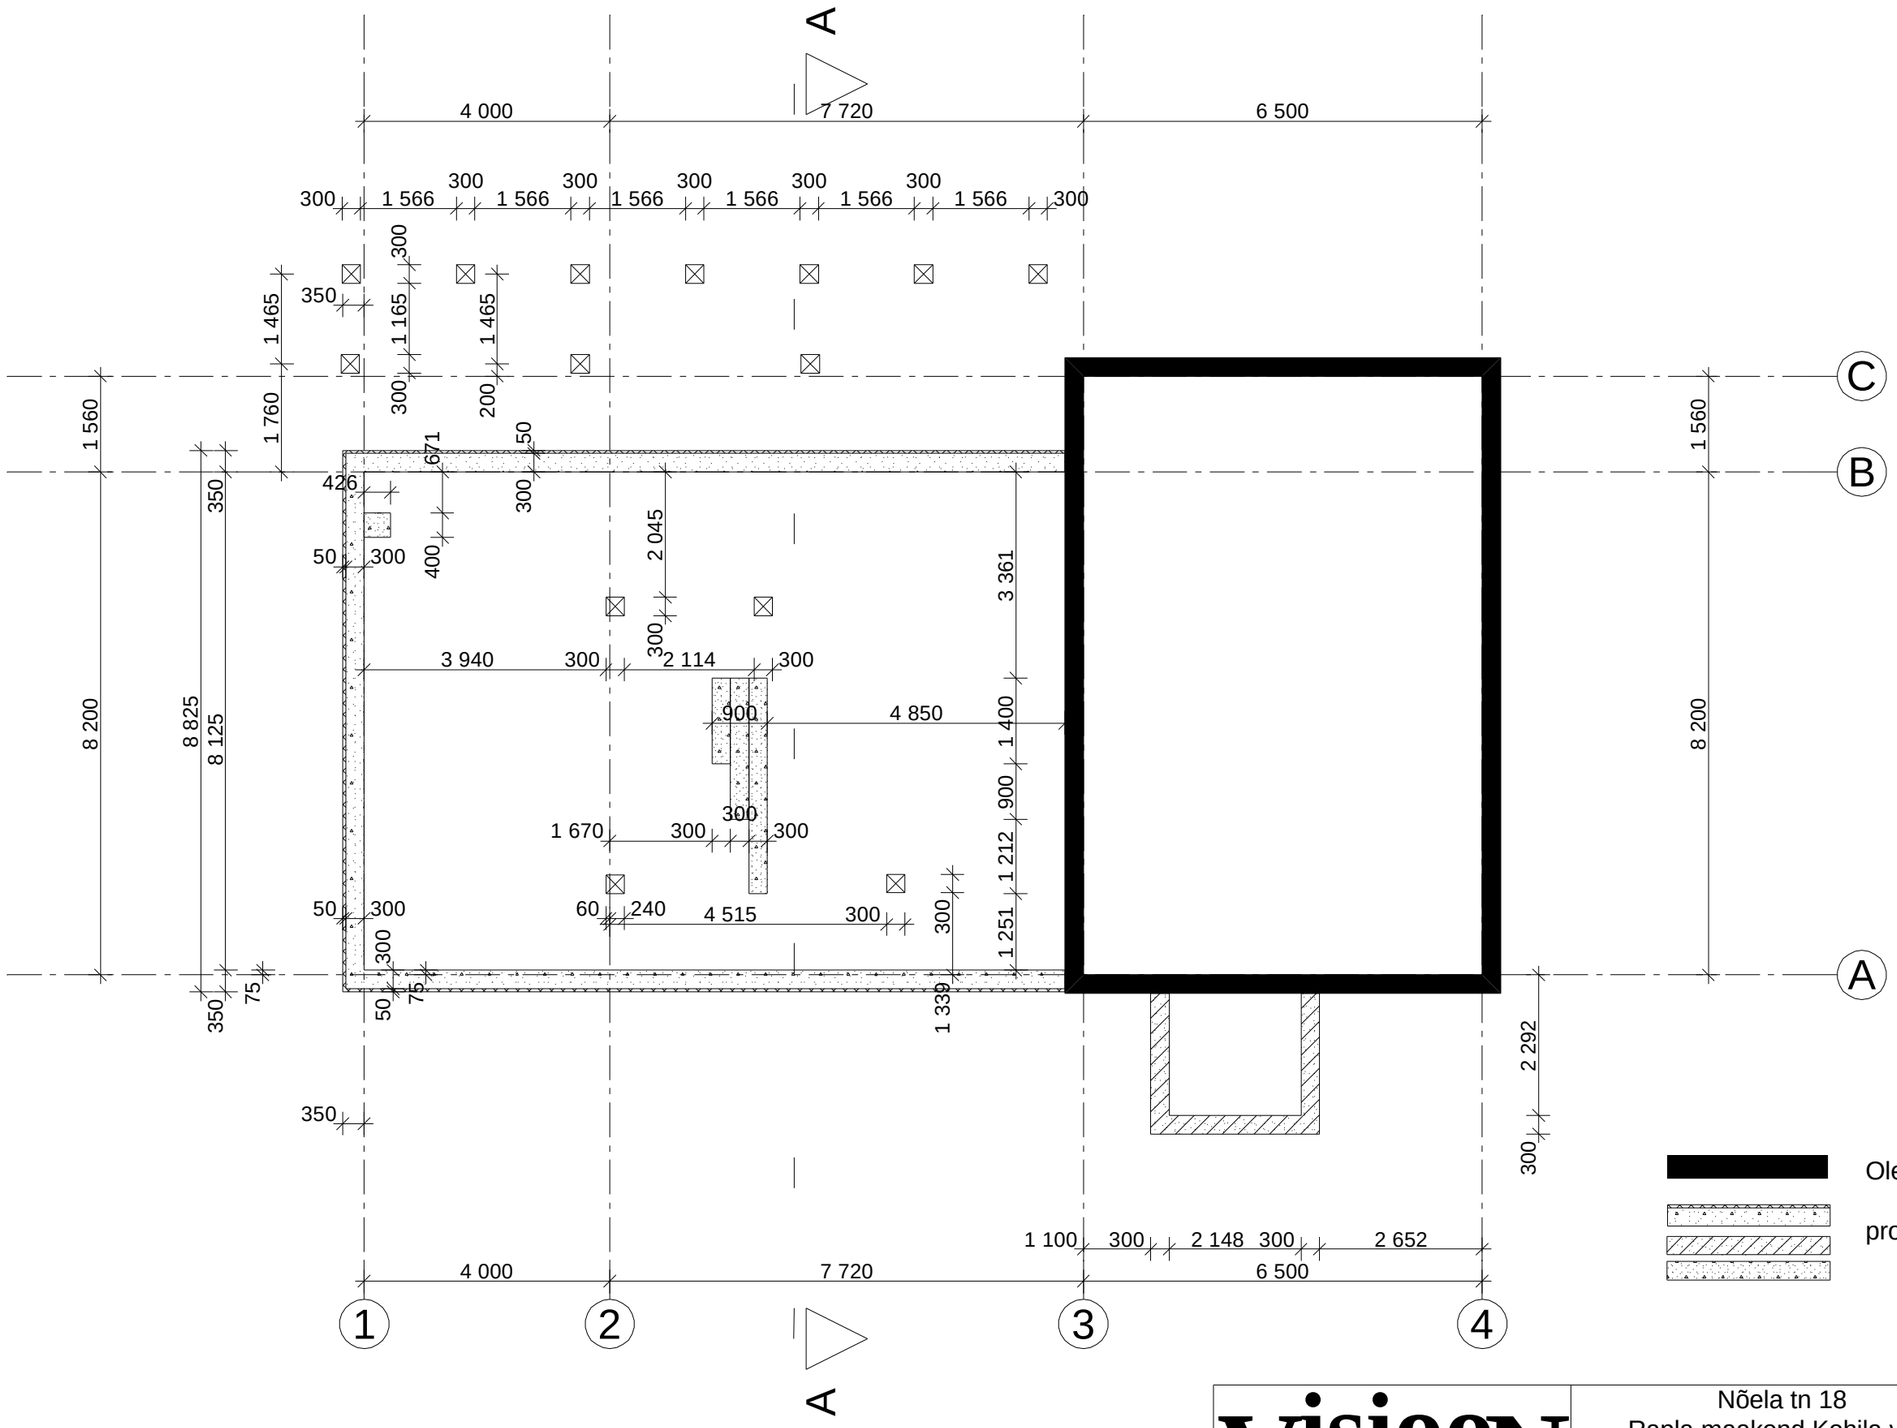

Konstruktsioonid täpsustada vastavalt pinnase andmetele konstruktsiooniosa projektiga.

VISIOON PROJEKT OÜ Visioonprojekt Kivinuki tee 5 Rae k. Rae v. Harjumaa 75310 MTR EP 10481526-0001 +372 50 17159 www.visioonprojekt.ee	Nõela tn 18 Rapla maakond Kohila vald Aespa küla		üksikelamu
arhitekt: L.Lepp tehnik: P.Ehasalu	vundment M 1:100	tellija:	Ülo Peters
		töö nr.	18-10
		staad	leht/lehti
		EP	