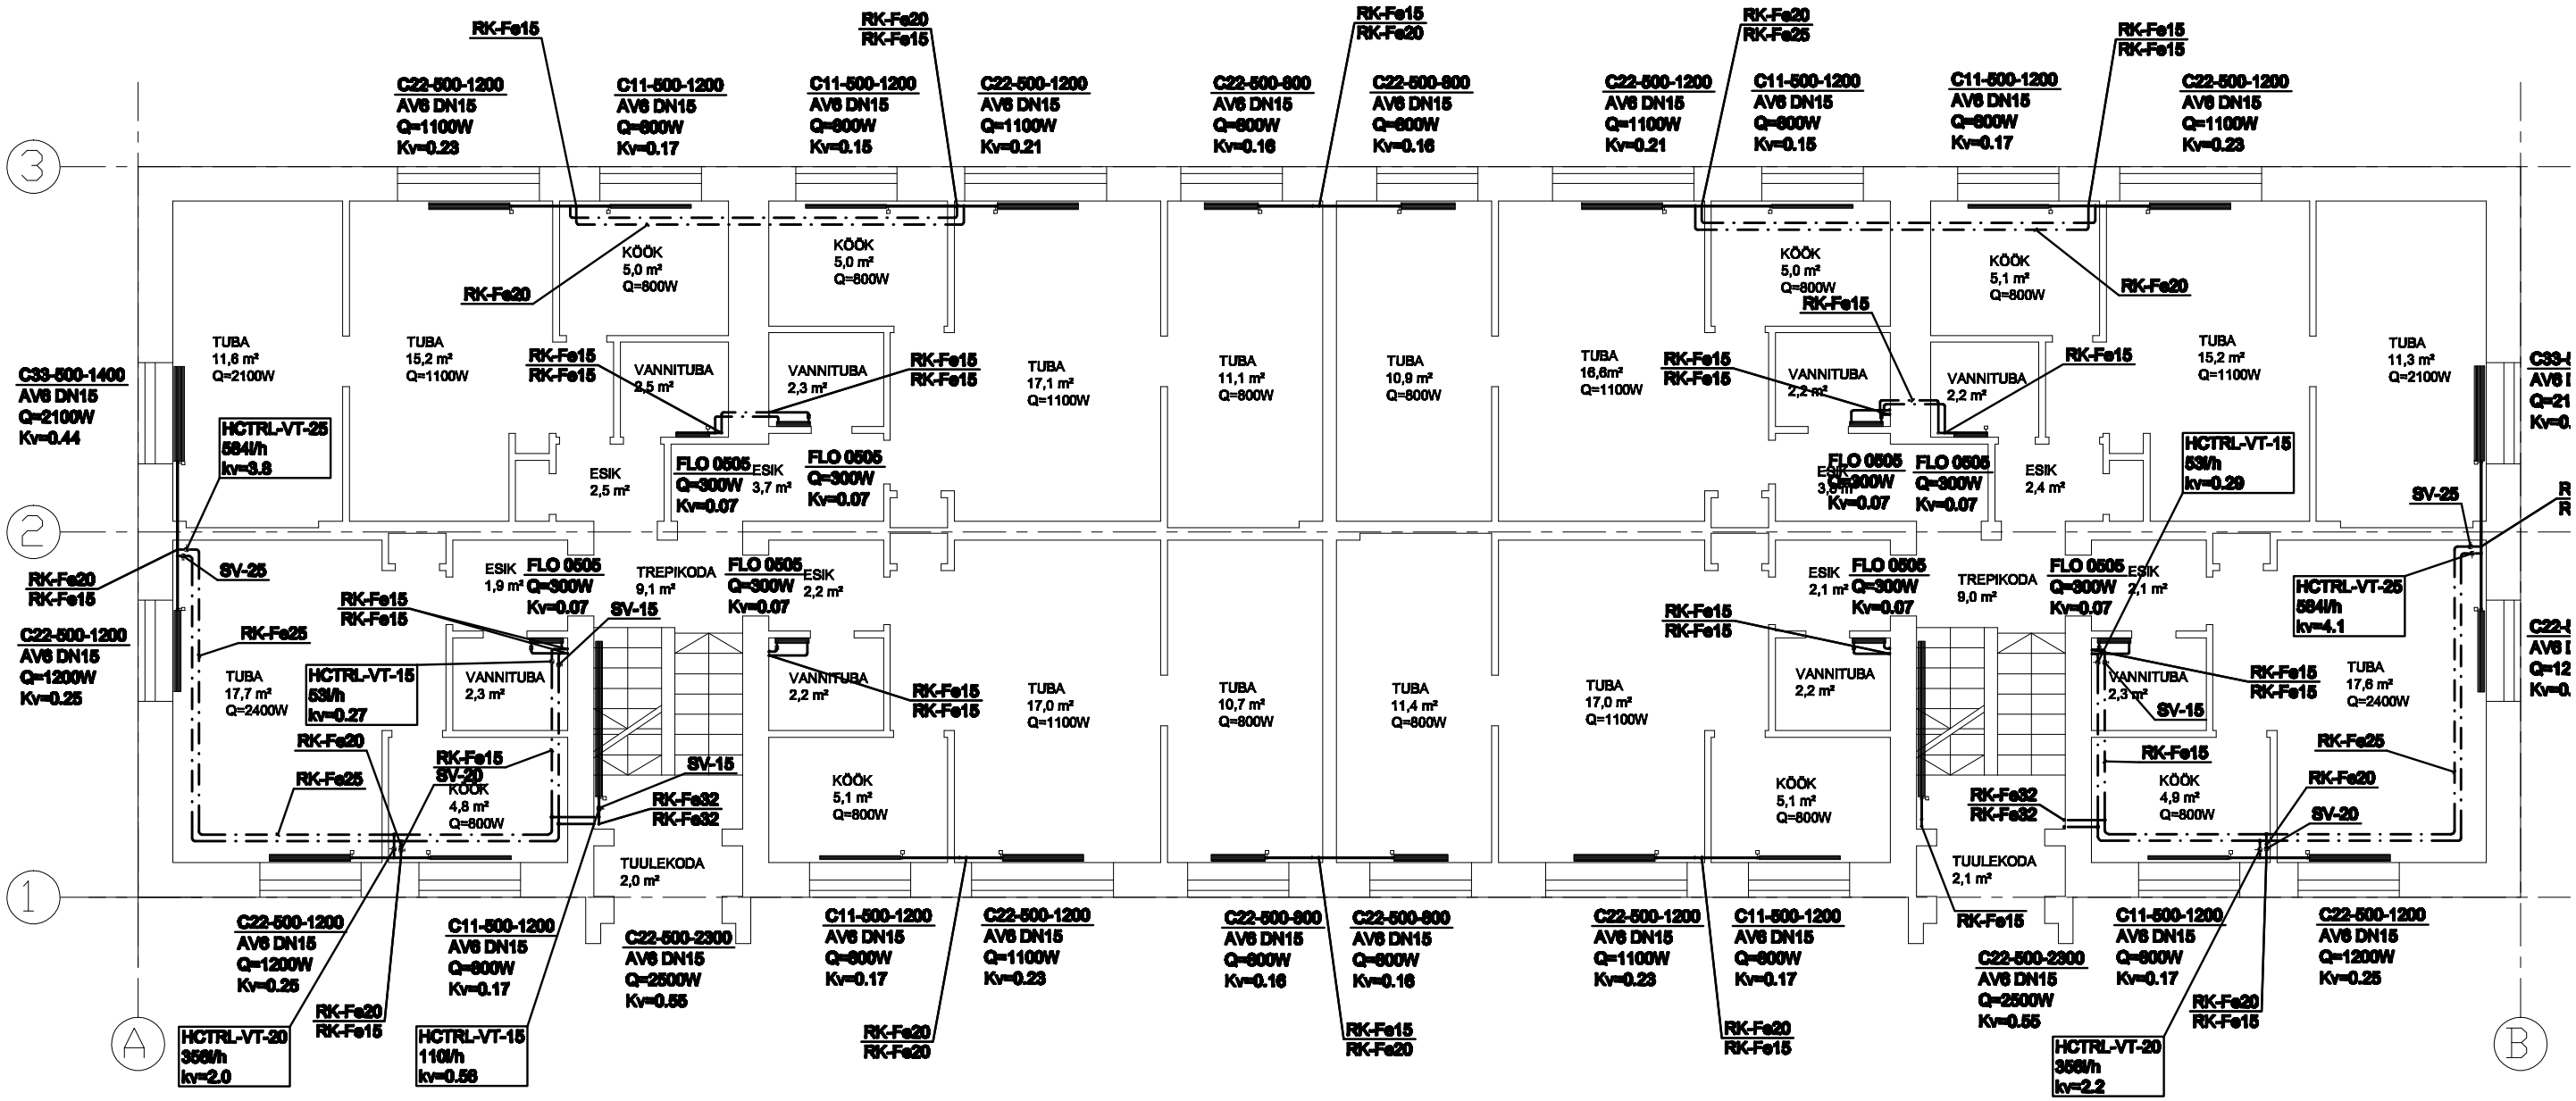

Muudatus	Muudatuse kirjeldus	Proj.	Kuupäev

OÜ ABTERM

Peatskivi küla, Alatskivi vald
Tartu maakond 60216
Tel. +372 5108662
e-mail: ivar@abterm.ee

Registrikanne: EEP001588
21.04.2009

INSENER	I. PÄRN	

OBJEKTI NIMI

KORTERELAMU
TIIGI 13, TARTU

JOONISE NIMETUS

1. KORRUSE PLAAN
KÜTTESÜSTEEMI RENOVEERIMINE

KUUPÄEV	TÖÖ NR.	JOONISE NR.	ERIALA	STAADIUM	MÕÕT
06.07.2010	AB-06-10	2	KY	PP	1: