
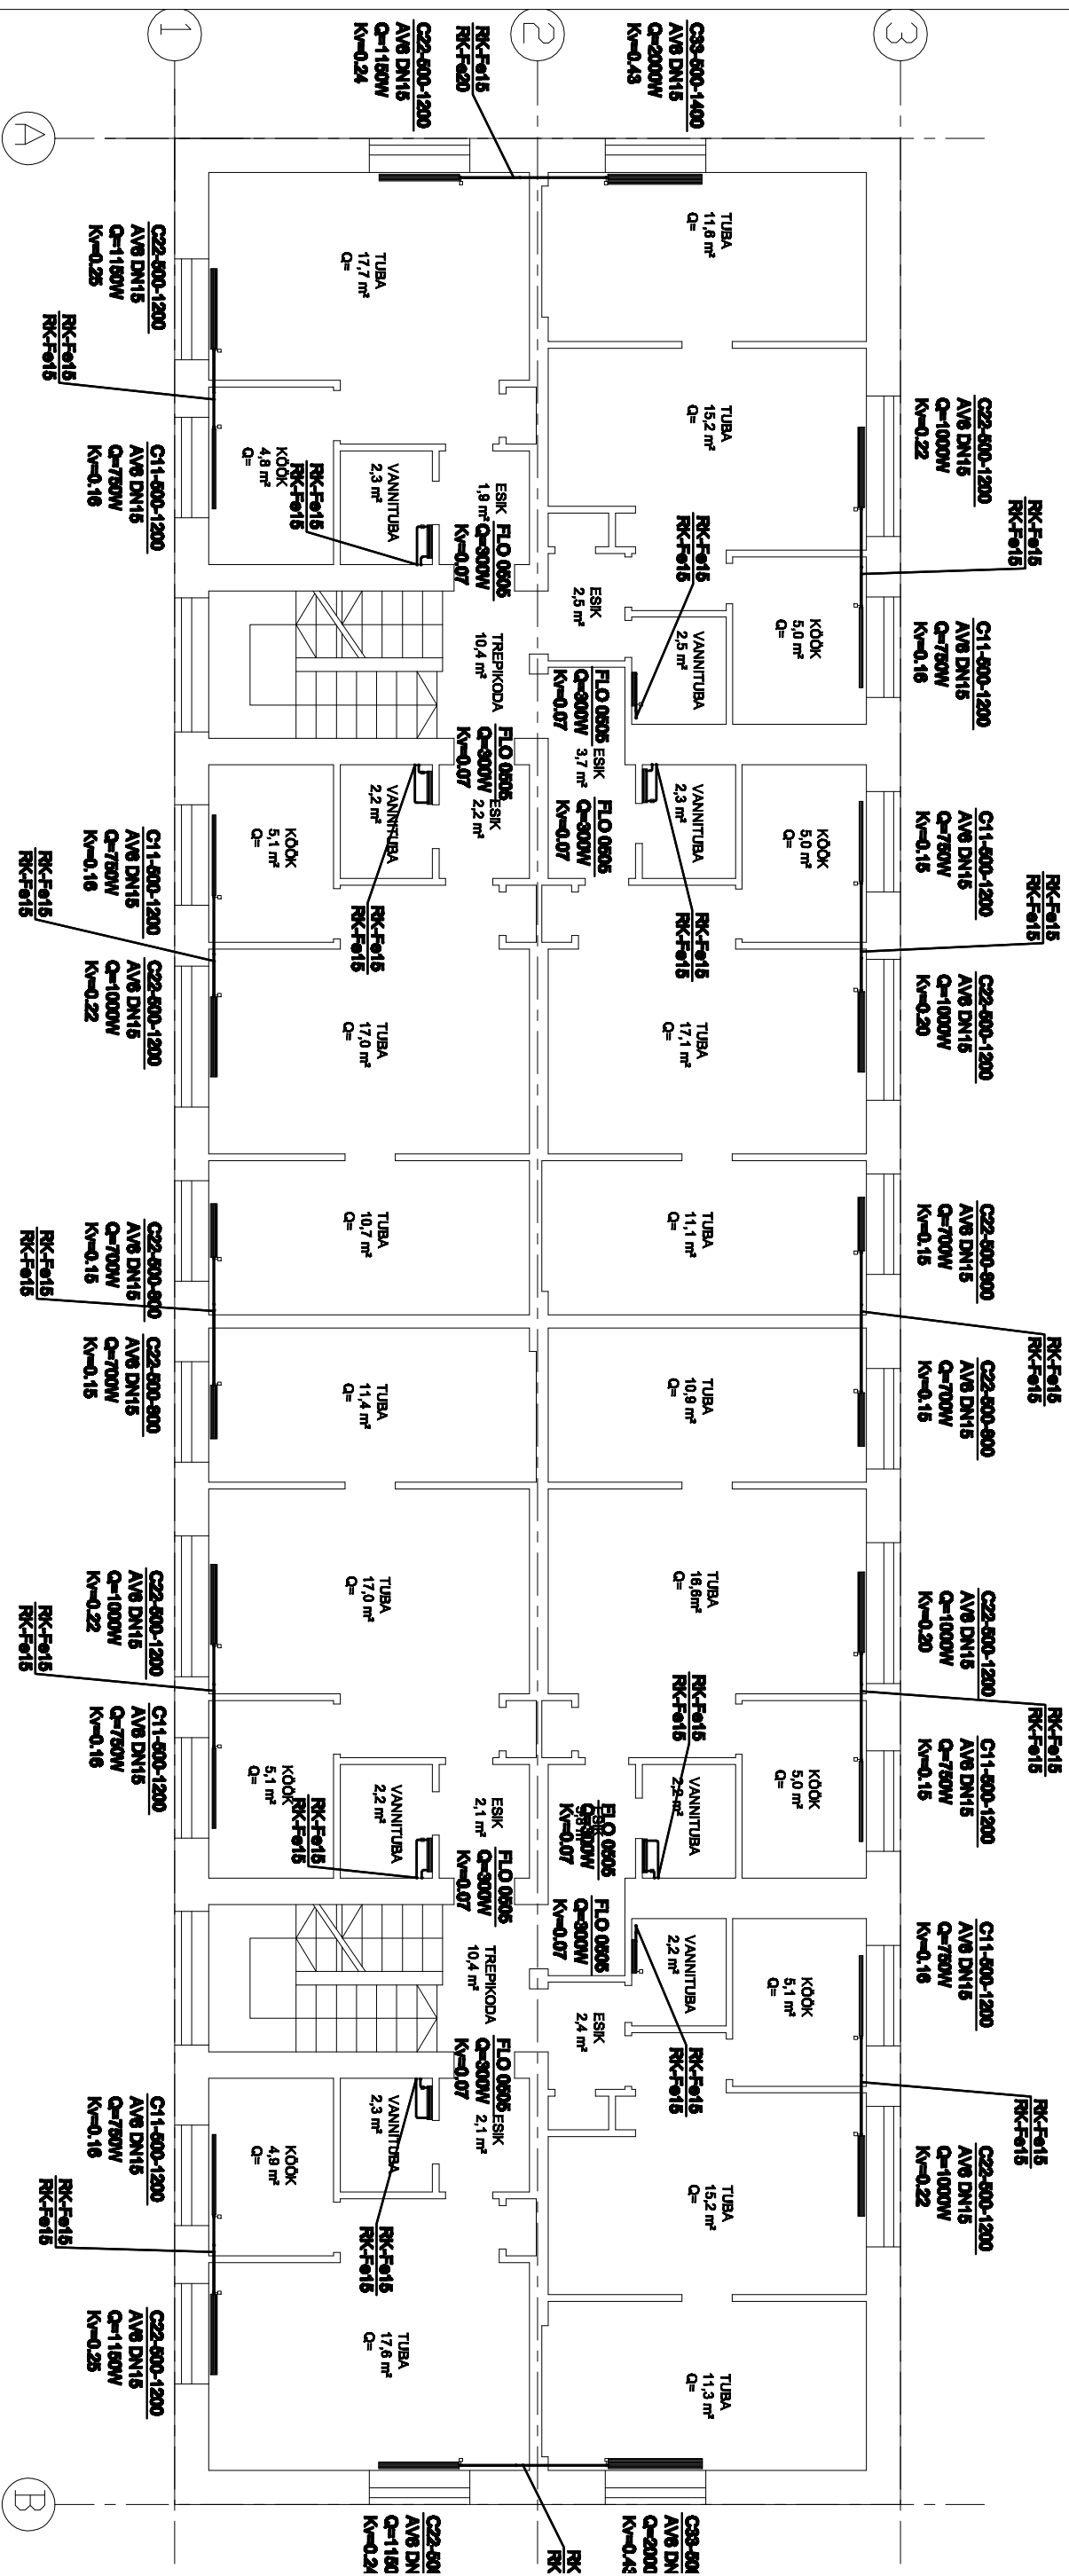


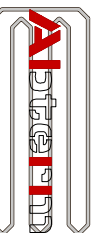

Muudatus		Muudatus		Kirjeldus		Proj.		Kuupäev			
 ÕÜ ABTERM Peatskiivi kulla, Alatskiivi vald Tartu maakond 60216 Tel. +372 5108662 e-mail: ivar@abterm.ee Registrikood: EKP001588 21.04.2009						DBJEKTI NIMI KORTERELAMU TIIGI 13, TARTU					
INSENER						I. PÄRN		3. KORRUSE PLaan KÜTTESTÜSTEEMI RENOVEERIMINE			
KUUPÄEV		Töö NR.		JOONISE NR.		ERIALA		STADIUM		Mõõ.	
06.07.2010		AB-06-10		4		KY		PP		1:	