
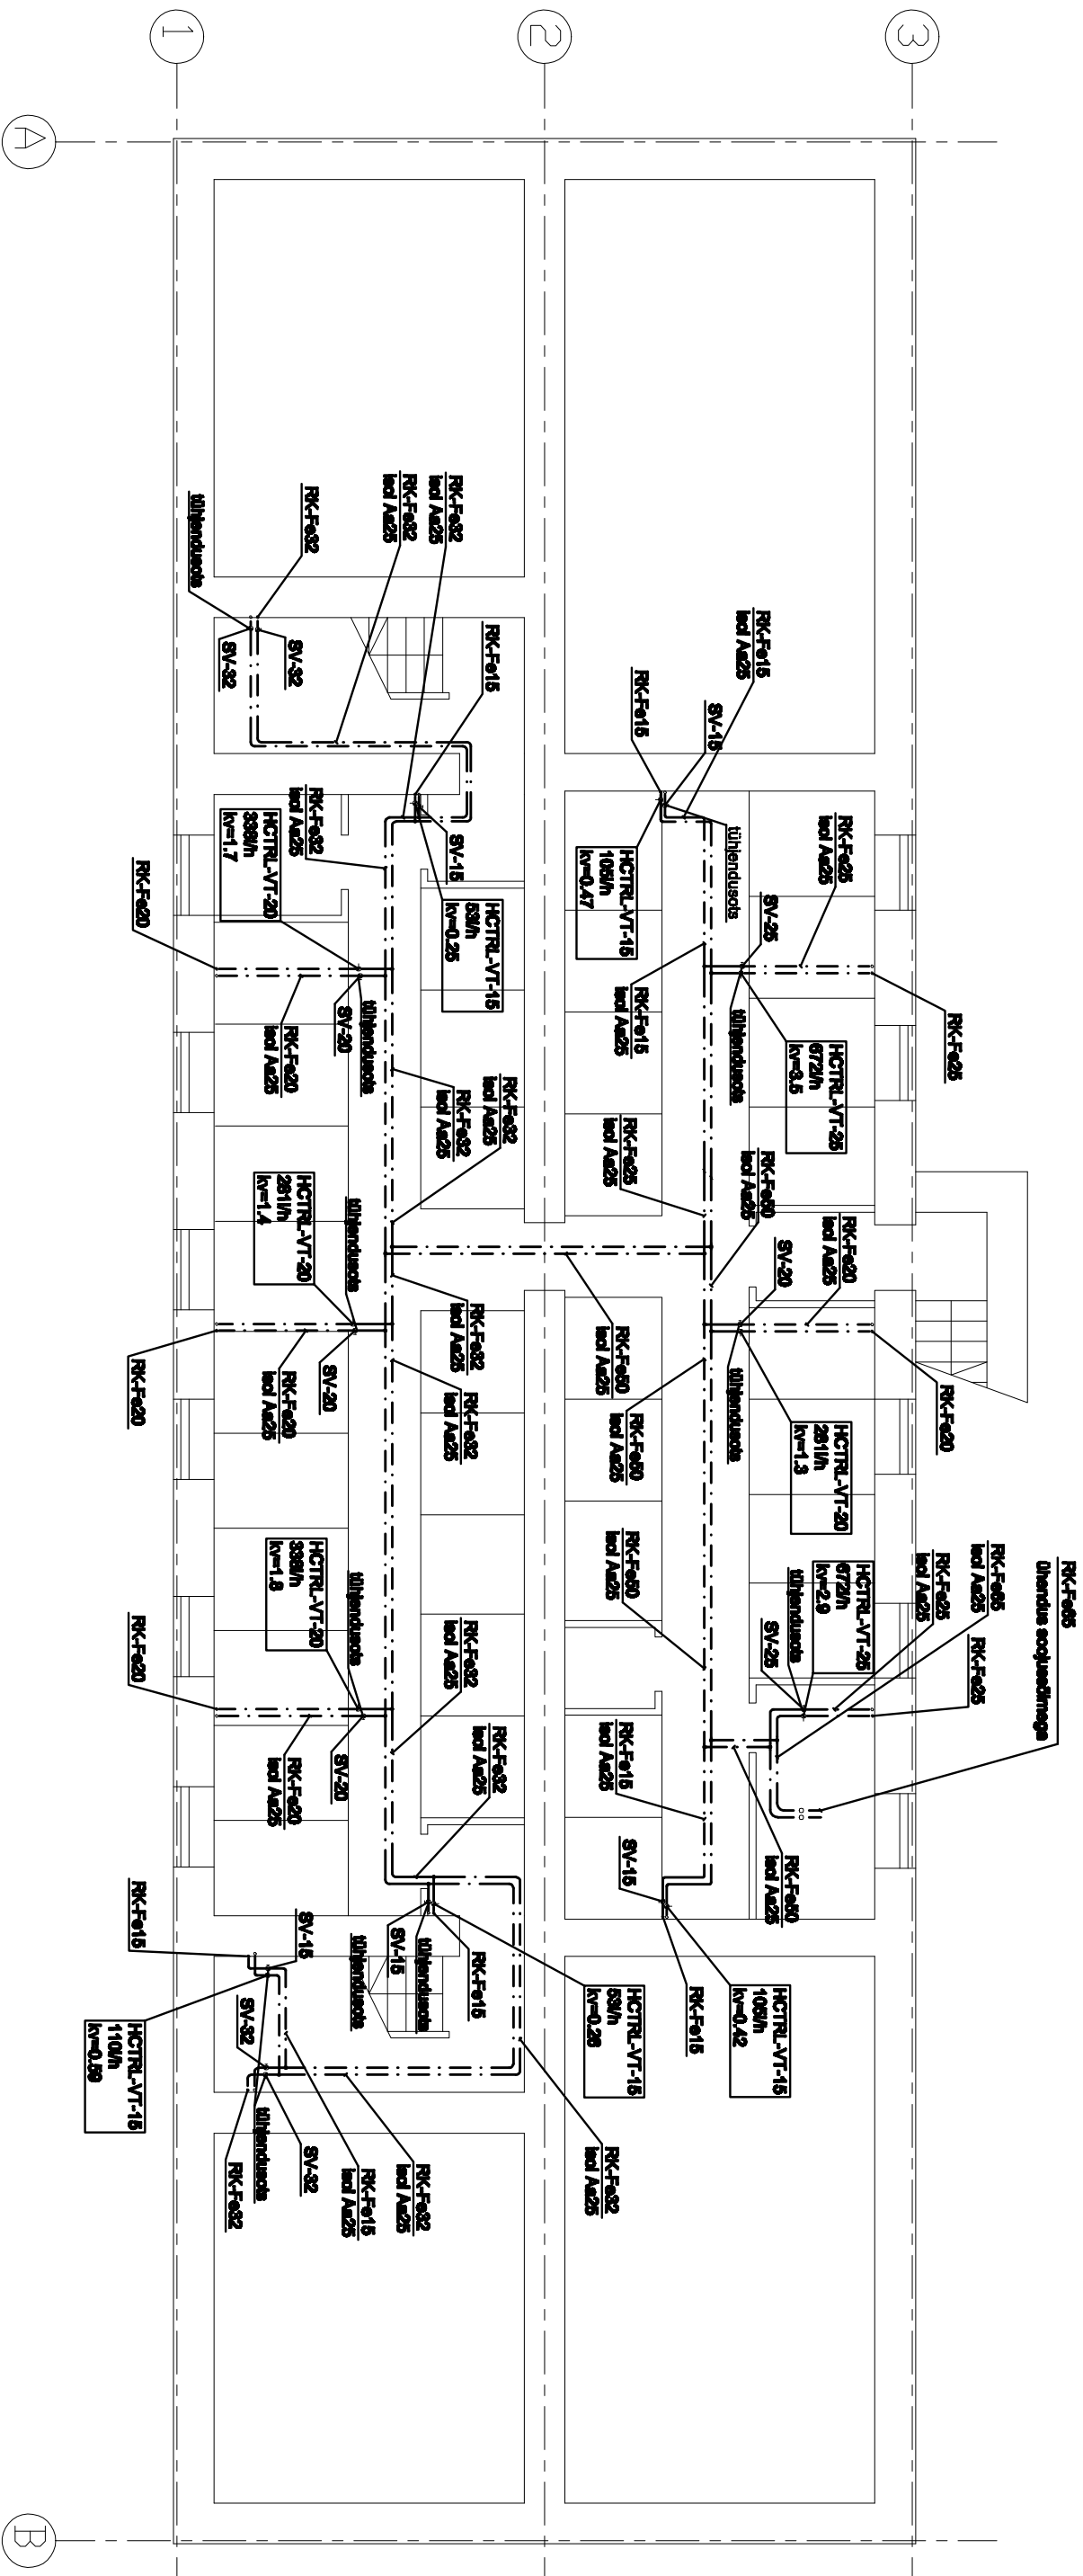


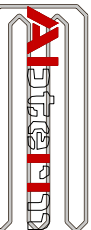

Muudatus		Muudatus kirjeldus		Proj.		Kuupäe	
 Õ ABTERM Peatski vi kula, Alatski vi vald Tartu maakond 60216 Tel. +372 5108662 e-mail: ivar@abterm.ee				OBJEKTI NIMI KORTERELAMU TIIGI 13, TARTU			
Registrikenne: EEP001588 21.04.2009				JONISE NIMETUS KELDRIKORRUSE PLaan KÜTTEsÜSTEEMI RENOVEERIMINE			
INSENER		I. PÄRN					
KUPAEV		Töö NR.		JONISE NR.		ERIALA	
06.07.2010		AB-06-10		1		KY	
						STADIUM	
						PP	
						M	