

TINGMÄRGID:



VÄLISSEINA KONTOURID



PROJEKTEERITUD R/B ASTMEPLAADID



LAMMUTATAVAD VUNDAMENDIOSAD



PROJEKTEERITUD LINTVUNDAMENT



PROJEKTEERITUD BETOONPLAAT(VALU)




PROJEKTEERITUD KELDRI
BETOONPLAAT(VALU, ALUSPÖRAND)

RUUMIDE EKSPLIKATSIOON		
TÄHIS	RUUMI NIM.	SUURUS (m ²)
1	TUULEKODA	4,0
2	ELUTUBA	33,6
3	SOOĞIRUUM	7,5
4	VAHEKORIDOR	6,0
5	DÜSRI RUUM	5,4
6	TEHNORUUM	3,7
7	WC	2,0
8	KÖÖK	17,5
9	MAGAMISTUBA	16,3
10	MAGAMISTUBA	15,3
11	PANIPAİK	1,5
12	GARDEROOB	3,1
13	TREPIHALL	4,0
14	KORIDOR	9,9
15	MAGAMISTUBA	11,9
16	DÜSRI RUUM	5,6
17	MAGAMISTUBA	16,4
18	MAGAMISTUBA	26,3
19	HOIURUUM	18,2
20	HOIURUUM	13,2


ELURUUMIDE PIND	186,3 m ²
ÜLDKASUTATAV PIND	31,4 m ²
TEHNOPIND	3,7 m ²
SULETUD NETOPIND KOKKU	221,4 m ²

TARINDID:

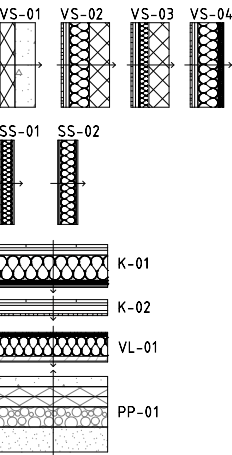

MÄRKUSED:

- Kõik mõõdud ja kõrgusmärgid kontrollida enne ehitustööde alustamist kohapeal.
- Enne lammutustöid kontrollida olemasolevate kandetarindite seisukorda. Vajaduse korral kasutada ajutist toestust.
- Projekteeritud lintvundamentide, astmeplaatide ja muude raudbetoonantarindite täpsed mõõmed, sarrustus ning ühendused määratakse konstruktiivses projektis järgmises proejkteerimisie staadiumis.
- Projekteeritud põrandad pinnasel rajada tihendatud aluspinnale vastavalt tarindile PP-01.
- Sokli ja maa-aluste konstruksioonide soojustus ning hüdroisolatsioon paigaldada katkematult vastavalt tarindile VS-01.
- Maa-aluse ruumide põrandad ja seinte märguvad pinnad hüdroisoleerida.
- Kõik konstruksioonide läbiviigud tuleb tihendada ning teostada vee- ja õhutihedalt.
- Tehnosüsteemide läbiviigud ja paigutus kooskõlastada enne ehitustööde alustamist vastavate eriosade projektidega.
- Kasutatavad ehitusmaterjalid ja tooted peavad vastama kehtivatele nõuetele ning need tuleb paigaldada tootja juhiste kohaselt.

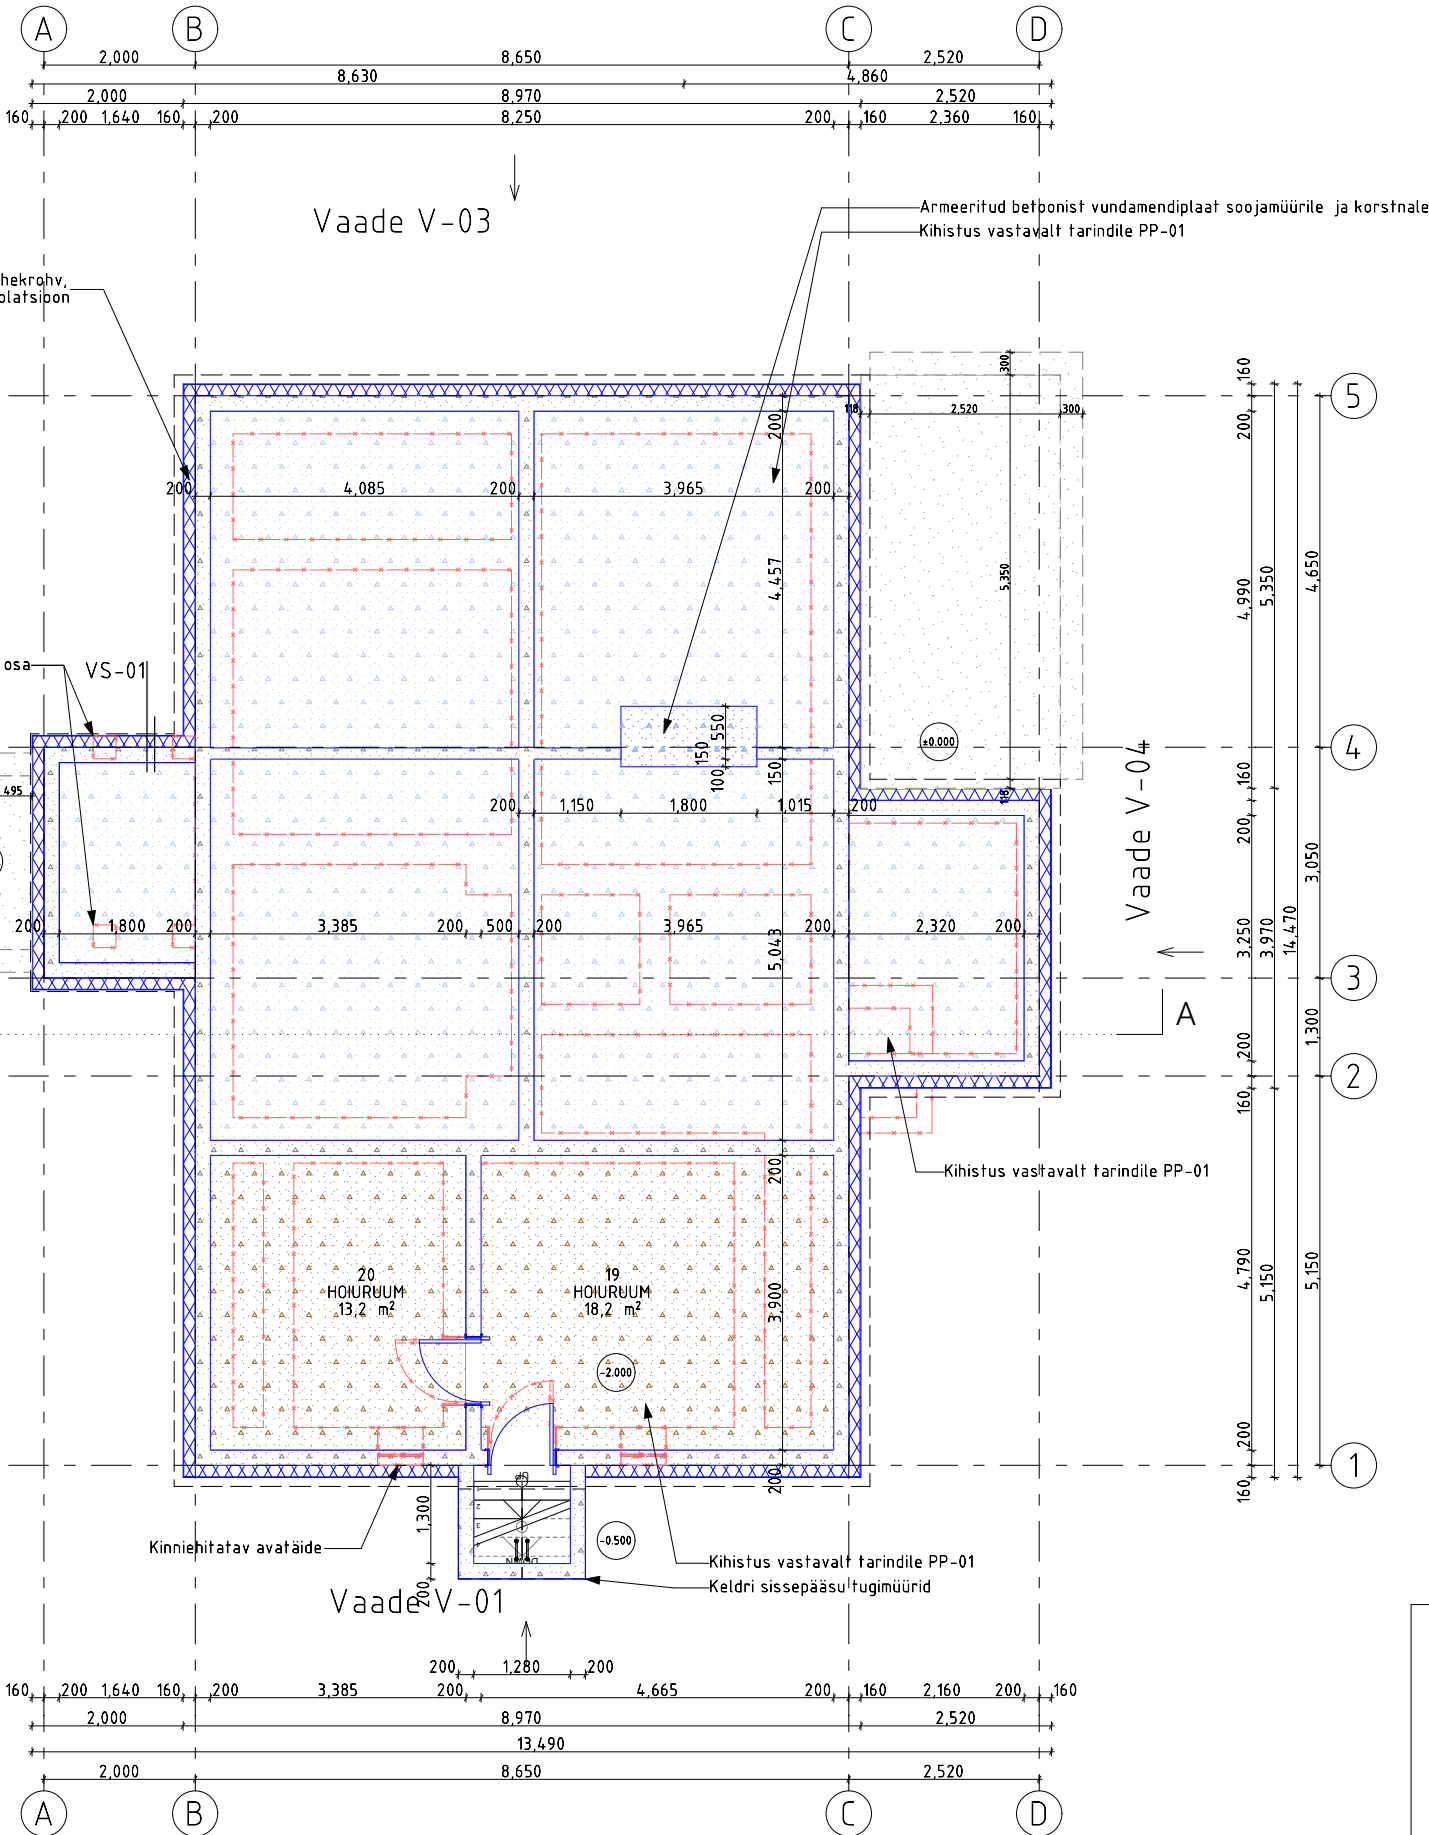

- VS-01 SOKKEL**
1. Õhekrõhv 10 mm
2. EPS 120 Perimeter soojustusplaat 150 mm, paigaldus vastavalt tootja poolsele paigaldusjuhendile
3. Hüdroisolatsioon
4. Fibro 3 plokkiest alusmüüritis 200mm
- VS-02 VÄLISSEIN**
1. Laudiskate 20 mm, suund vastavalt AR lahendusele
2. Tuulutusvahe 22 mm, laud 22x45mm, s=600 mm
3. Roovitus 32 mm, roov 32x50 mm, s=600 mm
4. Tuuletõkketile, paigaldus vastavalt tootja poolsele paigaldusjuhendile
5. Min. vill + prussid 200 mm, prussid 200x100 mm, s= vastavalt konstruktiivsele arvutusele (PP)
6. Kandev sein nt Bauroc 200 mm, paigaldus vastavalt tootja poolsele paigaldusjuhendile
7. Tasanduskrohv
8. Siseviimistlus vastavalt SA osale
- VS-03 VÄLISSEIN TUULEKOJAS**
1. Laudiskate 20 mm, suund vastavalt AR lahendusele
2. Tuulutusvahe 22 mm, laud 22x45mm, s=600 mm
3. Roovitus 32 mm, roov 32x50 mm, s=600 mm
4. Tuuletõkketile, paigaldus vastavalt tootja poolsele paigaldusjuhendile
5. Min. vill + prussid 100 mm, prussid 100x50 mm, s= vastavalt konstruktiivsele arvutusele (PP)
6. Kandev sein nt Bauroc 200 mm, paigaldus vastavalt tootja poolsele paigaldusjuhendile
7. Tasanduskrohv
8. Siseviimistlus vastavalt SA osale
- VS-04 VINTSKAPI VÄLISSEINA OSA**
1. Laudiskate 20 mm, suund vastavalt AR lahendusele
2. Tuulutusvahe 22 mm, laud 22x45mm, s=600 mm
3. Roovitus 32 mm, roov 32x50 mm, s=600 mm
4. Tuuletõkketile, paigaldus vastavalt tootja poolsele paigaldusjuhendile
5. Min. vill + prussid 200 mm, prussid 200x50 mm, s= vastavalt konstruktiivsele arvutusele (PP)
6. Aurutõkketile, paigaldus vastavalt tootja poolsele paigaldusjuhendile
7. Min. vill + roovitus 45 mm, roovid 32x45 mm, s= 600 mm
8. Tasanduskrohv
9. Siseviimistlus vastavalt SA osale
- K-01 KIVIKATUS**
1. Keraamiline kivikatus, paigaldus vastavalt tootja poolsele paigaldusjuhendile
2. Tuulutusvahe 25 mm, laud 25x50mm, s= vastavalt katusekatte tootja nõuetele
3. Roovitus 50 mm, roov 50x50 mm, s= vastavalt katusekatte tootja nõuetele
4. Hingav aluskate, paigaldus vastavalt tootja poolsele paigaldusjuhendile
5. Min. vill + sarikad 250 mm, prussid 250x100 mm, s= vastavalt konstruktiivsele arvutusele (PP)
6. Aurutõkketile, paigaldus vastavalt tootja poolsele paigaldusjuhendile
7. Min. vill + roovitus 45 mm, roovid 32x45 mm, s= 600 mm
8. Kipsplaat 12,5x2 mm
9. Siseviimistlus vastavalt SA osale
- K-02 RÄÄSTAD**
1. Keraamiline kivikatus, paigaldus vastavalt tootja poolsele paigaldusjuhendile
2. Tuulutusvahe 25 mm, laud 25x50mm, s= vastavalt katusekatte tootja nõuetele
3. Roovitus 50 mm, roov 50x50 mm, s= vastavalt katusekatte tootja nõuetele
4. Hingav aluskate, paigaldus vastavalt tootja poolsele paigaldusjuhendile
5. Roovitus 32 mm, roov 32x50 mm, s=600 mm
6. Räästalaud 20 mm
- VL-01 VAHELAGI**
1. Viimistluskiht koos aluskattega nt parkett või plaatkate ca 20 mm
2. Tycroc põrandaküttetepilaat 30 mm, paigaldus vastavalt tootja poolsele paigaldusjuhendile
3. Aluskate
4. Min. vill + puittalad 200 mm, talad 200x100 mm, s= vastavalt konstruktiivsele arvutusele (PP)
5. Roovitus 45 mm, roovid 45x45 mm, s= 600 mm
6. Kipsplaat 12,5 mm
7. Siseviimistlus vastavalt SA osale
- SS-01 SISSESEIN**
1. Siseviimistlus vastavalt SA osal e
2. Kipsplaat 12,5x2 mm
3. Metallkarkass 100 mm, s= 600 mm
4. Kipsplaat 12,5x2 mm
5. Siseviimistlus vastavalt SA osale
- SS-02 SISSESEIN**
1. Siseviimistlus vastavalt SA osal e
2. Kipsplaat 12,5x2 mm
3. Metallkarkass 150 mm, s= 600 mm
4. Kipsplaat 12,5x2 mm
5. Siseviimistlus vastavalt SA osale
- PP-01 PÖRAND PINNASSEL**
1. Ehitusliiv 250 mm, terasikuline koostis: 0-2 mm
2. Killustikalus 150 mm, fr. 16/32
3. EPS soojustusplaat 2x100 mm, paigaldus vastavalt tootja poolsele paigaldusjuhendile
4. Aluskate
5. Valatav armeeritud betoonivalu põrandaküttetorudega 80 mm
6. Viimistluskiht koos aluskattega nt parkett või plaatkate ca 20 mm

JOONESTAJA:		OBJEKT:	
		ÜKSIKELAMU EHITUSPROJEKT	
		Aadress:	
VASTUTAV SPETSIALIST:		Palumäe küla, Kambja vald, Tartu maakond	
		TELLIDA:	
24.07.2026		MAA-ALUNE KORRUS	
		STAADIUM:	MOOTKAVA:
		AR EP	1:100
		REV:	JOONISE NR:
			AR-5-01