
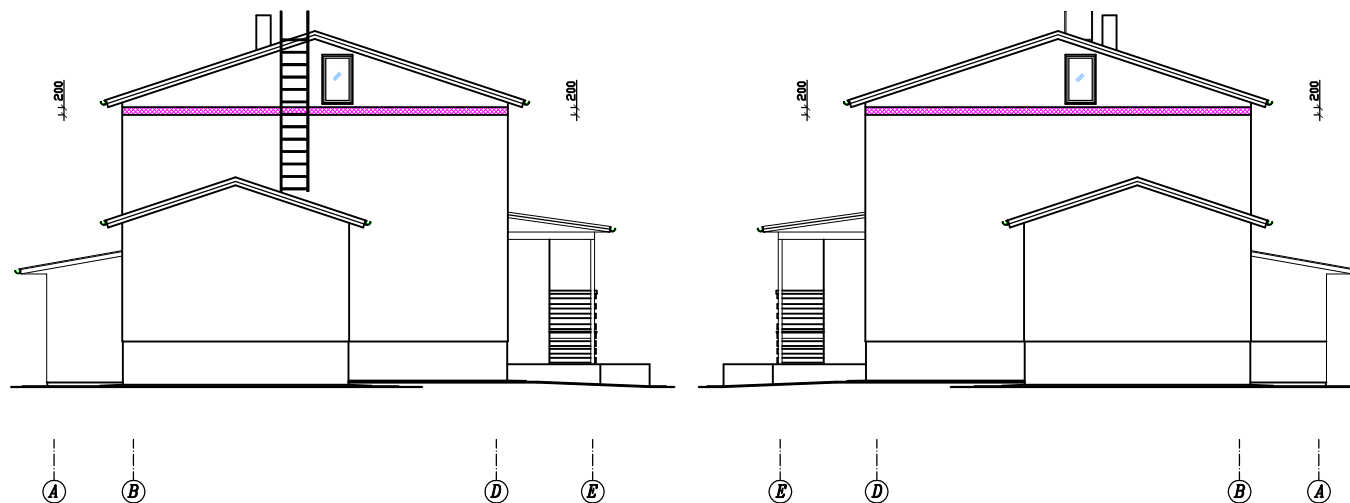


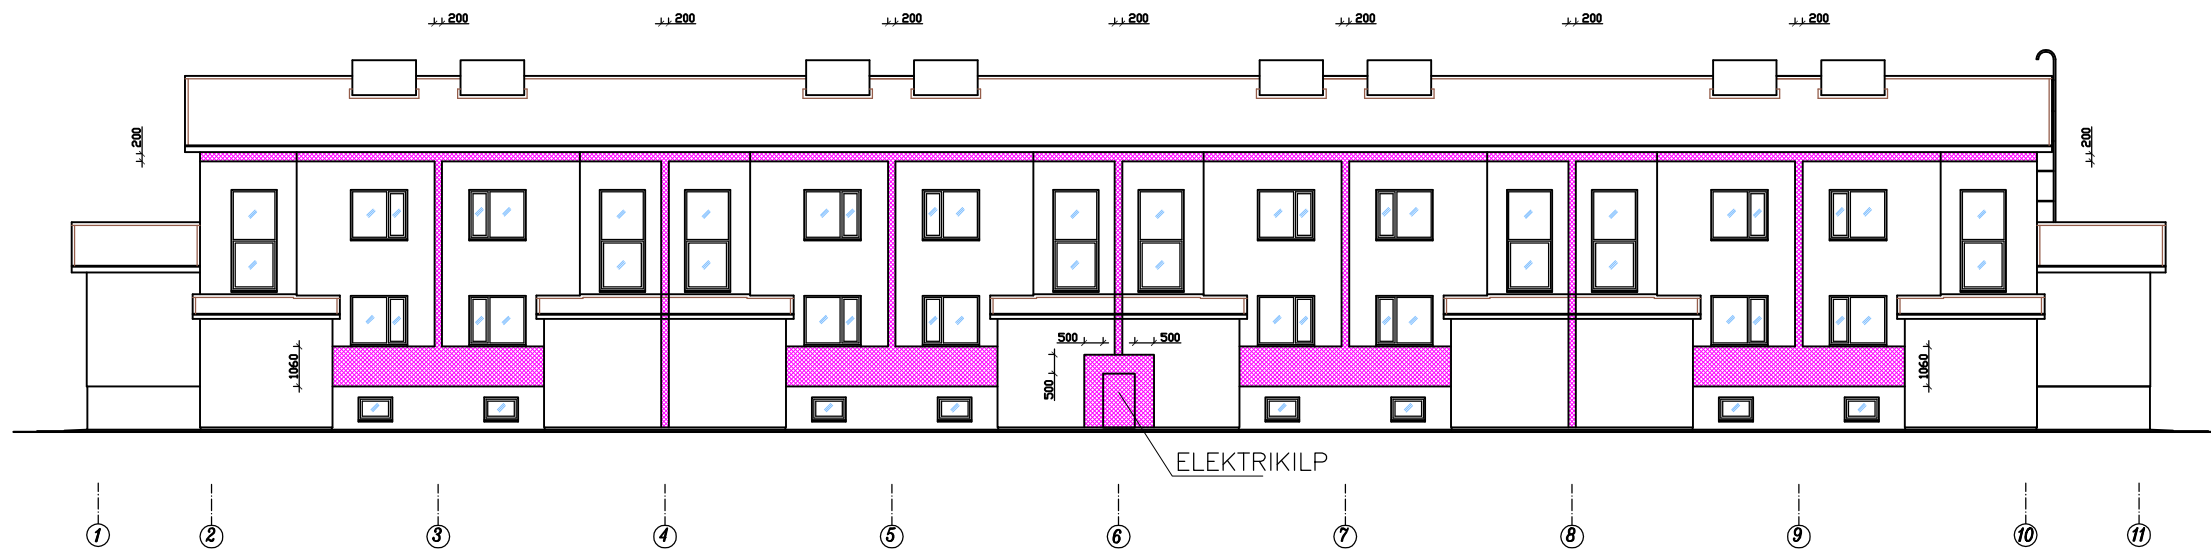

MÄRKUSED:

1. SEKTSIOONIDEKS JAGAMINE ON VAJALIK KUI SOOJUSTUSMATERJALIKS KASUTATAKSE EPS, VÕI MÕNI MUU SELLINE SOOJUSTUSMATERJAL MILLE TULETUNDLIKUS ON HALVEM KUI A2-s1,d0
2. SEKTSIOONIDE VAHELISED ISOLATSIOONIRIBAD MIN.VILLAST TULETUNDLIKUSEGA A2-s1,d0
3. SISSEPÄASUDE PÖÖNINGUL OLEV SOOJUSTUSVILL PEAB OLEMA TULETUNDLIKUSEGA A2-s1,d0

 OSAÜHING MELOTRIX GRUPP reg nr 11170952 <i>MTR EEP000550</i>		Tartumaa, Elva Käo tee 23 joon@matti.ee Tel.53531450	TARTU MAAKOND,ELVA VALD,ANNIKORU KÜLA, ANNIKORU TEE 4, KÜ TIPSU RIDAELAMU VÄLISPIIRETE REKONSTRUEERIMISE PÕHIPROJEKT	Ridaelamu	
				17/20	M1:200
				Jaanuar 2021	
				Staad.	Joon.
ARHIT.		J.RULJAND	TULETÕKKE SEKTSIOONIDEKS JAGAMINE	PP	12