
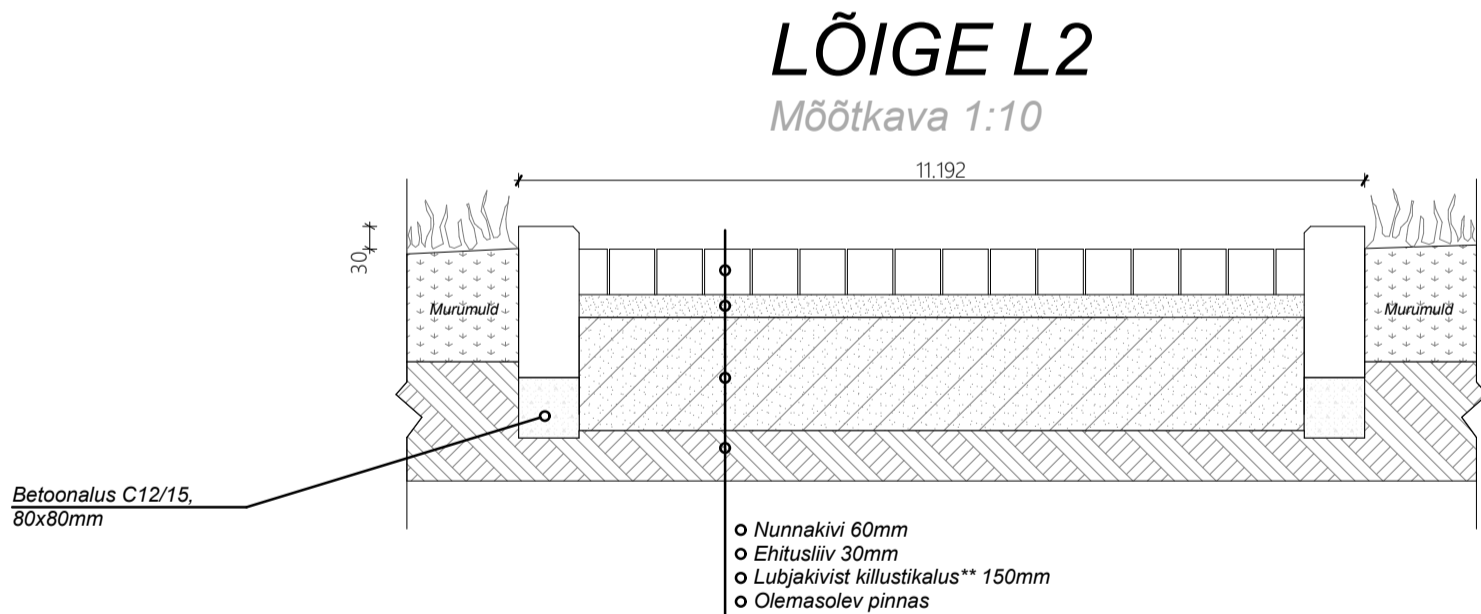


NB!

Kasvumulla huumuse sisaldus peab olema vähemalt 3%. kasvumuld peab olema mineraalmuld (pH 6,5-7,0) ning ei tohi sisaldada taimede kahjulikke jäätmehi ning on tihendatav nii, et ei tekiks vajumisi ja vee lohkusi

Ei tohi kasutada külmunud pinnast. Olemasoleva ja taastava haljsala piir ühtlustada, tasandada niidukõlblikuks. Kasvumuld ei tohi sisaldada kive, killustikku jmt.

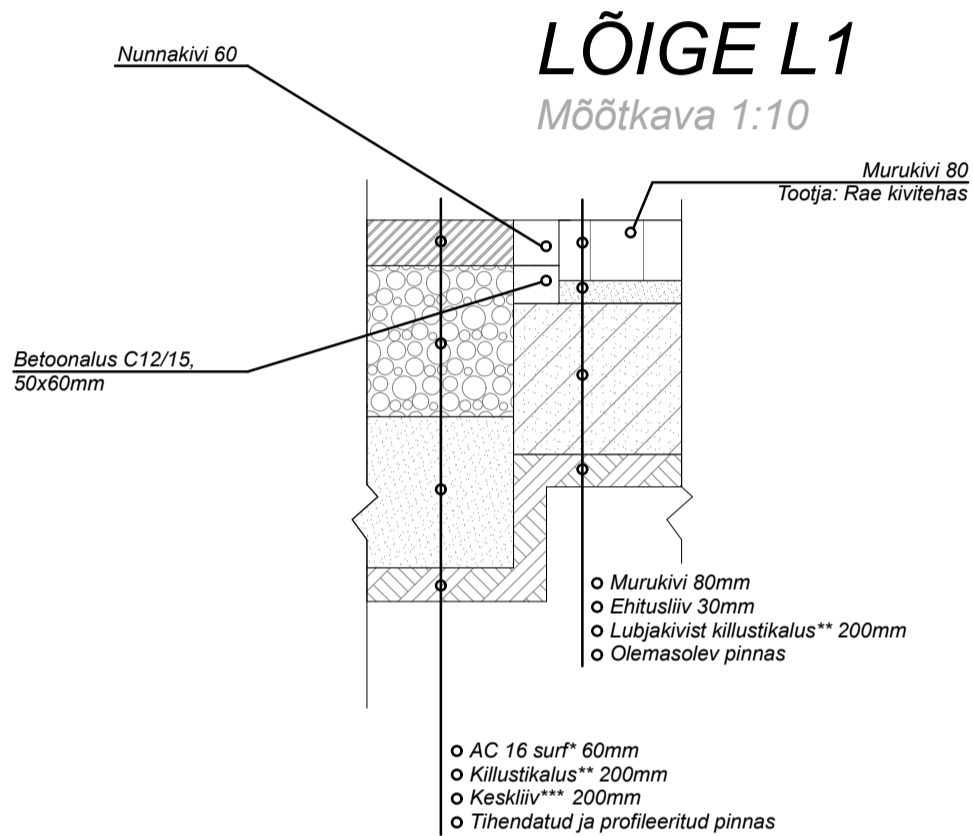

MÄRKUSED:

1. Kõik mõõdud on millimeetrites (mm).
2. * Asfaltbetoonsegus kasutada tardkivikillustikku.
3. ** Killustikaluse $E_{min}=170$ Mpa, killustikalus rajada kiilumismeetodul (põhifraktsioon 32/63), vastavalt "Tee ehitamise kvaliteedi nõuded" Mjandus- ja taristuministri määrus nr 101.
4. *** Keskliiva min $K=1m/ööp$

OBJEKT:

HALJAS- JA PARKIMISALA
REKONSTRUEERIMINE

AADRESS:

RAPLA MAAKOND, RAPLA
VALD, KAIU ALEVIK,

DE NIMI:

LÕIGE L1 JA L2

DI AADLUM:

PP

REV:

MÕÕTKAVA:

1:10

JOONISE NR:

TL-6-01