


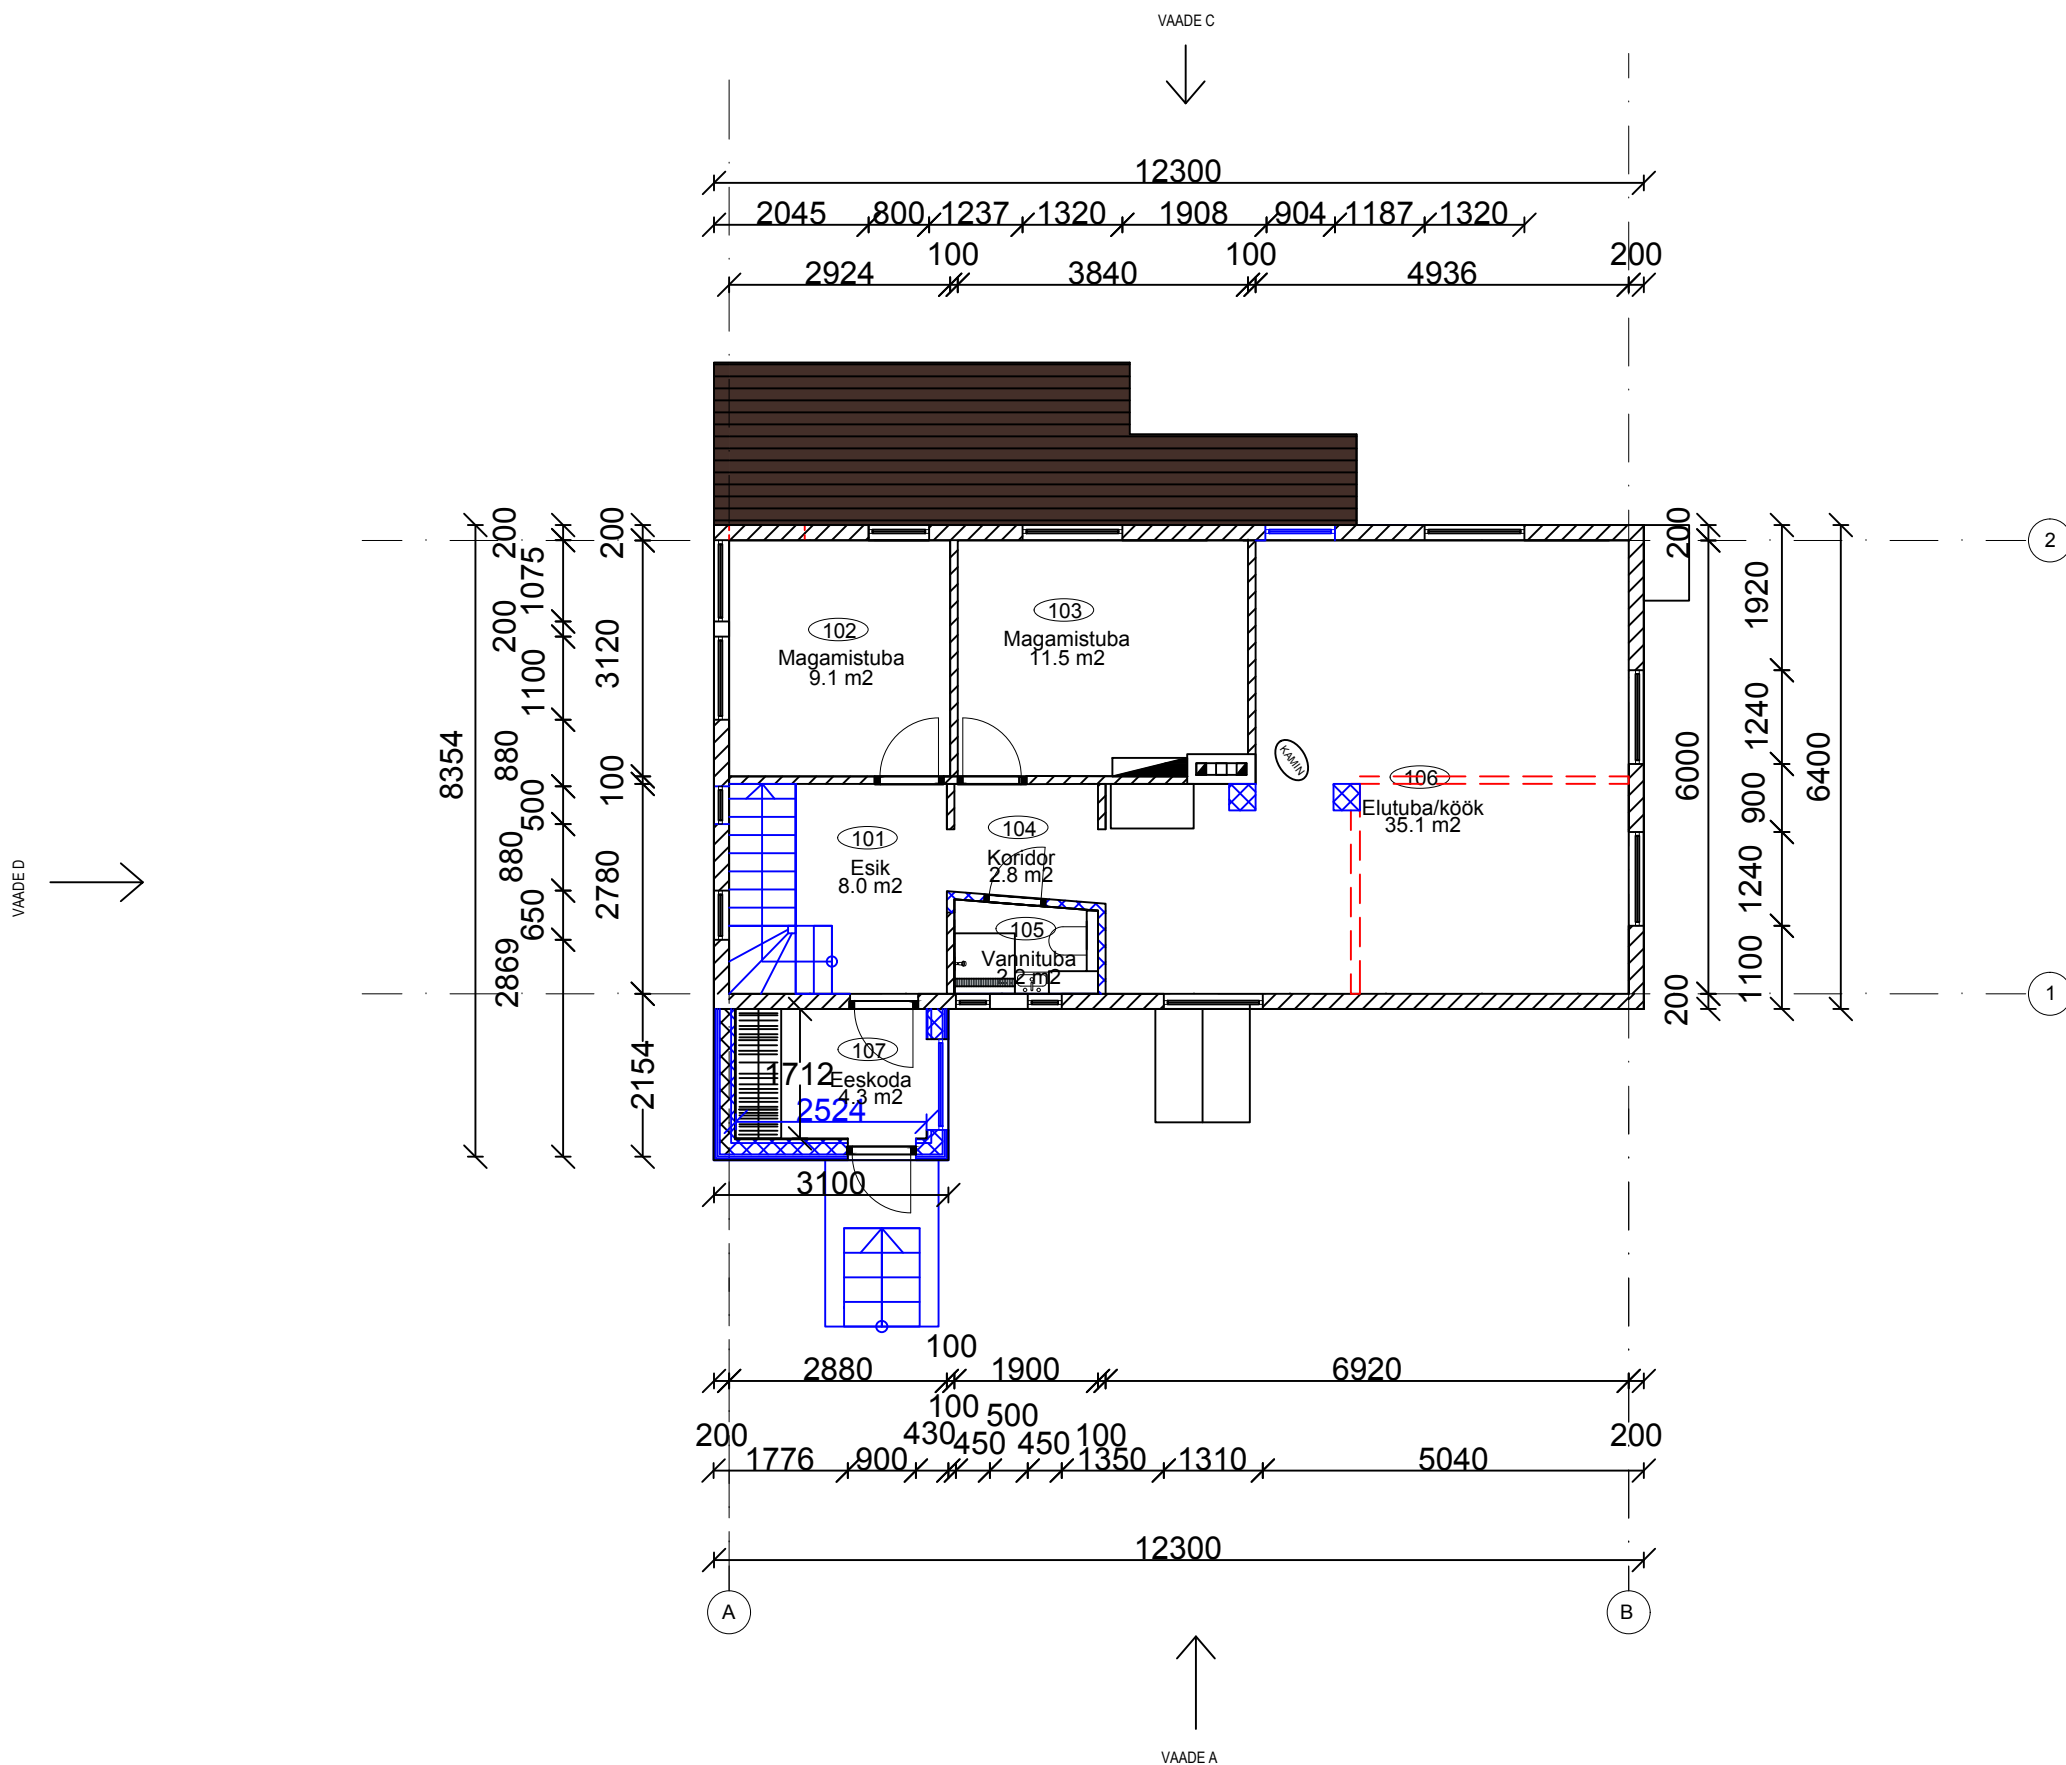

HOONE EKSPLIKATSIOON			
-1. KORRUSE EKSPLIKATSIOON			
001	Ruum	31.2	m ²
002	Ruum	8.2	m ²
KOKKU		39.4	m ²
1. KORRUSE EKSPLIKATSIOON			
RUUMI NR	NIMETUS	PINDALA	
101	Esik	8	m ²
102	Magamistuba	9.1	m ²
103	Magamistuba	11.5	m ²
104	Koridor	2.8	m ²
105	Vannituba	2.2	m ²
106	Elutuba/köök	35.1	m ²
107	Eeskoda	4.3	m ²
KOKKU		73	m ²
2. KORRUSE EKSPLIKATSIOON			
RUUMI NR	NIMETUS	PINDALA	
201	Trepihall	9.9	m ²
202	Vannituba	5.7	m ²
203	Tuba	10.9	m ²
204	Tuba	8.8	m ²
KOKKU		35.3	m ²
Suletud netopind pind			
kokku		147.7	m ²
Eluruumide pind		108.3	m ²
Kõetav pind		147.7	m ²
Tehniline ruum		0	m ²
Üldkasutatav pind		39.4	m ²

TINGMÄRGID

- Lammutatavad konstruktsioonid
- Olemasolevad konstruktsioonid
- Projekteeritud konstruktsioonid