


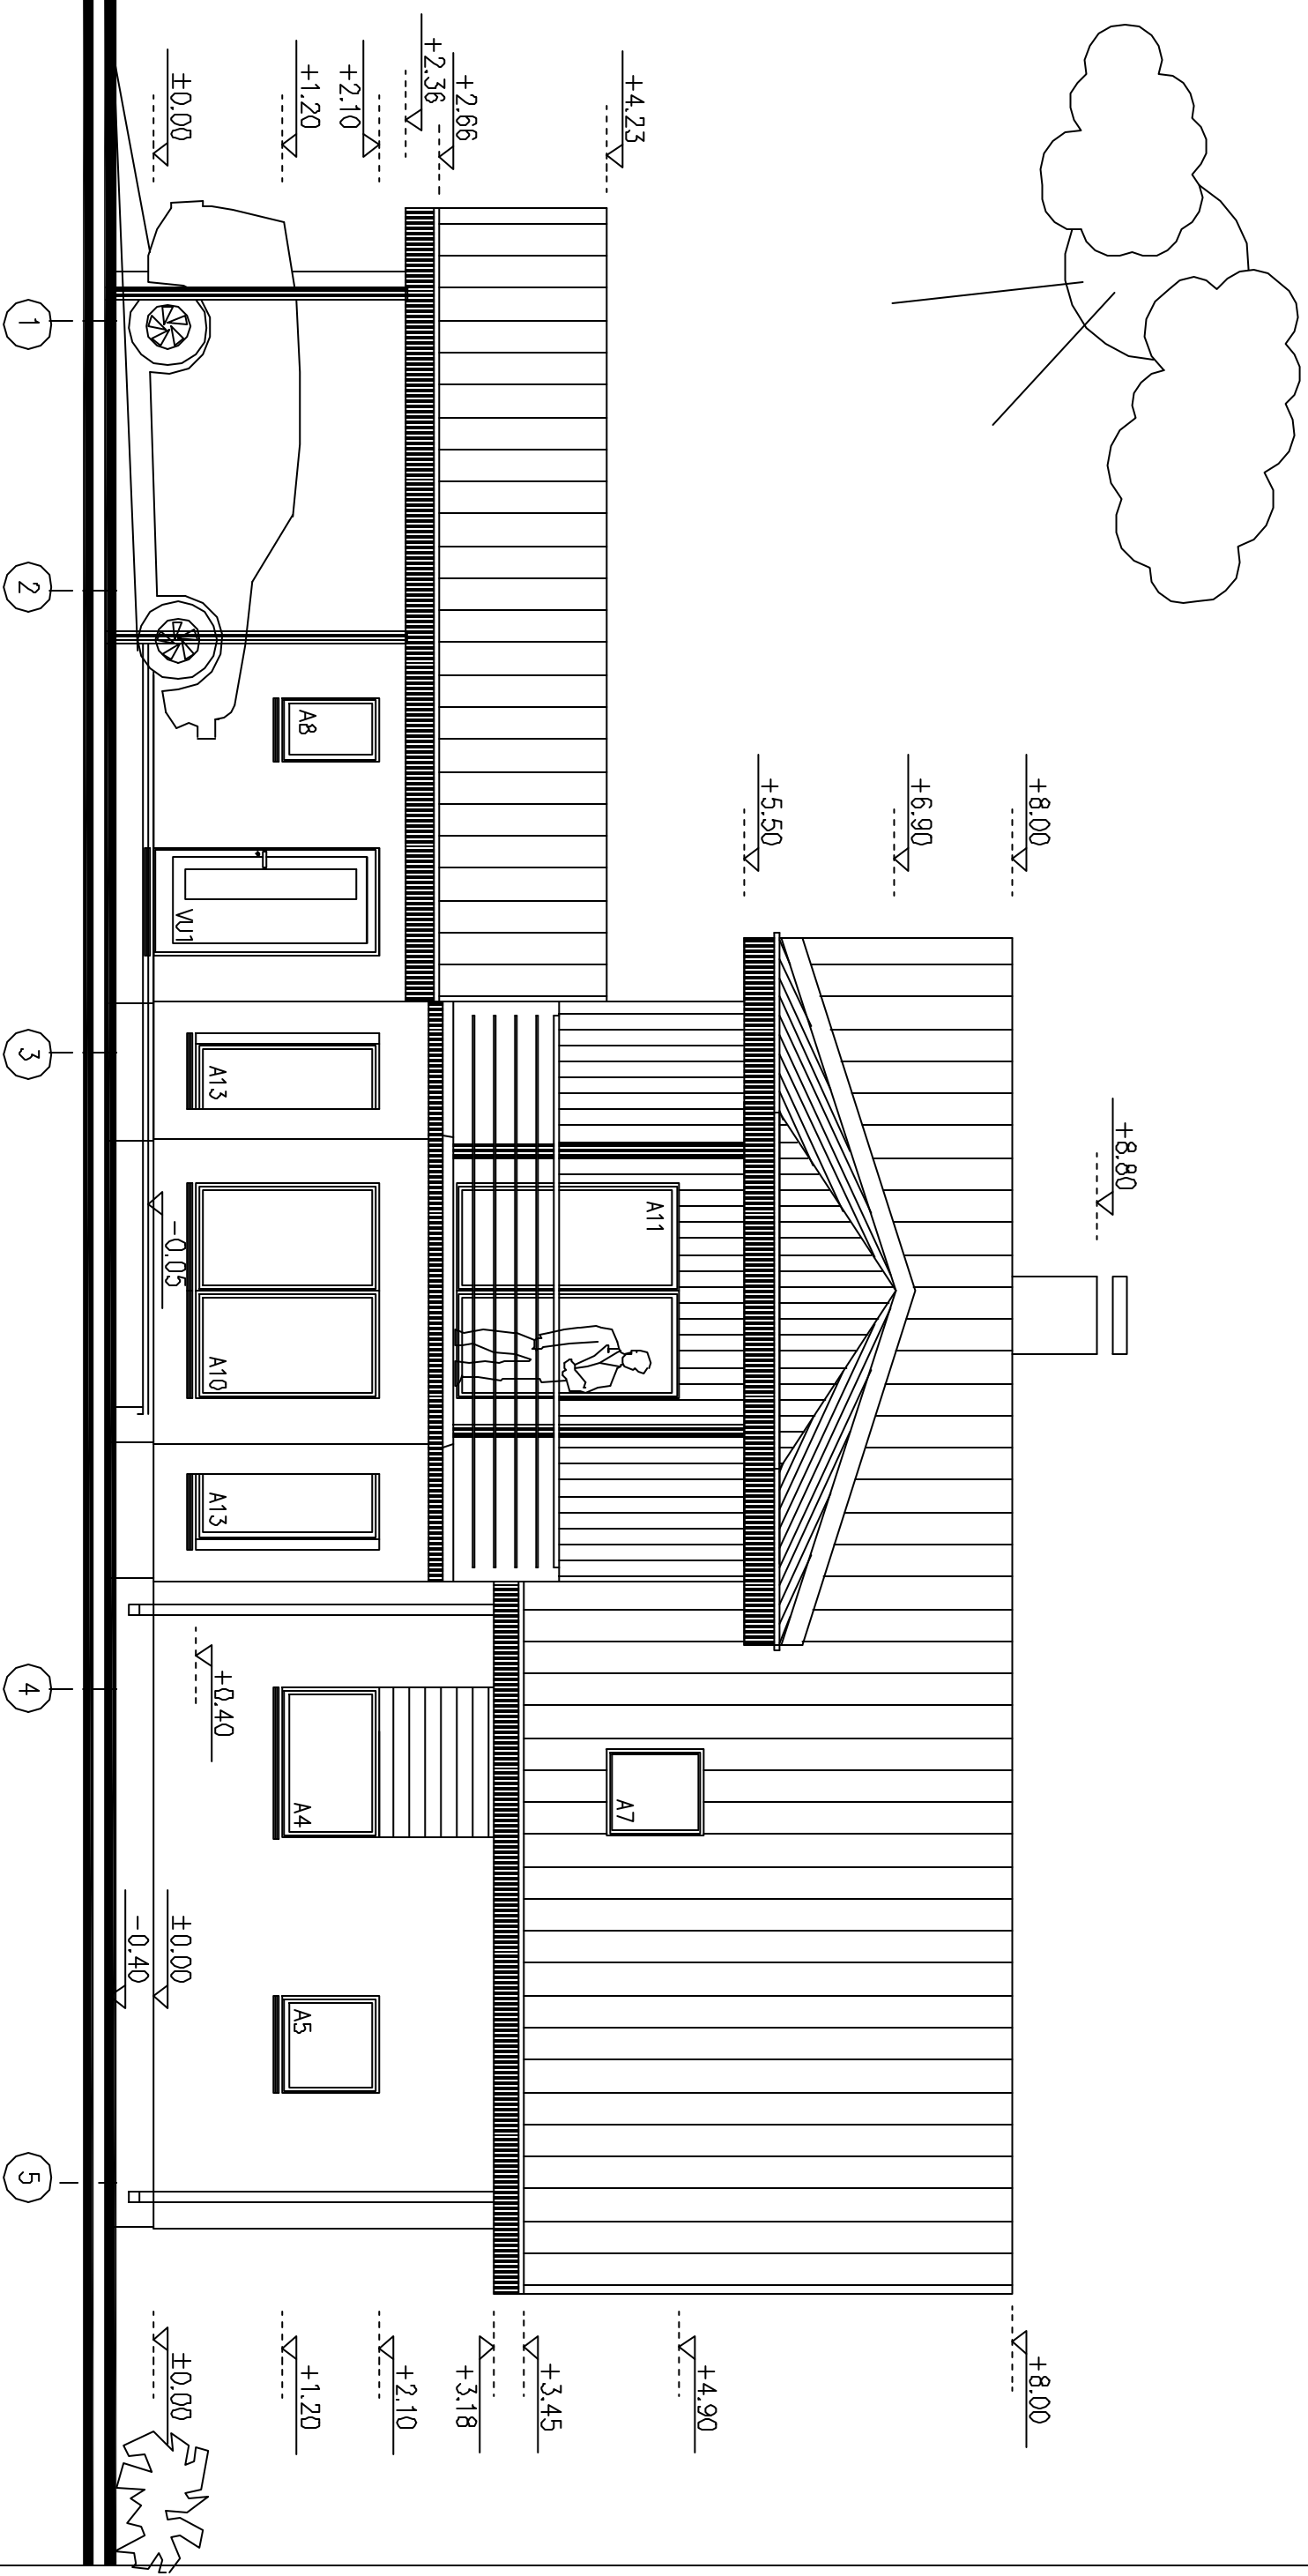

- | | | | | | |
|---|---------------|-------------------------------------|----|---------------|---------------------------------------|
| 1 | MAJA SEIN | FASSAADIKIVI KOLLAKAS | 8 | KATUSEREDEL | TUMEHAL, VÄRVITUD TERAS |
| 2 | MAJA SEIN | VÄRVITUD PÕSTLAUDIS PRUUNIKAS PETIS | 9 | VIHMAVEERENID | TUMEHAL PURAL-KATTEGA PLEKK |
| 3 | AKNAPLEKID | TUMEHAL PURAL-KATTEGA PLEKK | 10 | KATUIS | KIVIPROFILPLEKK: TUMEHAL |
| 4 | TERASPOSTID | VÄRVITUD: TUMBALILLID | 11 | KORSTEN | NATURAALNE KIVI |
| 5 | AKNARAAMID | PUITRAAMID VÄLJAS VALGE METALLKATE | 12 | SOKKEL | VÄRVITUD KROHVI, TERASHAL |
| 6 | RÄSTIAPLEKID | TUMEHAL PURAL-KATTEGA PLEKK | 13 | TULIEKAST | LAUDIS, TÕDN-VALGE |
| 7 | VIHMAVEETORUD | TUMEHAL PURAL-KATTEGA PLEKK | 14 | MAJA SEIN | HORISONTAALNE LAUDIS: PRUUNIKAS PETIS |

ARHITEKT	A.KANGUR			Horjumaa, Jõelähtme vld, Neeme küla, Korstna 1	
				Üksikelaamu ehitusprojekt	AE-7
					M 1:50
				VAADE LÕUNAST	22.04.2006