



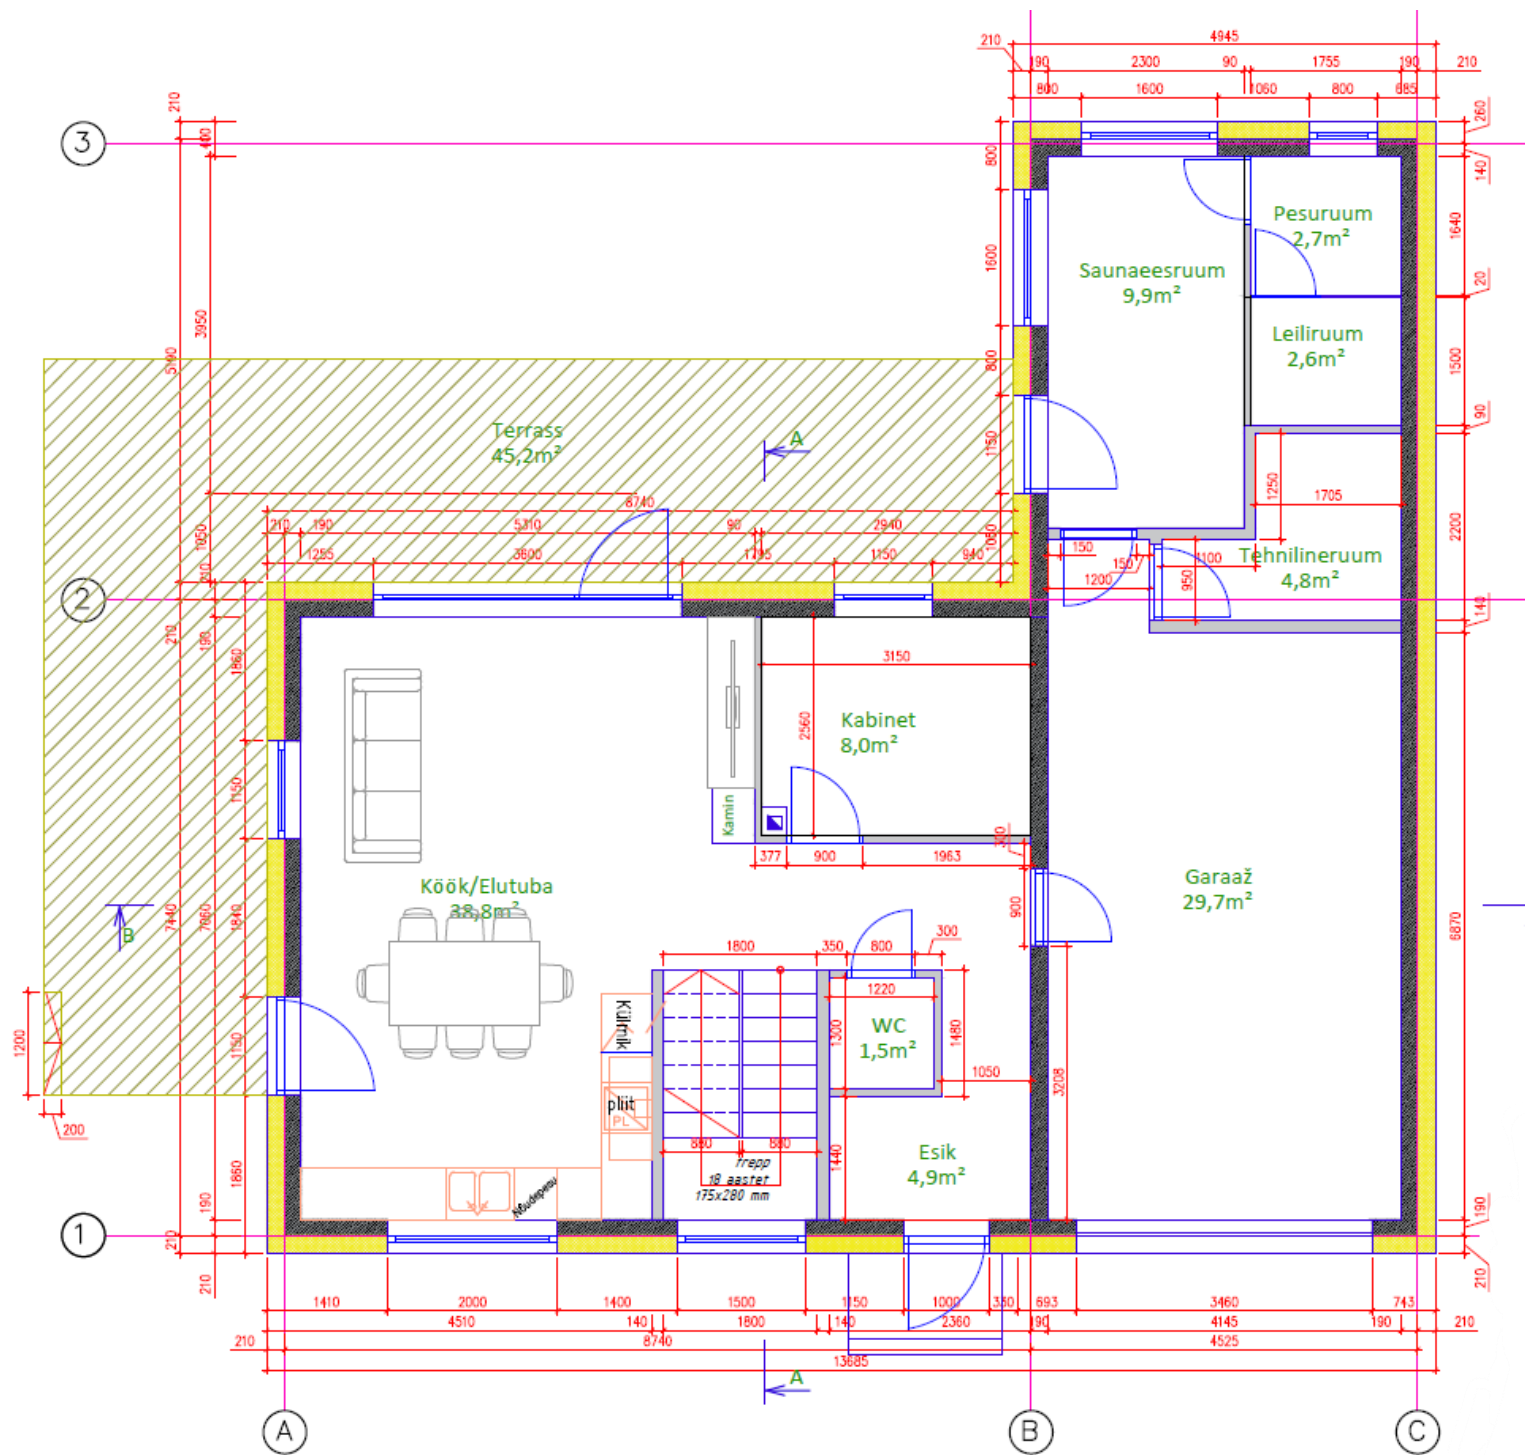

Põhikorrus	m2
Esik	4,9
Köök/Elutuba	38,8
Kabinet	8
WC	1,5
Saunaeesruum	9,9
Pesuruum	2,7
Leiliruum	2,6
Tehnilineruum	4,8
Garaaž	29,7
Kokku:	102,9

Märkused:

1. Kõikide materjalide ja ehitustööde kvaliteet peab vastama EV-s seadustega kehtestatud nõuetele ja olema kooskõlas hea ehitustavaga.
2. Kõik etteantud mõõdud tuleb ehitustööde käigus üle kontrollida kohapeal

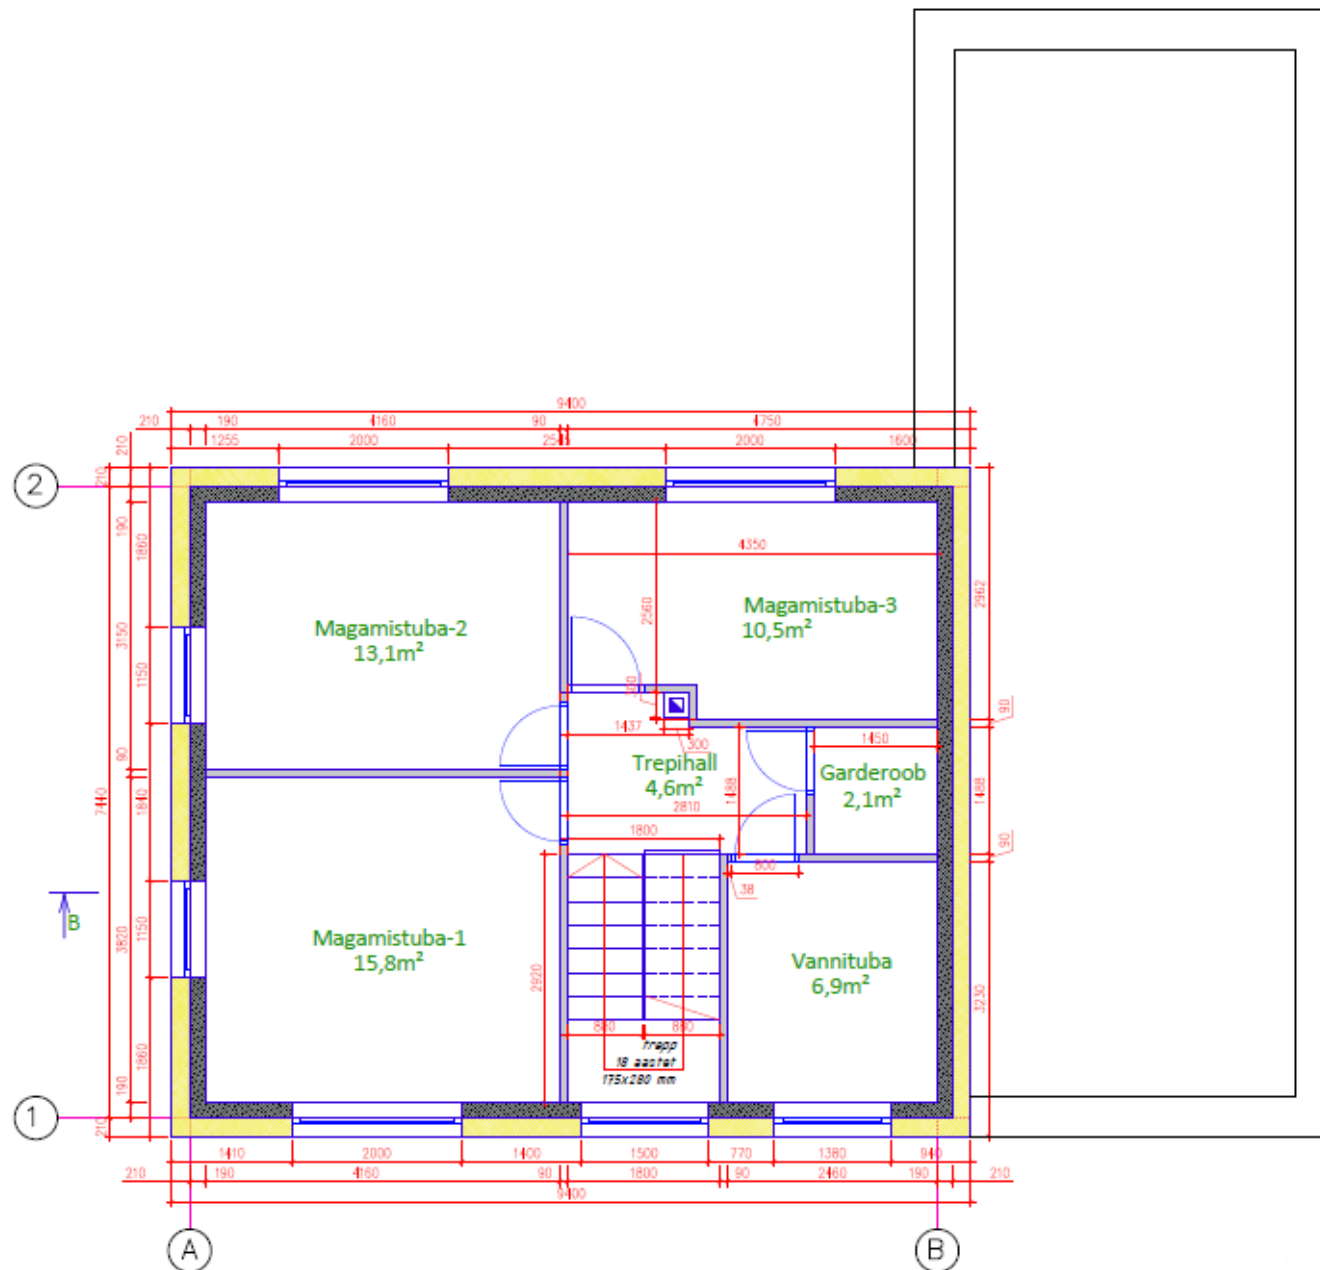


Teine korrus	m2
Trepihall	4,6
Vannituba	6,9
Magamistuba-1	15,8
Magamistuba-2	13,1
Magamistuba-3	10,5
Garderoob	2,1
Kokku:	53,0

Märkused:

1. Kõikide materjalide ja ehitustööde kvaliteet peab vastama EV-s seadustega kehtestatud nõuetele ja olema kooskõlas hea ehitustavaga.
2. Kõik etteantud mõõdud tuleb ehitustööde käigus üle kontrollida kohapeal



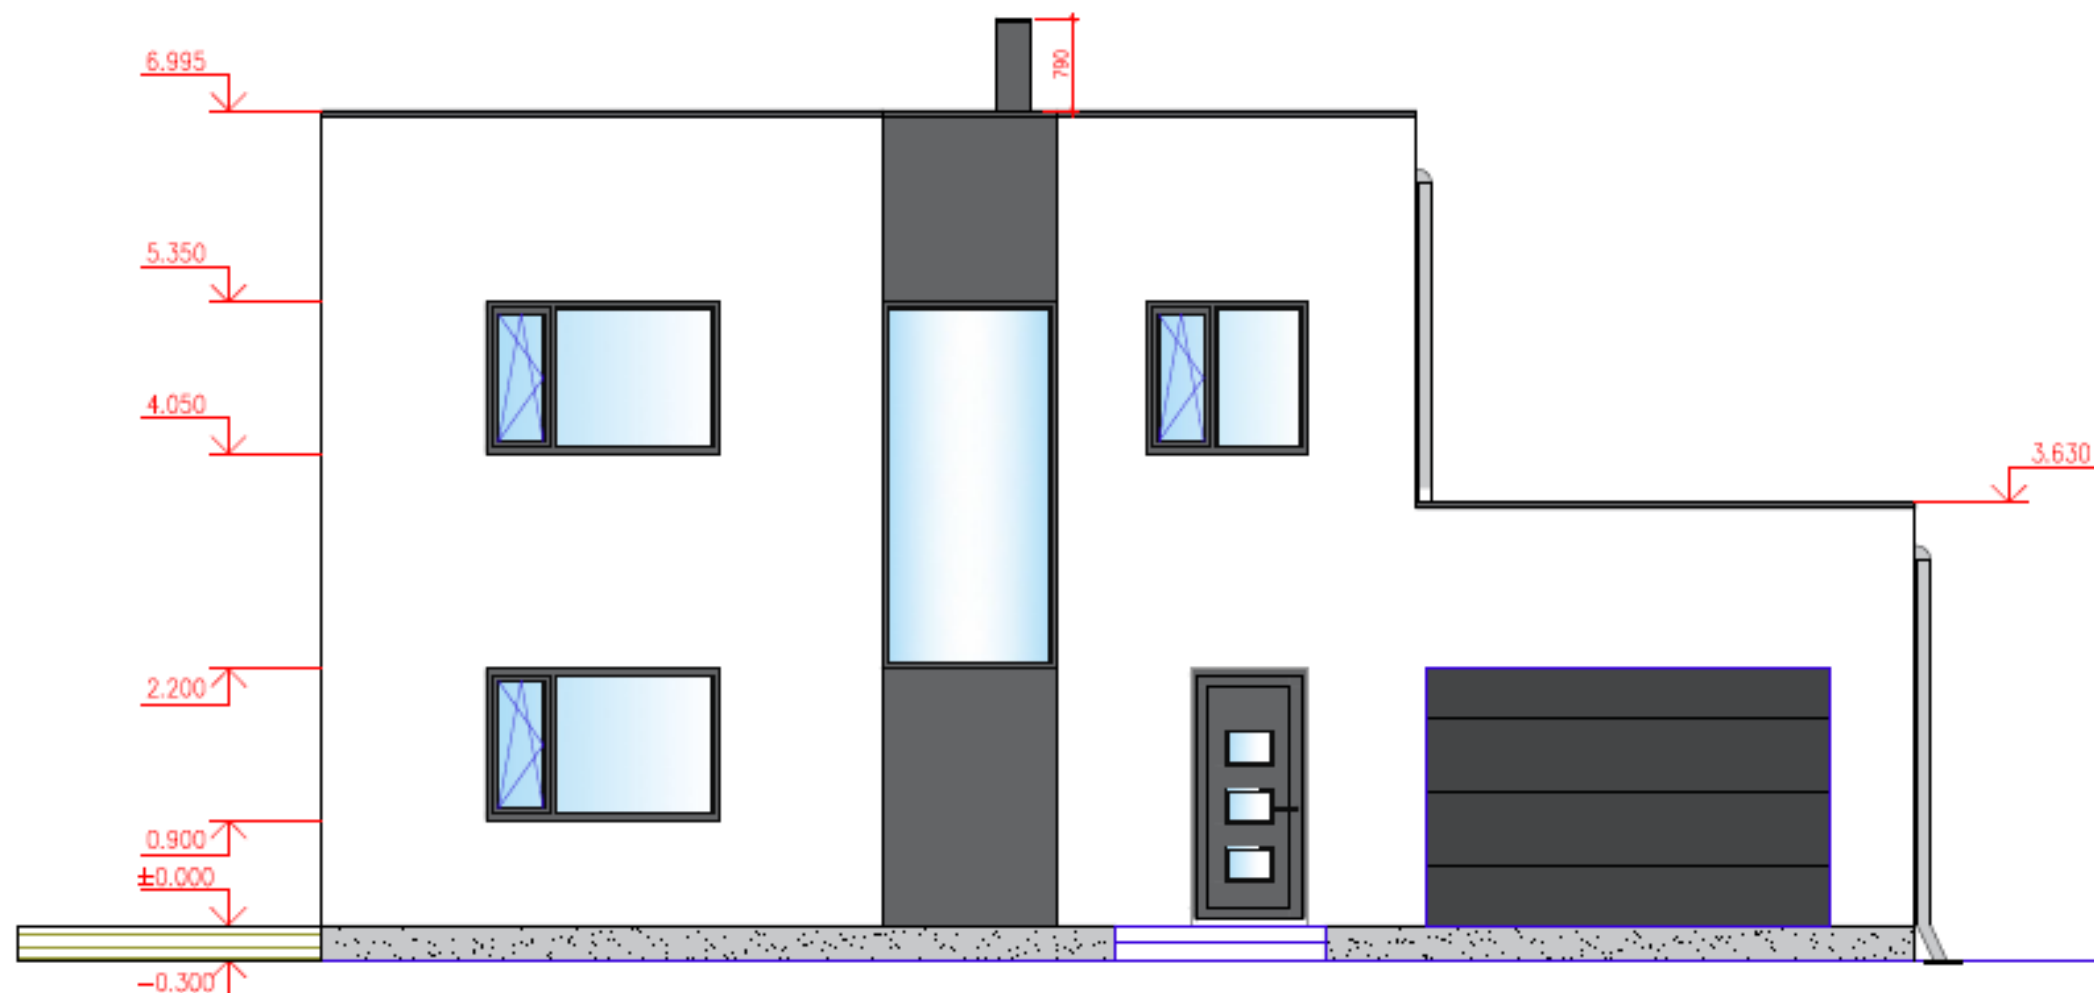

SOKKEL – TUGEVDATUD ÕHEKROHV, BETOONIHALL

FASSAAD – ÕHEKROHV, TOON RAL7016 ja valge RAL9010

AKNAD – PVC, TOON RAL7016 tume hall


UKSED – PEASISSEPÄÄSU UKS METALLIST TOON RAL7016, SEEST VASTAVALT SISEKUJUNDUSE LAHENDUSELE.

VHMAVEESÜSTEEMID, AKNAPEKID – TUMEHALL, RAL7016

KROHVI TOON TÄPSUSTADA ENNE LÕPLIKKU VÄRVIMIST, SOOVITAV ON TEHA PROOVIVÄRVIMINE!

TERRASSI LAUDIS – PRUUN SÜGAVIMMUTATUD TERRASSILAUD.



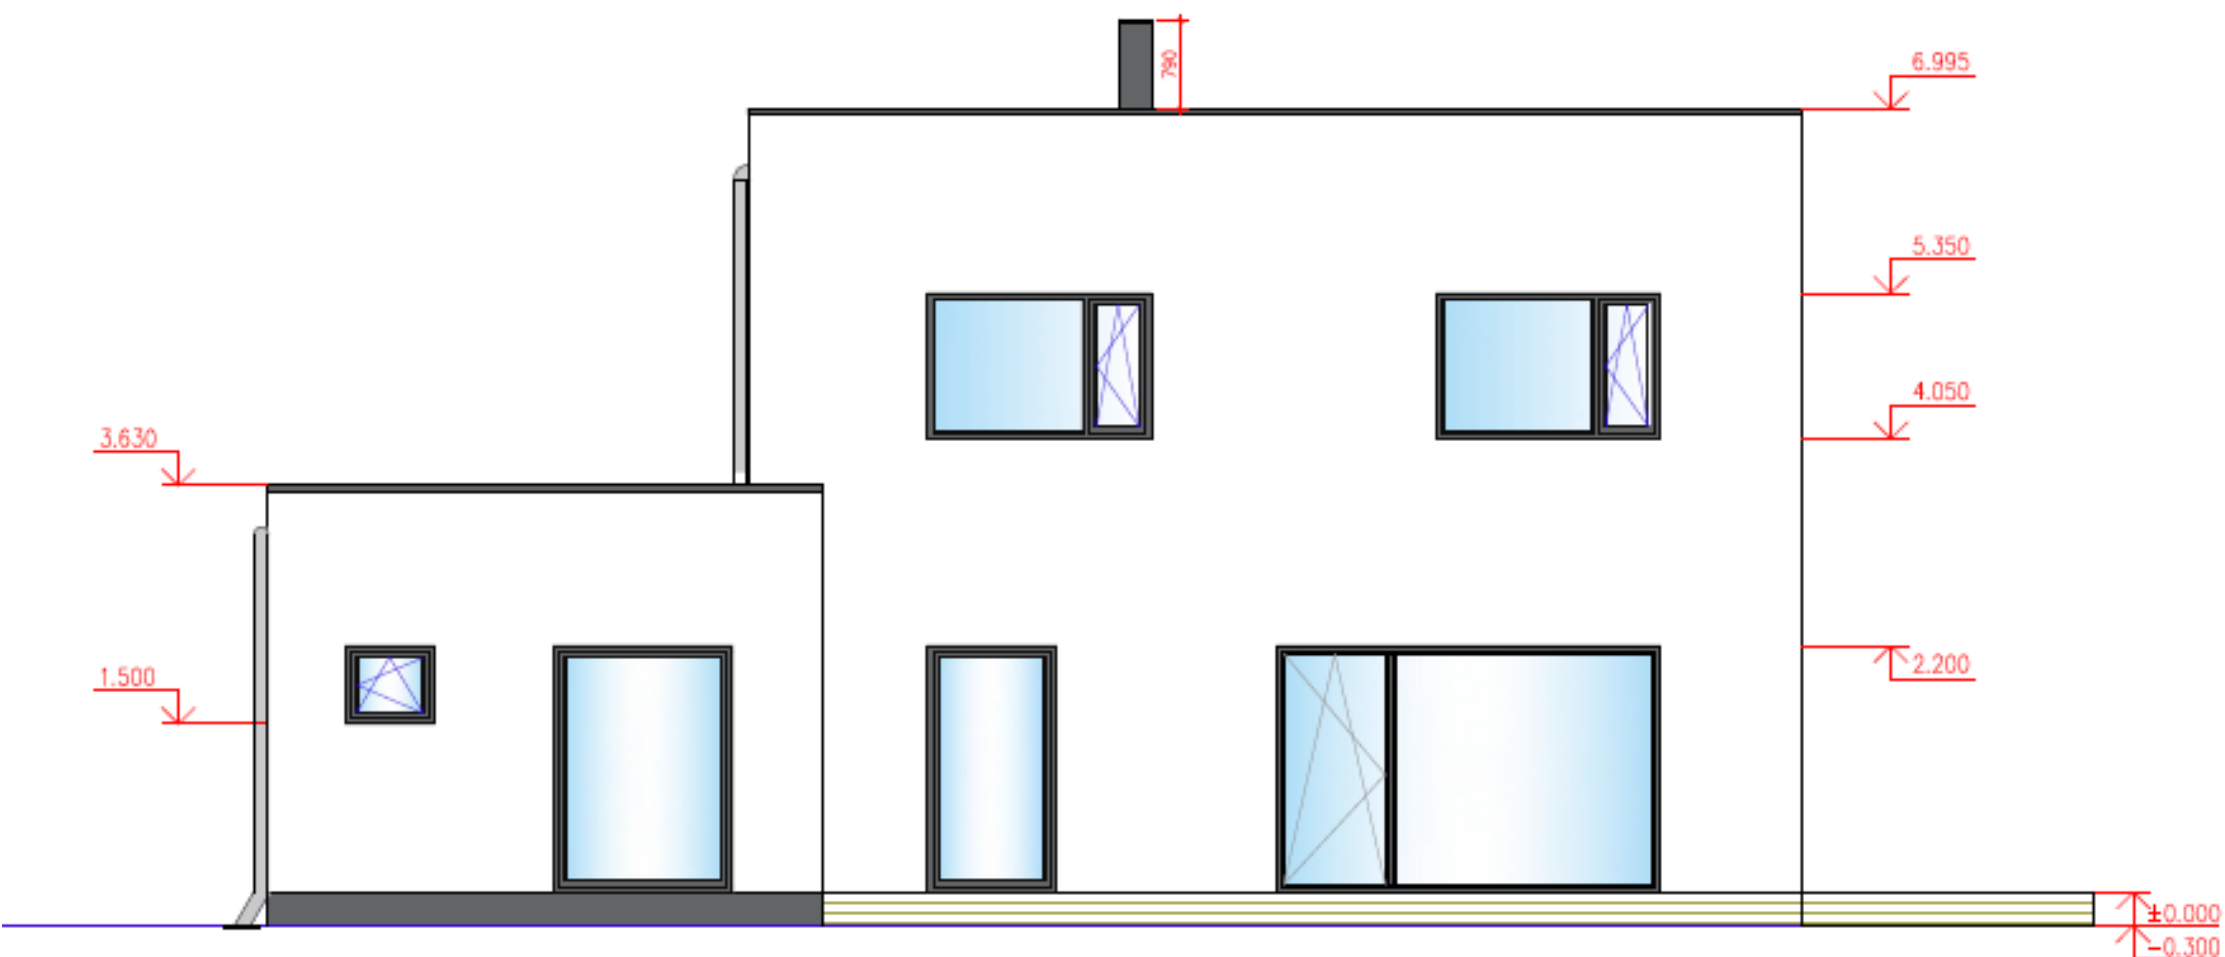

SOKKEL – TUGEVDATUD ÕHEKROHV, BETOONIHALL

FASSAAD –ÕHEKROHV, TOON RAL7016 ja valge RAL9010

AKNAD – PVC, TOON RAL7016 tumne hall


UKSED– PEASISSEPÄÄSU UKS METALLIST TOON RAL7016, SEEST VASTAVALT SISEKUJUNDUSE LAHENDUSELE.

VHMAVEESÜSTEEMID, AKNAPEKID– TUMEHALL, RAL7016

KROHVI TOON TÄPSUSTADA ENNE LÕPLIKKU VÄRVIMIST, SOOVITAV ON TEHA PROOVIVÄRVIMINE!

TERRASSI LAUDIS – PRUUN SÜGAVIMMUTATUD TERRASSILAUD.



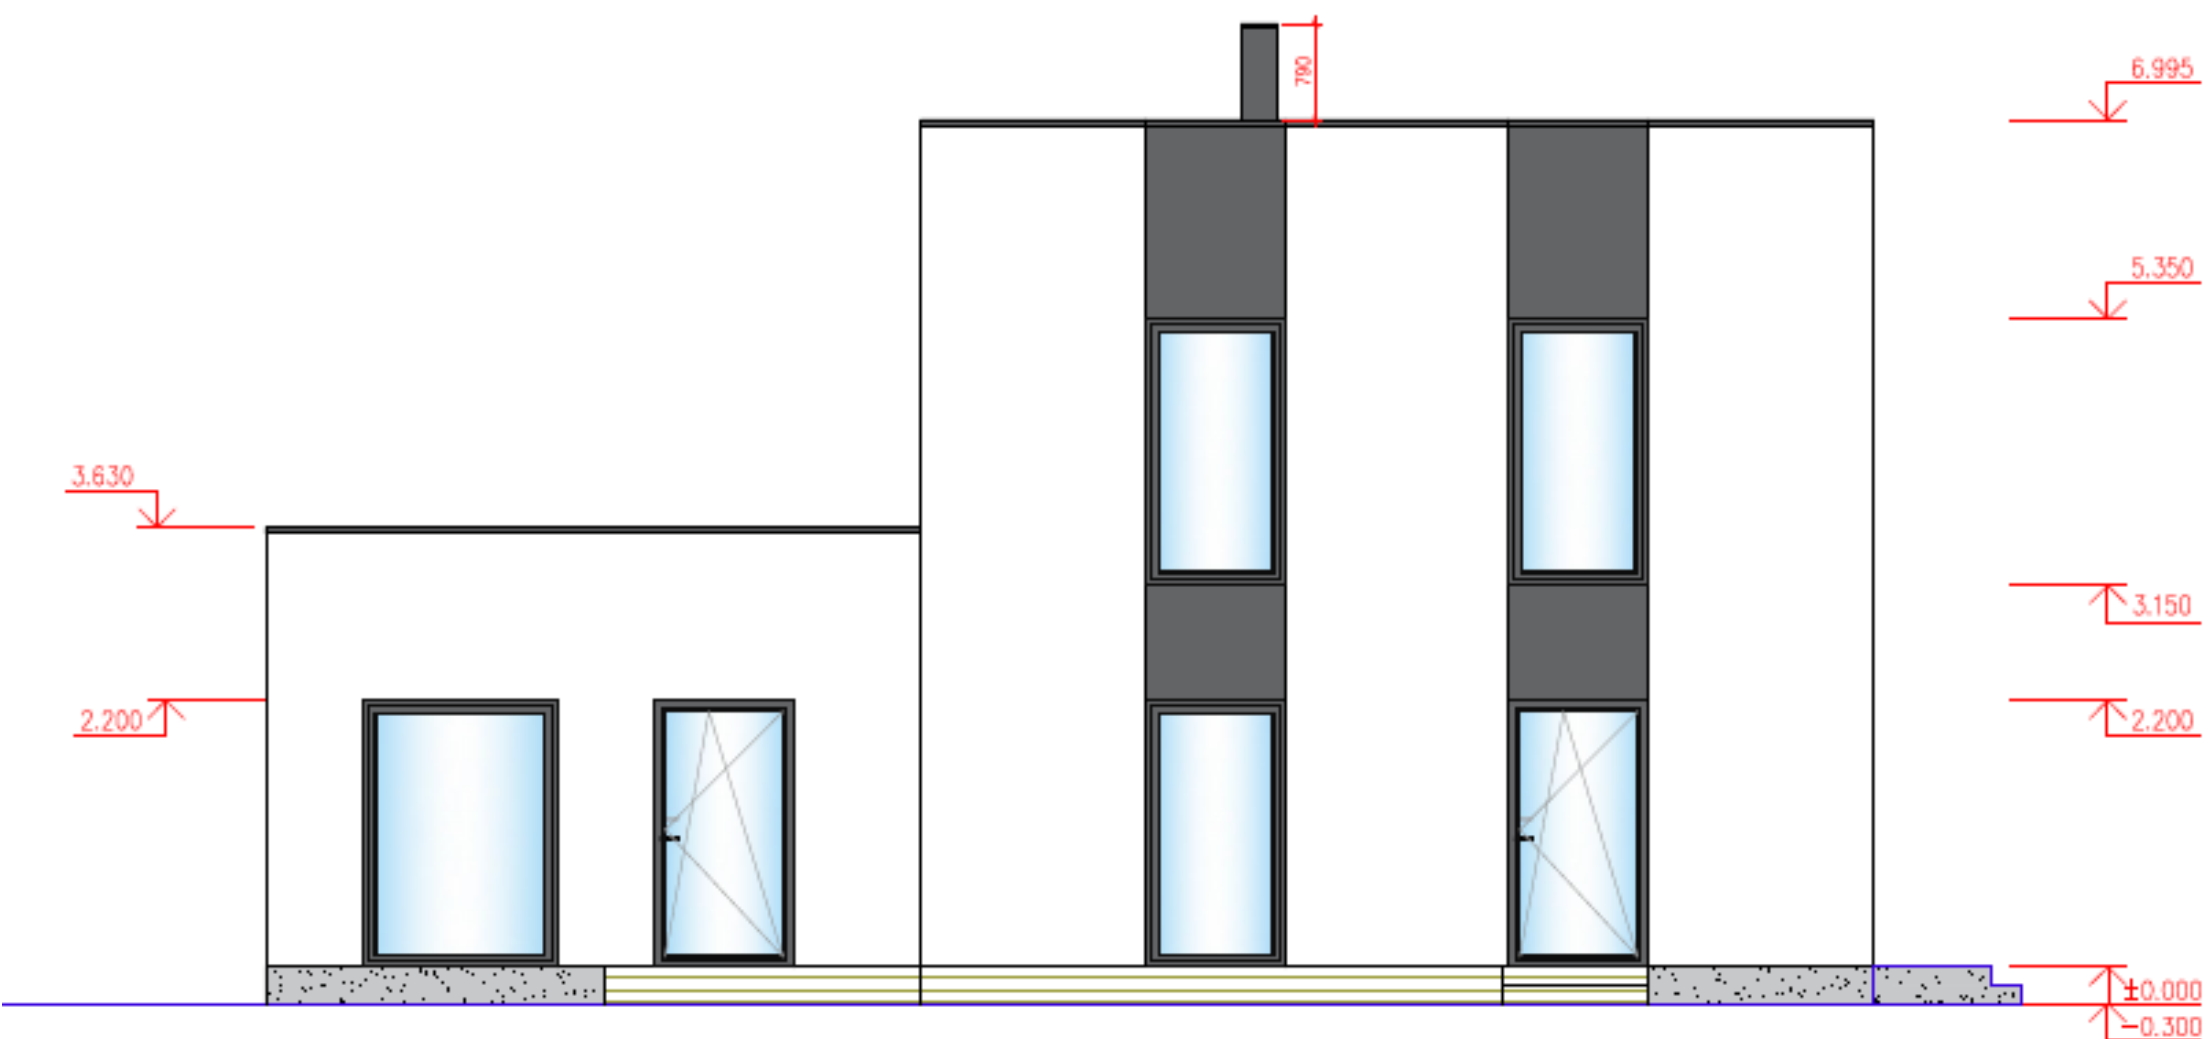

SOKKEL – TUGEVDATUD ÕHEKROHV, BETOONIHALL

FASSAAD – ÕHEKROHV, TOON RAL7016 ja valge RAL9010


AKNAD – PVC, TOON RAL7016 tume hall

UKSED – PEASISSEPÄÄSU UKS METALLIST TOON RAL7016, SEEST VASTAVALT SISEKUJUNDUSE LAHENDUSELE.

VHMAVEESÜSTEEMID, AKNAPEKID – TUMEHALL, RAL7016

KROHVI TOON TÄPSUSTADA ENNE LÕPLIKKU VÄRVIMIST, SOOVITAV ON TEHA PROOVIVÄRVIMINE!

TERRASSI LAUDIS – PRUUN SÜGAMMUTATUD TERRASSILAUD.

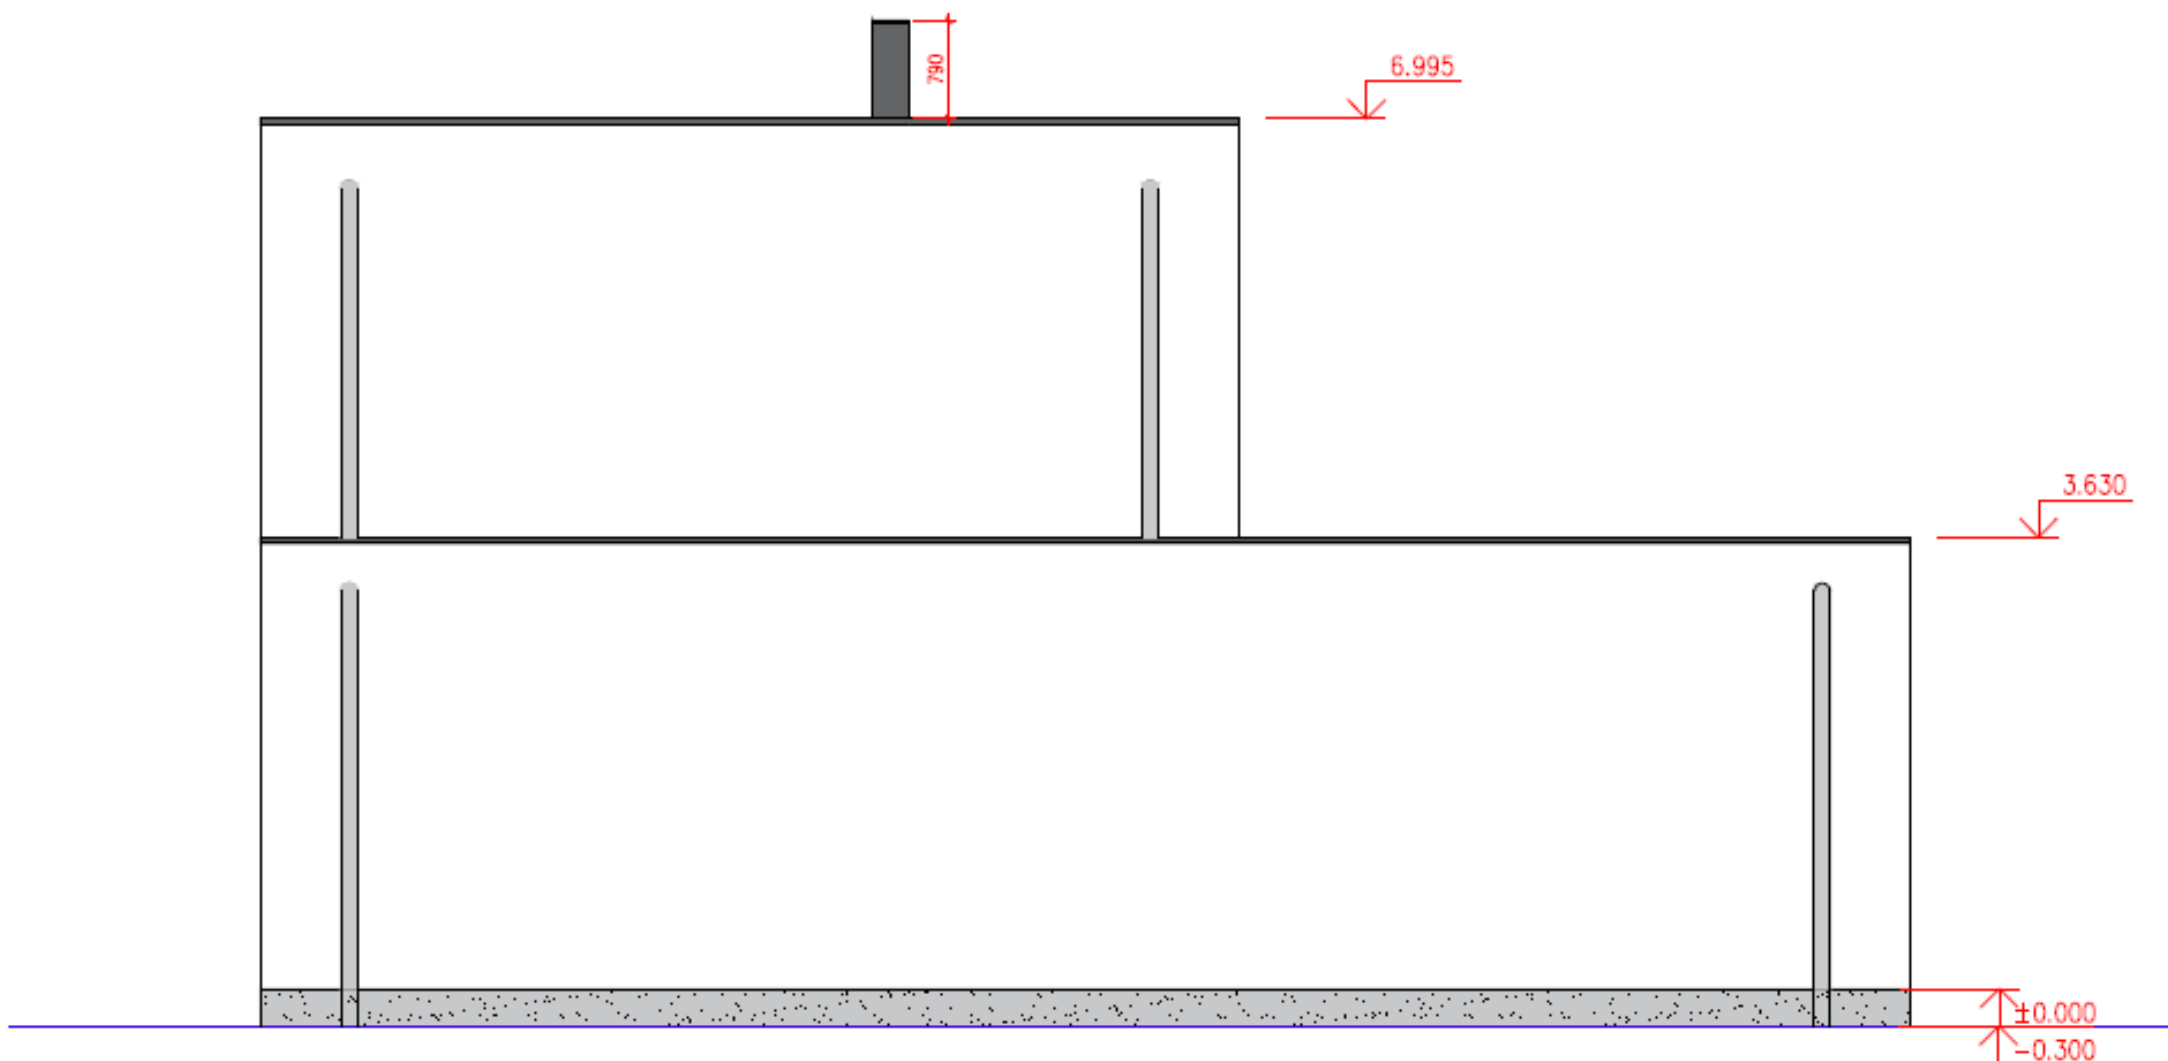

SOKKEL – TUGEVDATUD ÕHEKROHV, BETOONIHALL

FASSAAD –ÕHEKROHV, TOON RAL7016 ja valge RAL9010

AKNAD – PVC, TOON RAL7016 tume hall

UKSED– PEASISSEPÄÄSU UKS METALLIST TOON RAL7016, SEEST VASTAVALT SISEKUJUNDUSE LAHENDUSELE.

VIHMAVEESÜSTEEMID, AKNAPEKID– TUMEHALL, RAL7016

KROHVI TOON TÄPSUSTADA ENNE LÕPLIKKU VÄRVIMIST, SOOVITAV ON TEHA PROOVIVÄRVIMINE!

TERRASSI LAUDIS – PRUUN SÜGAVIMMUTATUD TERRASSILAUD.