PÕHIKORRUSE PLAAN

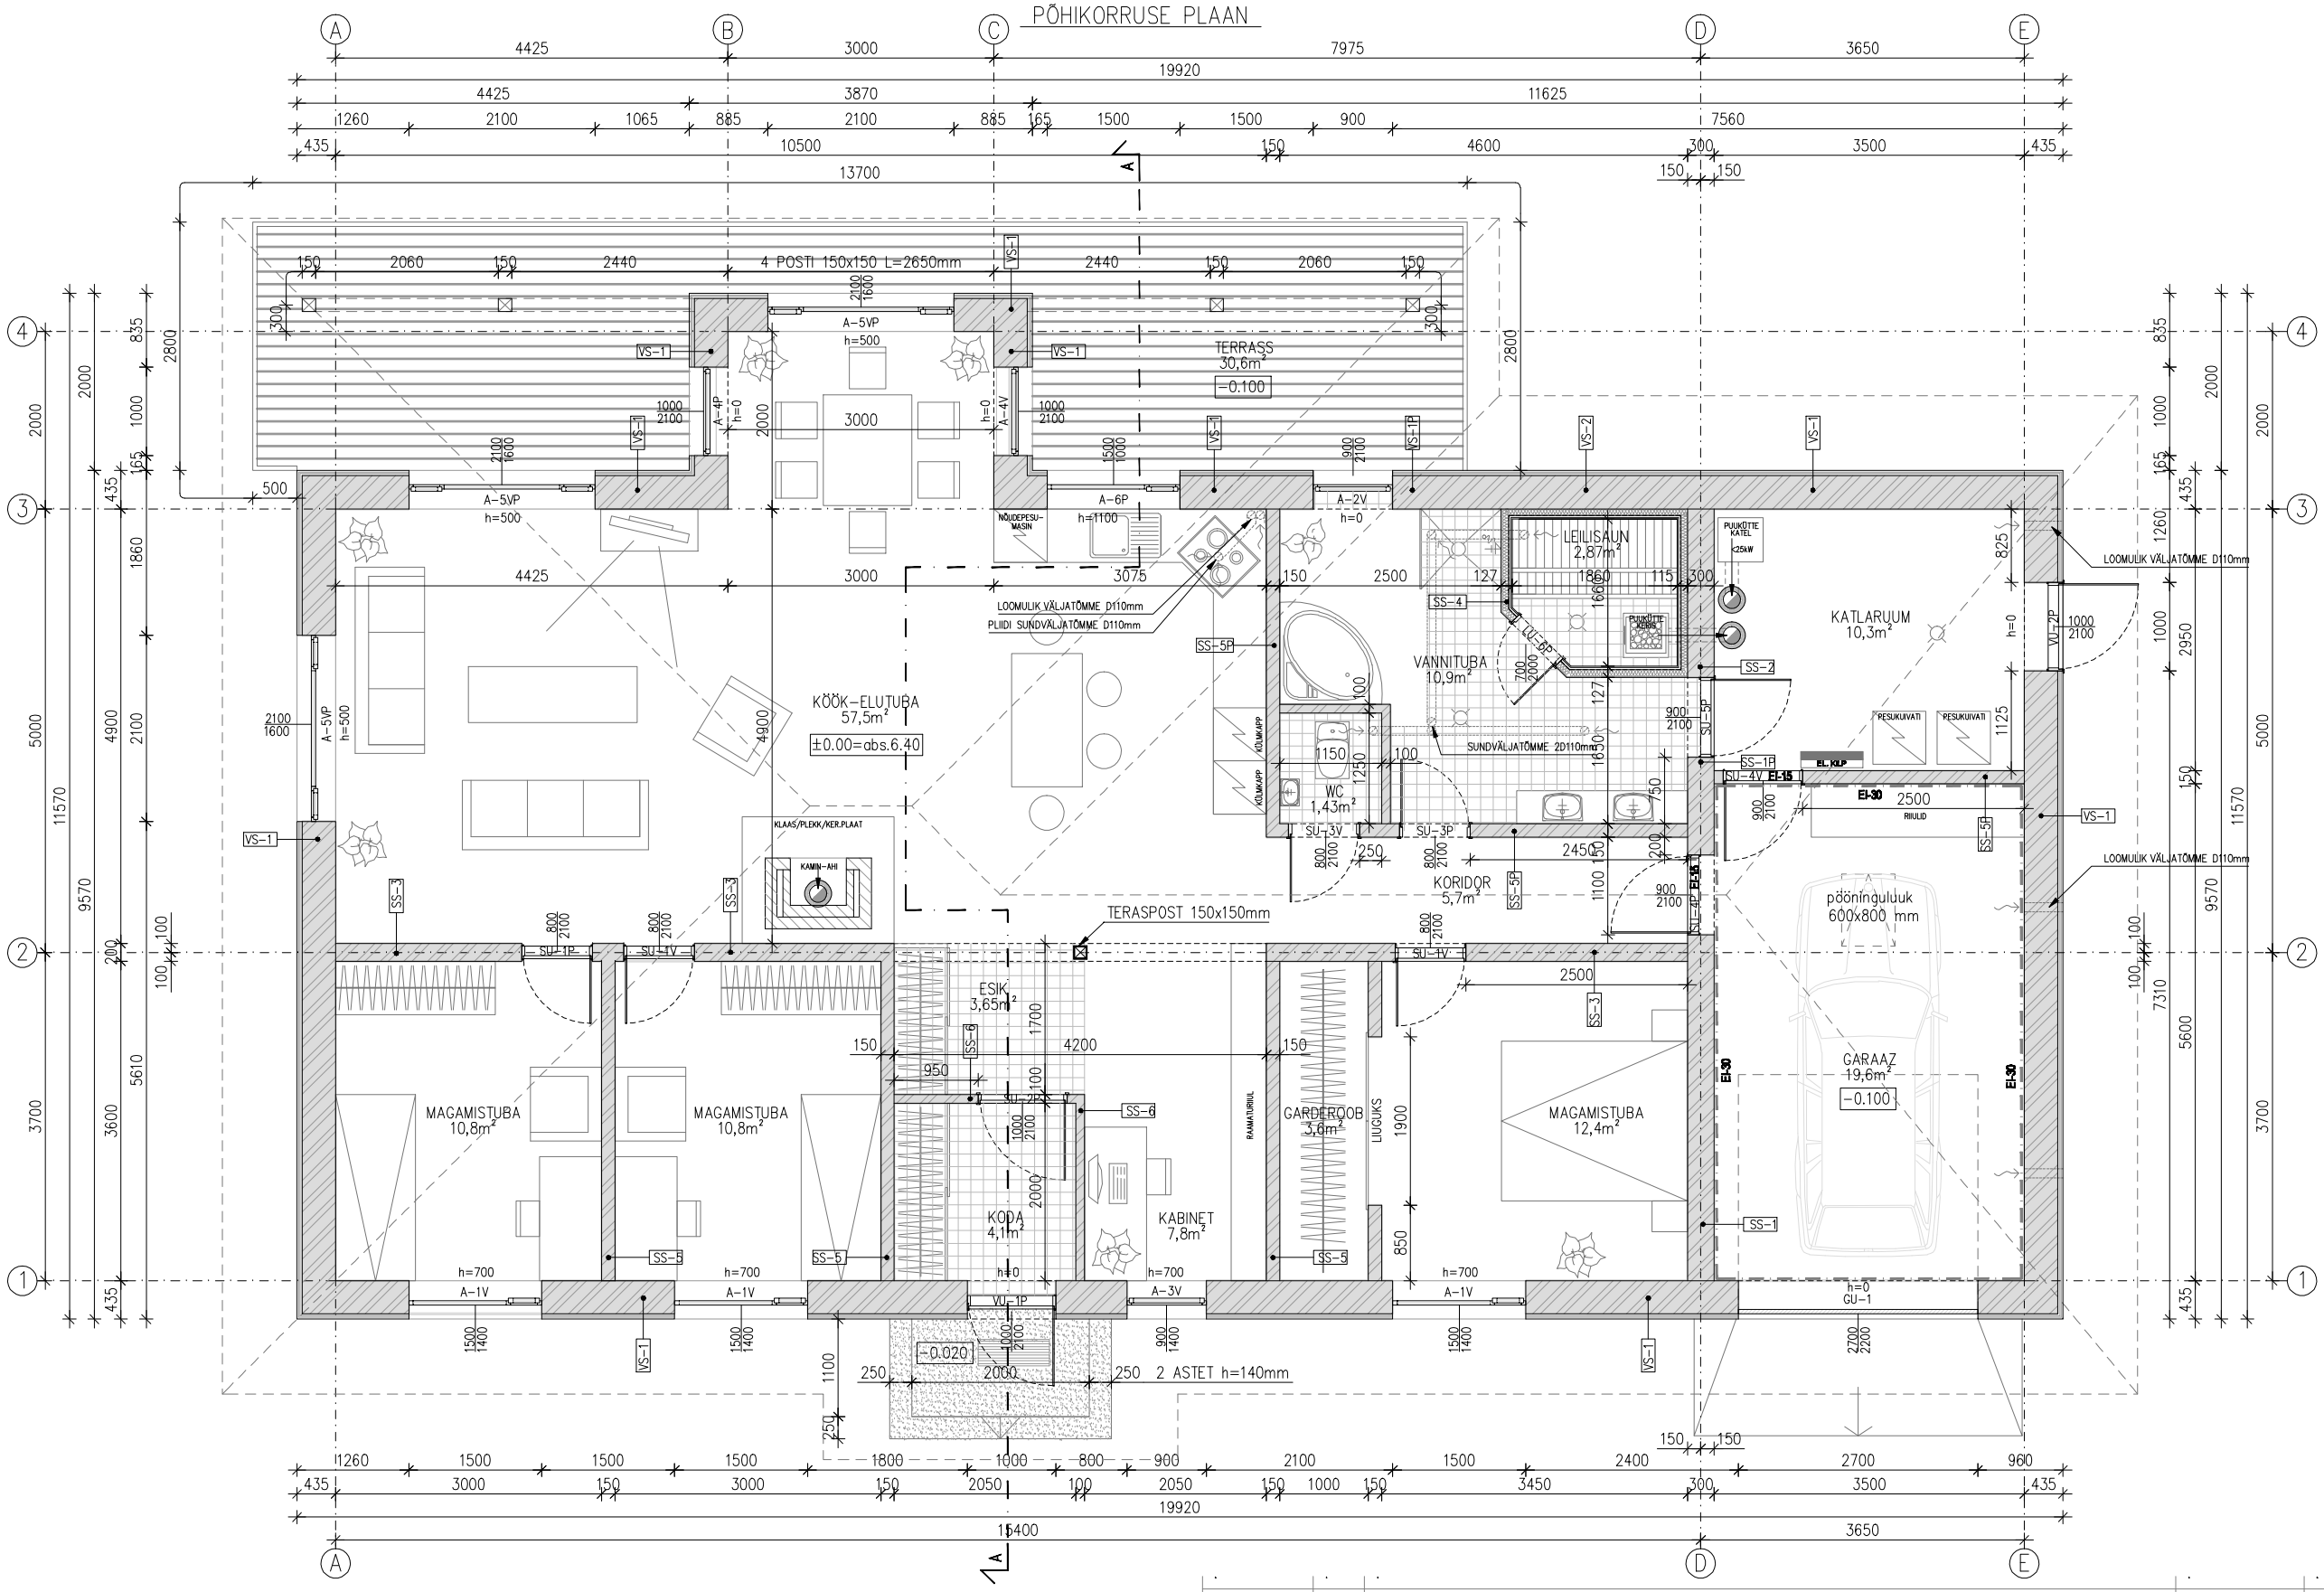

MUUT.	ARV	MUUDATUSE KIRJELDUS	PROJ.	KUUPÄEV
.	.	.	.	.

MATERJALIDE TINGMÄRGID

- VÄIKEPLOKKMÜÜRITIS
- KERAAMILINEPLAAT

SEINAKONSTRUKTSIOONIDE TÜÜBID VT. K-04
AVATÄIDETE SPETSIFIKATSIOON VT. A-06

Ojekti nimetus
ERAMU EHITAMISE PÕHIPROJEKT
Tellija: Cathrin Genno
Kilde tn 13, Haabersti LO, Tallinn

Joonise nimetus
I KORRUSE PLAAN

Mõõt
1:75

PROJEKTEERIJA HANNES MUST
www.hannesmust.pri.ee
Litsents EP00388FIE-0001
Komeedi 4-16, Tallinn
Tel. 5620 2426

Töö number
05/A09

Lehti
1

Joonest. H. Must
Kontrl.
Konstr.
Kuup. **18.12.09**

Joonise number
A-01

Leht
1