


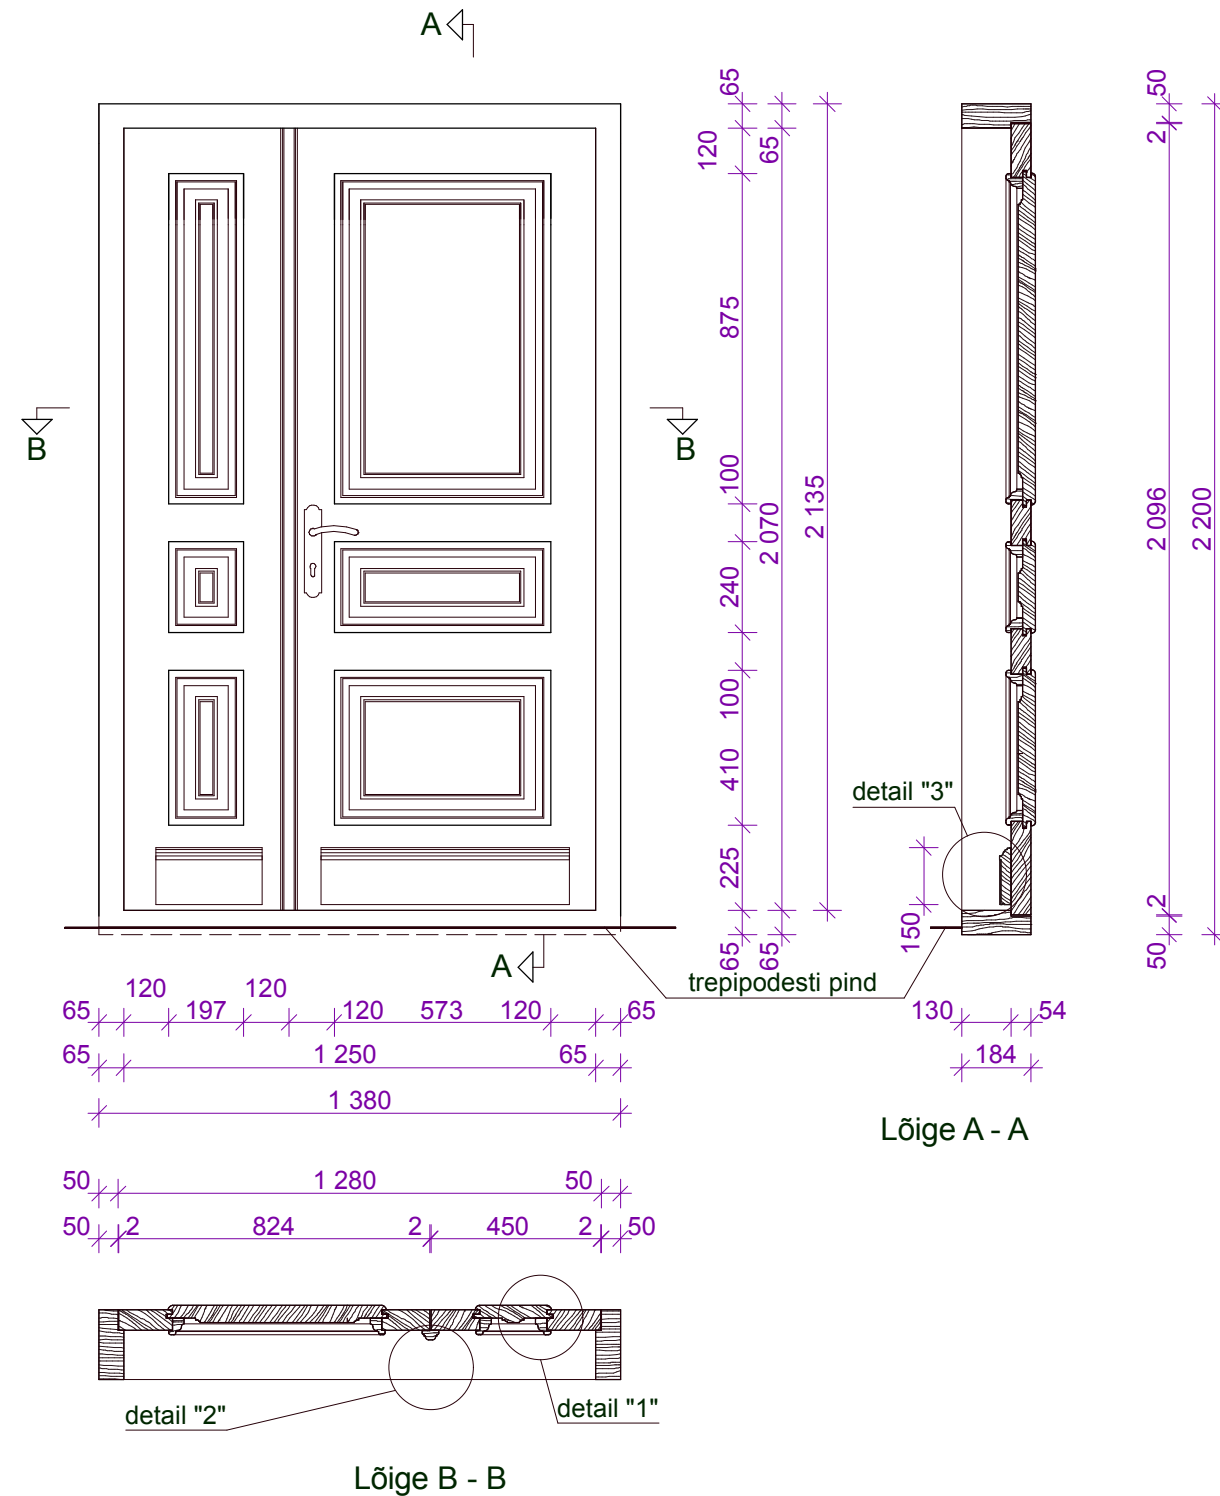

MÄRKUSED:

- Möödud on antud millimeetrites.
- Ukse valmistaja võtab kontrollmöödud.
- Uksepiit, ukselehed ja lävepakk valmistada vastavalt joonisele, puitmaterjal - sügavimmutatud puidukaitsevahendiga liimpuit.
- Viimistlus - linaõlivärv
uksepiit, ukselehtede raampuud, kantliistud - toon M491
ukselehtede manteltahvlid - toon M491
värvitoonid on määratud Tikkurila Symphoni kataloogi järgi.
- Suluste ja furnituuri vajadus:
Hinged 6 tk. (KAR-Grupp)
servariivid 2 tk. (tööstuslikud)
käepide + lukusilt 1 kompl. (KAR-Grupp)
lävepakk katta rihveldatud messingplaadiga
varvaslaud katta messingplaadiga
uksesulgur (tööstuslik)
lukk - valida vastavalt tellija soovile.
- Detailid vt. joonis AE-40

PROJEKTGRUPP ROSENBERG OÜ	töö nimetus Inglise mõisa peahoone (reg. nr. 15194) Välisviimistluse põhiprojekt	töö nr. 2008-02	
		staadium	kuupäev
C.R.Jakobsoni 14, Tallinn, 10128, tel. 600 9677 EP10785396-0001, EL10785396-0001 EK10785396-0001, EO10785396-0001	tellija Technosol OÜ	PP	03.2008
juhataja Peep ROSENBERG arhitekt Maret ROSENBERG	asukoht Inglise küla, Kehtna vald, Rapla maakond	mõõt 1:20	
	joonis Välisuks VU-5	joonise nr.	jooniseid
		AE-36	