
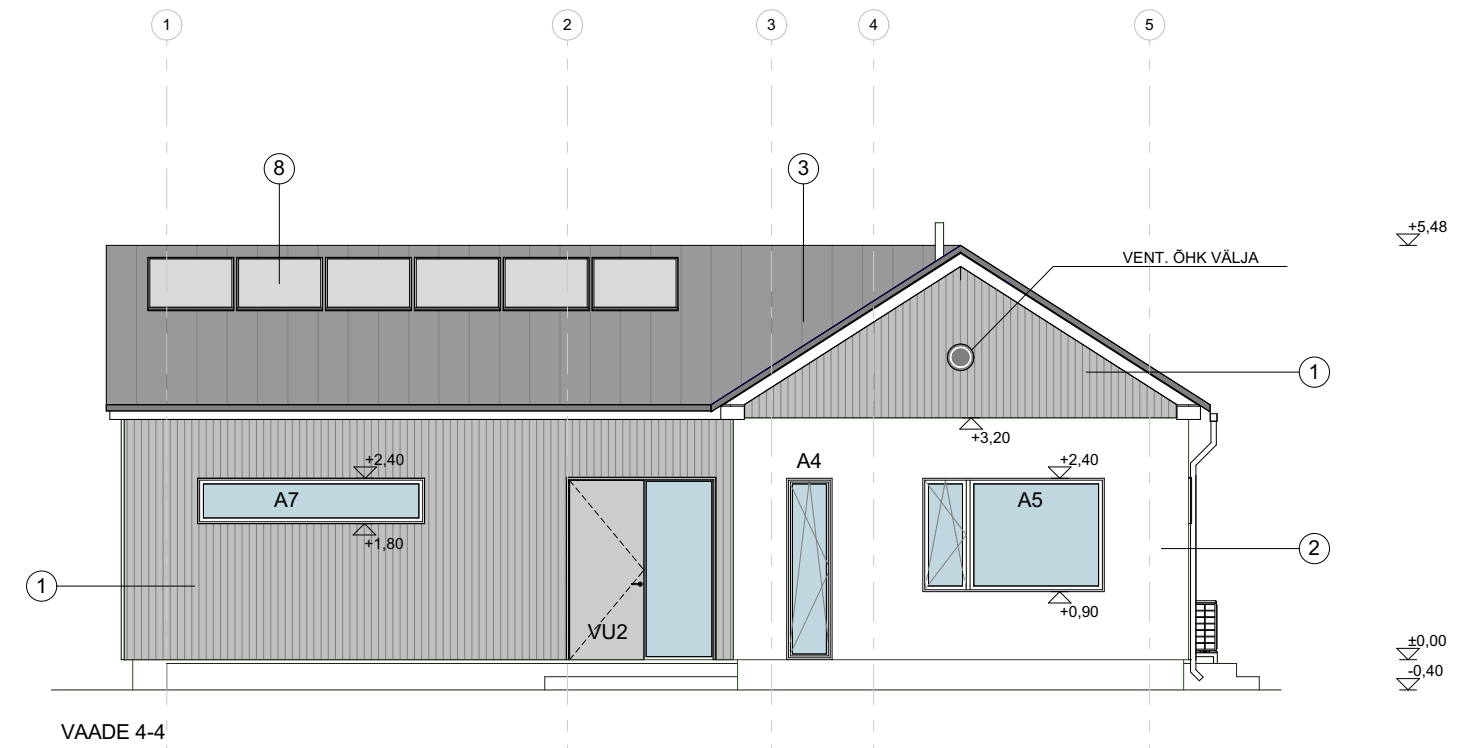
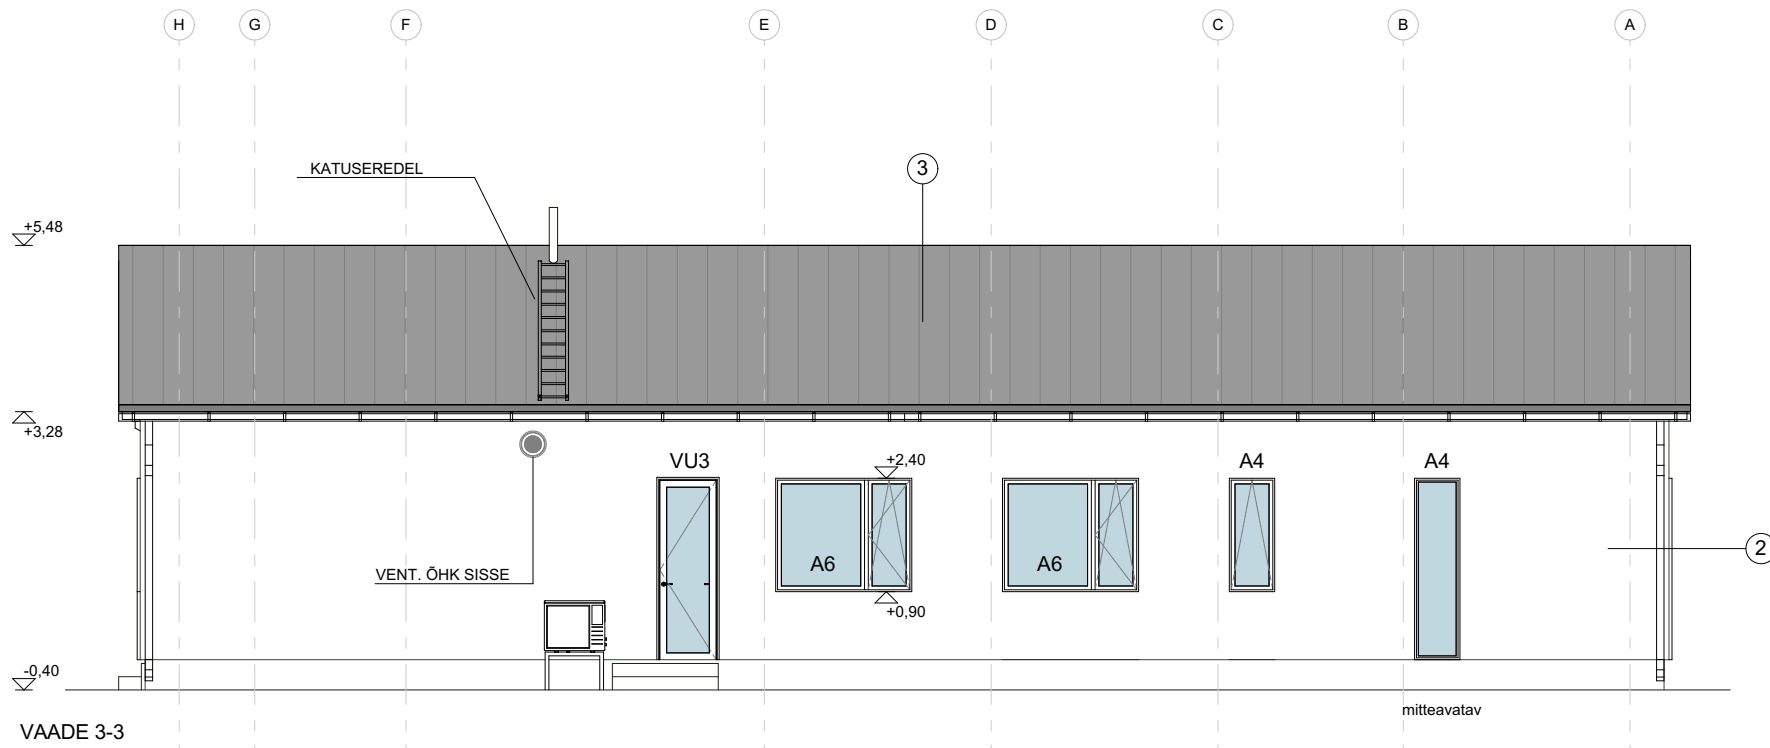
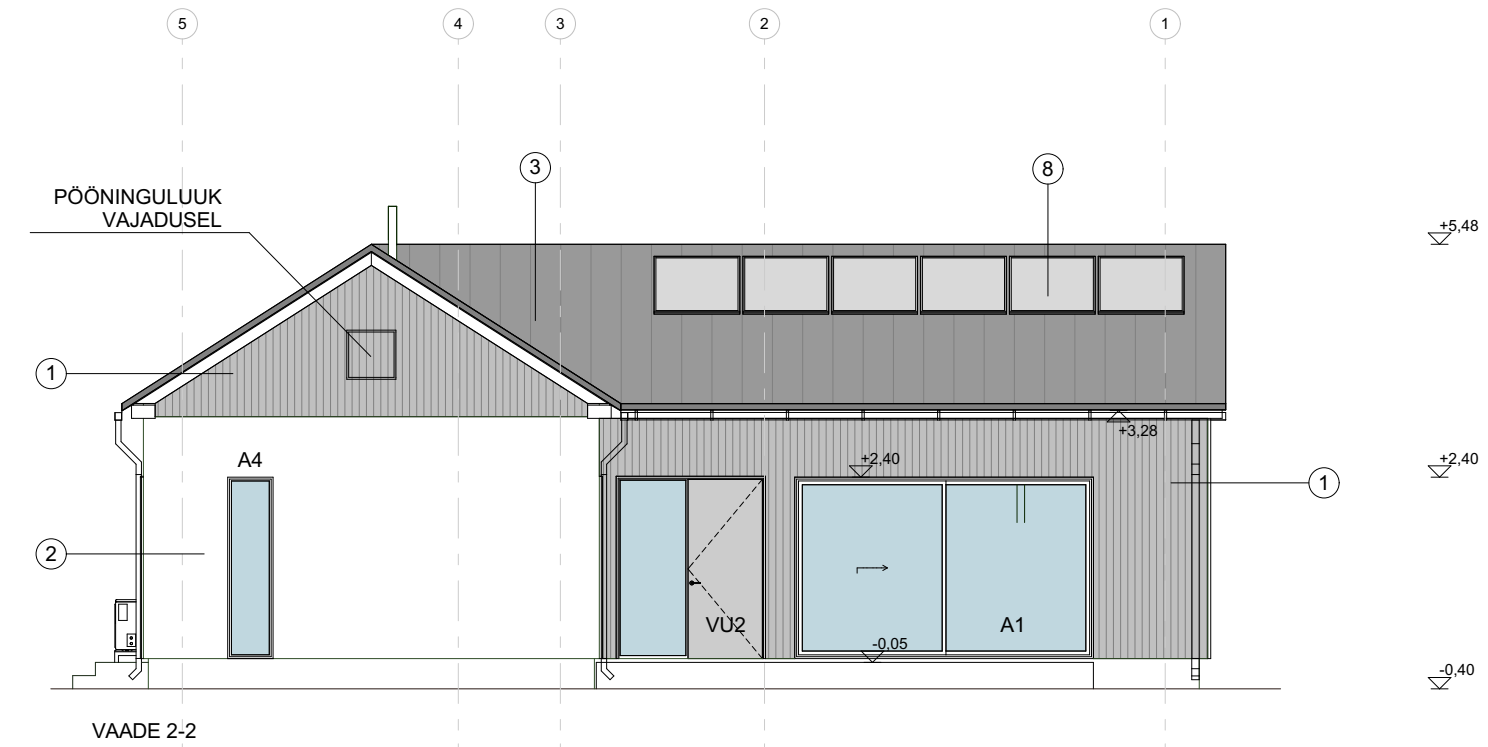


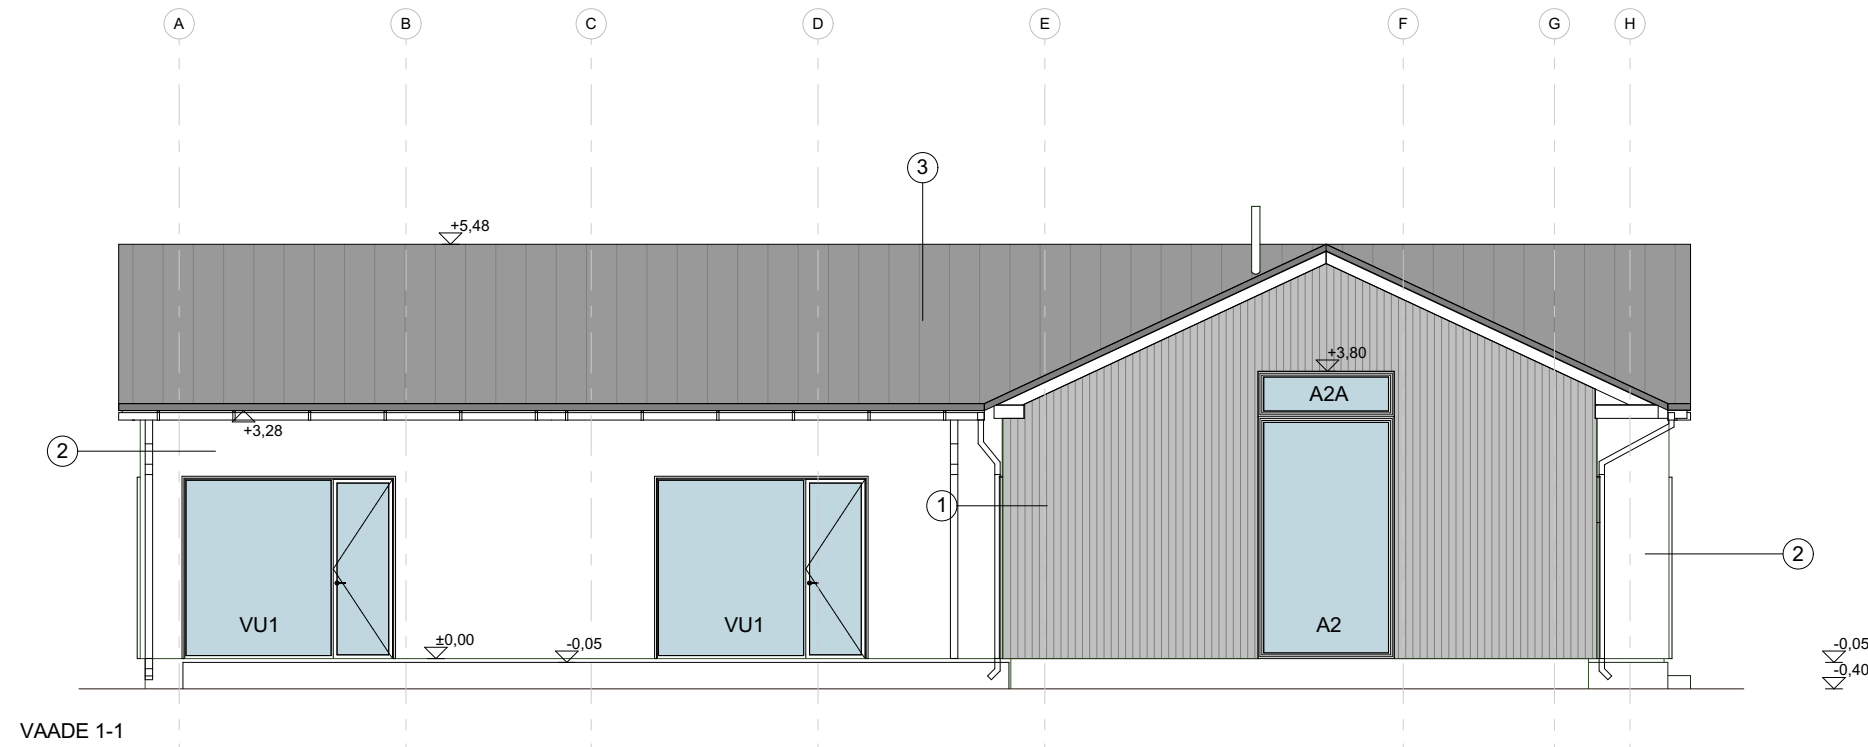

VIIMISTLUS

- VERTIKAALNE VOODRILAUD 95X18mm, VÄRVITUD TOON L 499 TIKKURILA SYMPHONY
- FASSAADIKROHV, 1,5...2 mm, VÄRV TOON F 499 TIKKURILA SYPHONY
- KATUSEKATE PLEKK, KLASSIK PROFIIL
- KATTEPLEKID RUUKKI, VÄRV RR 23, TUMEHALL
- SOKLIKROHV, RAL 7036, HALL
- PUITRERRASS
- TUULEKAST JA RÄÄSTALAUAD, VÄRVITUD TOON G 499 TIKKURILA SYPHONY
- PÄIKESEPANEEL 0,4kW

AVATÄITED: KÕIK AKNAD JA UKSED PLASTIKPROFIIL VÄRV SCHIEFERGRAU 12,TUME HALL
AVATÄITED VT. ELAMU KORRUSE PLAAN JA AVATÄIDETE SPTSIFIKATSIOON

OBJEKT AADRESS	ÜKSIKELAMU VANAMÕISA KÜLA, SAUE VALD, HARJUMAA	ARHITEKT / Vd. VII PROJEKTEERIJ		/alkirjastatud digitaalselt/			
		OSA AR	STAADIUM EP	TÖÖ NR 04-25EP	AEG 28.07.25	DOK.TÄHIS AR-6-01	MÖÖT 1:100