




DETAIL "1"

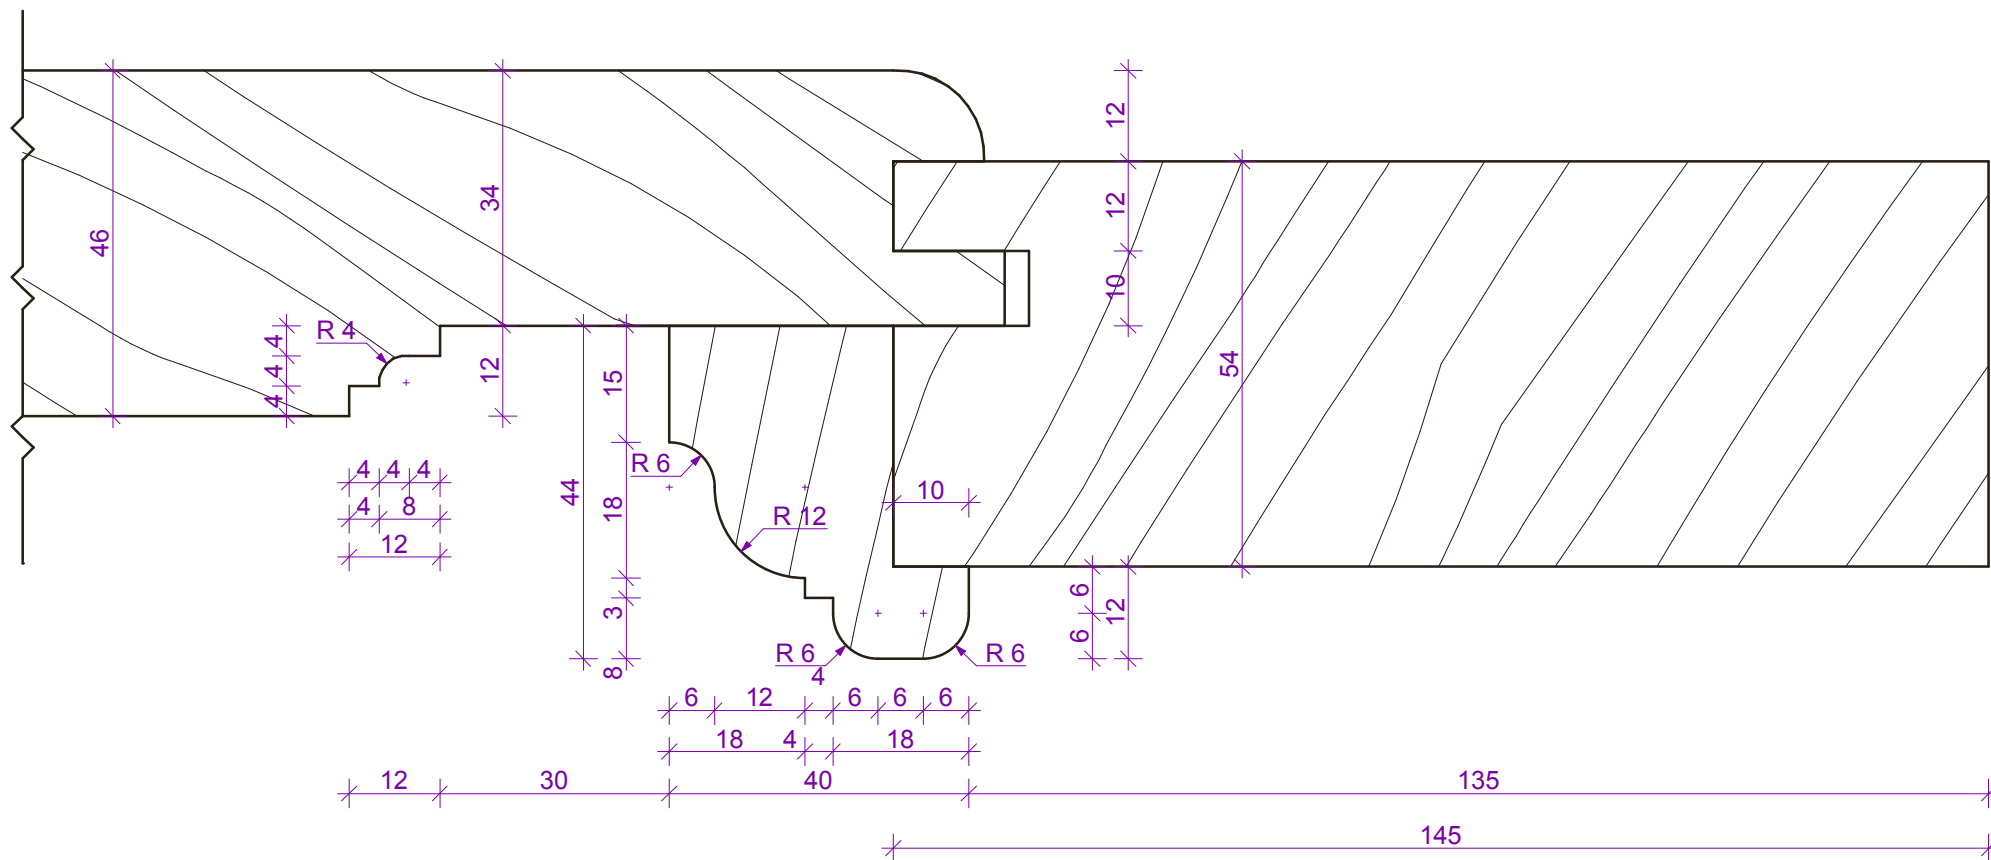


DETAIL "3"

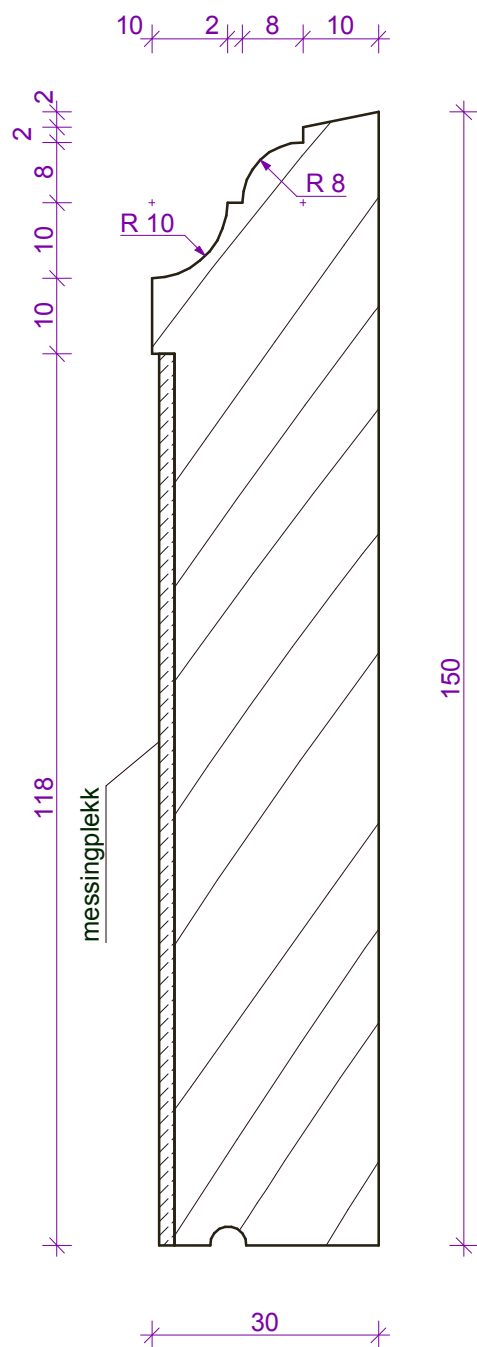

DETAIL "4"

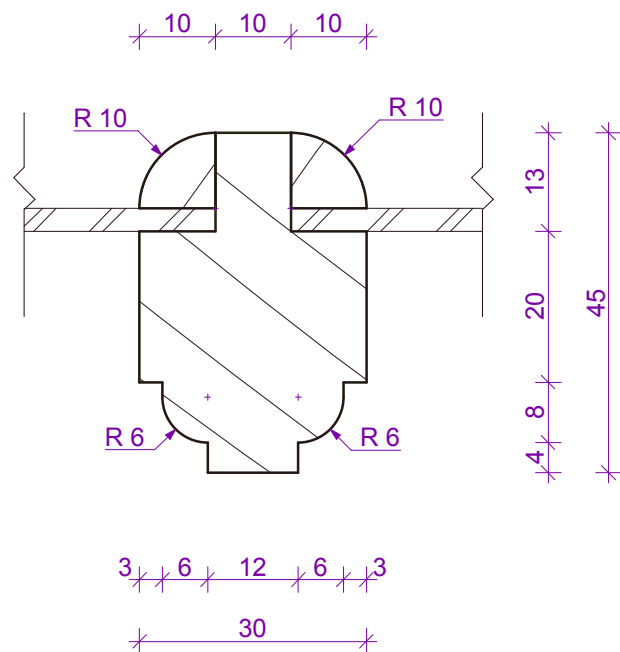

DETAIL "2"

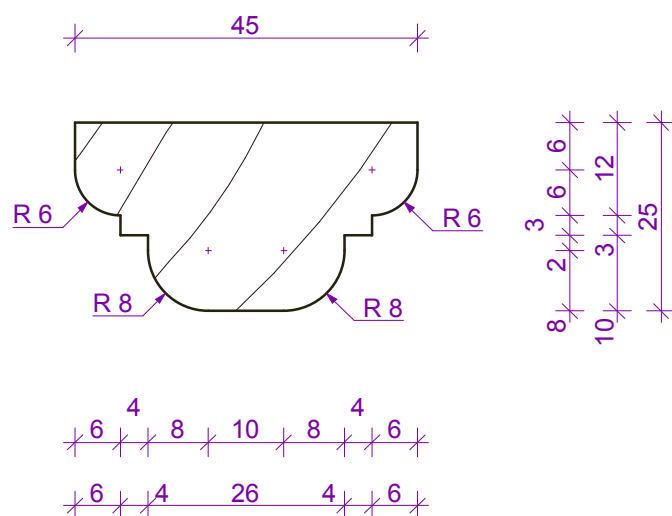

PROJEKTGRUPP
ROSENBERG OÜ

C.R.Jakobsoni 14, Tallinn, 10128, tel. 600 9677
EP10785396-0001, EL10785396-0001
EK10785396-0001, EO10785396-0001

juhataja
Peep ROSENBERG
arhitekt
Maret ROSENBERG

töö nimetus

Ingliste mõisa peahoone
(reg. nr. 15194)
Välisviimistluse põhiprojekt

tellija

Technosol OÜ

asukoht

Ingliste küla, Kehtna vald, Rapla maakond

joonis

Välisuste VU-1 - VU-7 detailid

töö nr.

2008-02

staadium | kuupäev

PP 03.2008

mõõt

1:1

joonise nr.

AE-40

jooniseid