


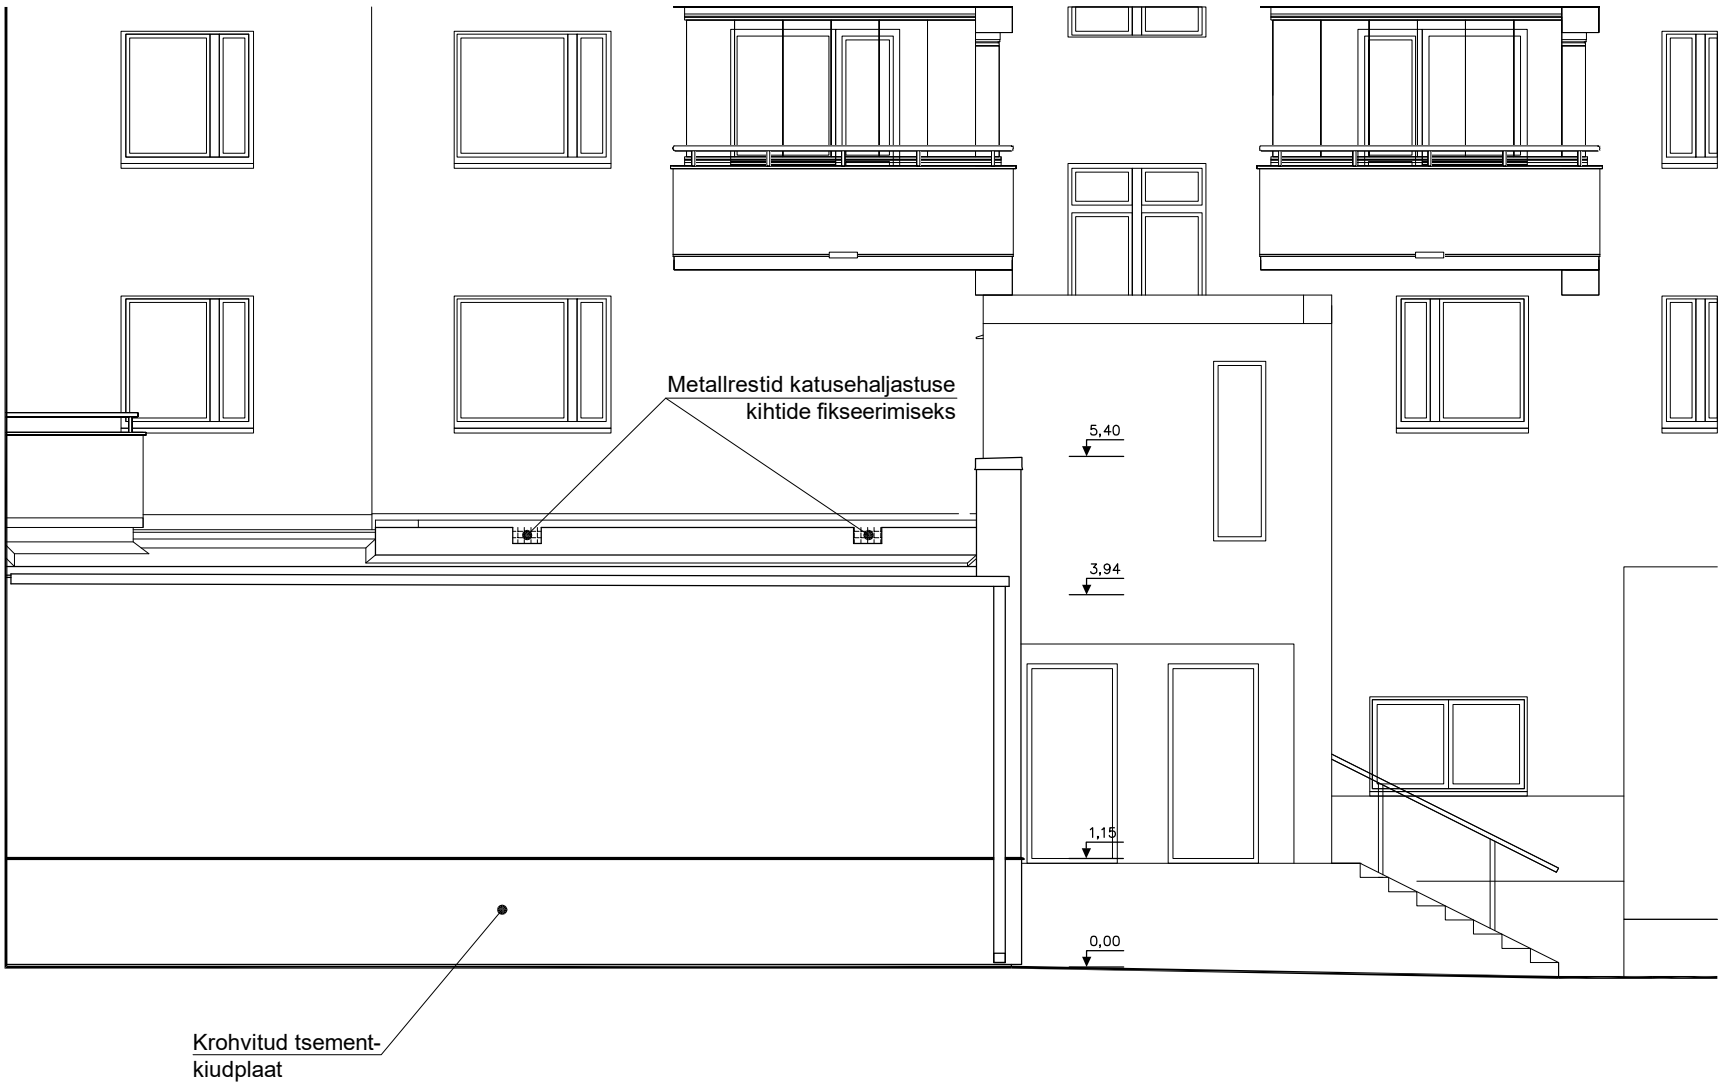

MÄRKUS: Fassaadi värvitoon (sokkel ja sein) valida vastavalt olemasolevale toonile

TELLIJA	Tallinn,	korteriühistu	ARHITEKTID:		
OBJEKT	korterelamu madala hooneosa katuse ja fassaadi rekonstrueerimine		KUUPÄEV 22.04.2025		
STAADIUM	EP	MASTAAP	M 1:125	LEHT	AE-4
JOONIS	Vaade idast				