




S-04
SOKLI
SÕLM,
VERTIKAALLÕIGE1

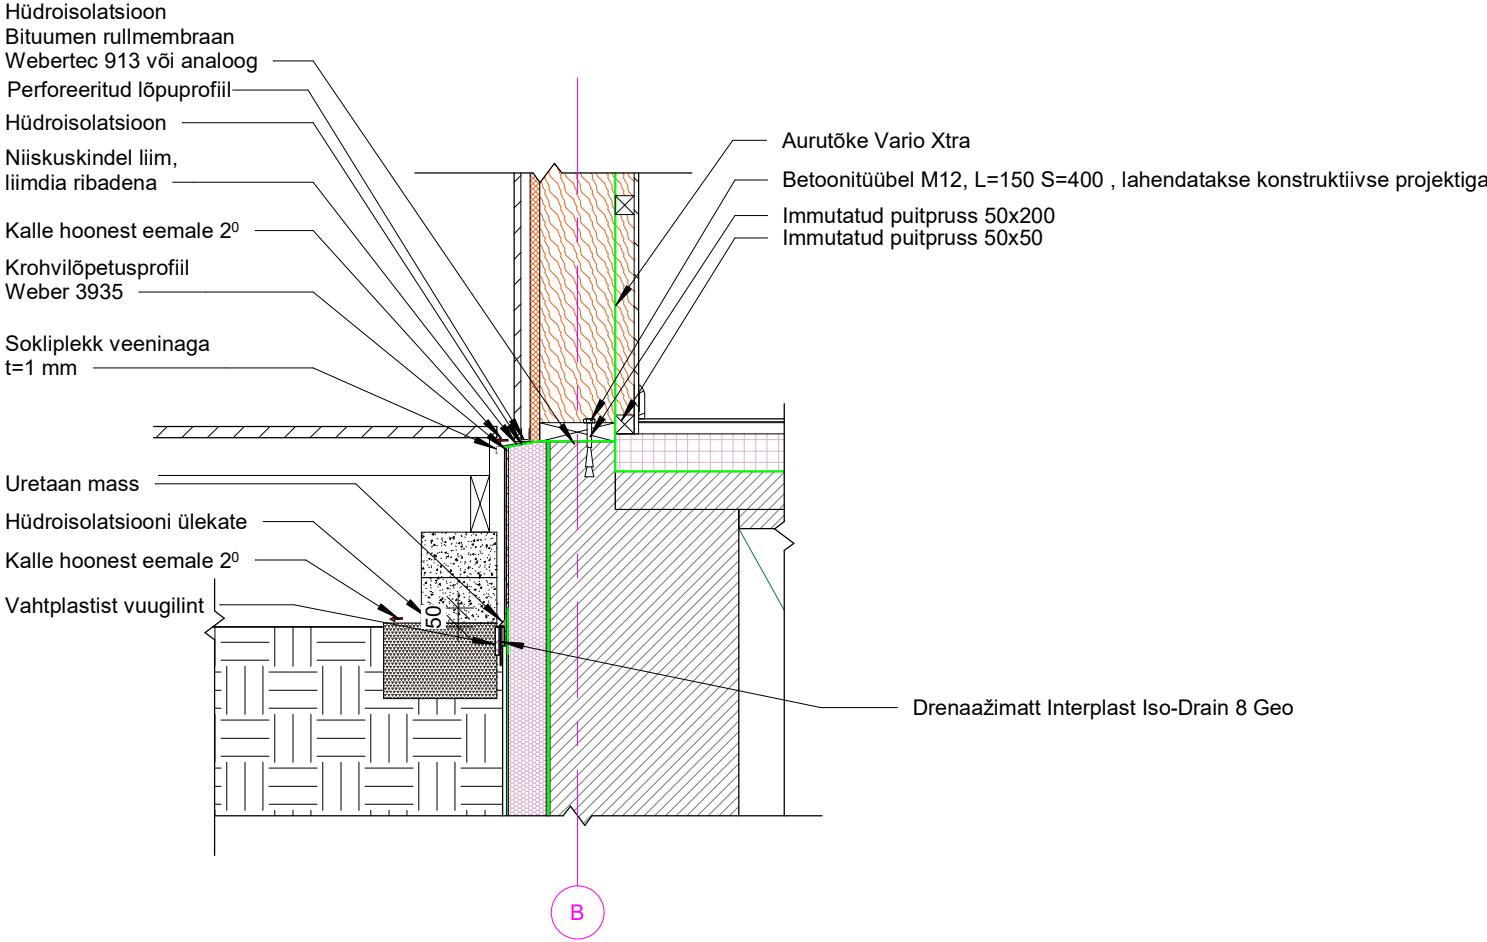

S-06
TERRASIUKSE
SÕLM,
VERTIKAALLÕIGE

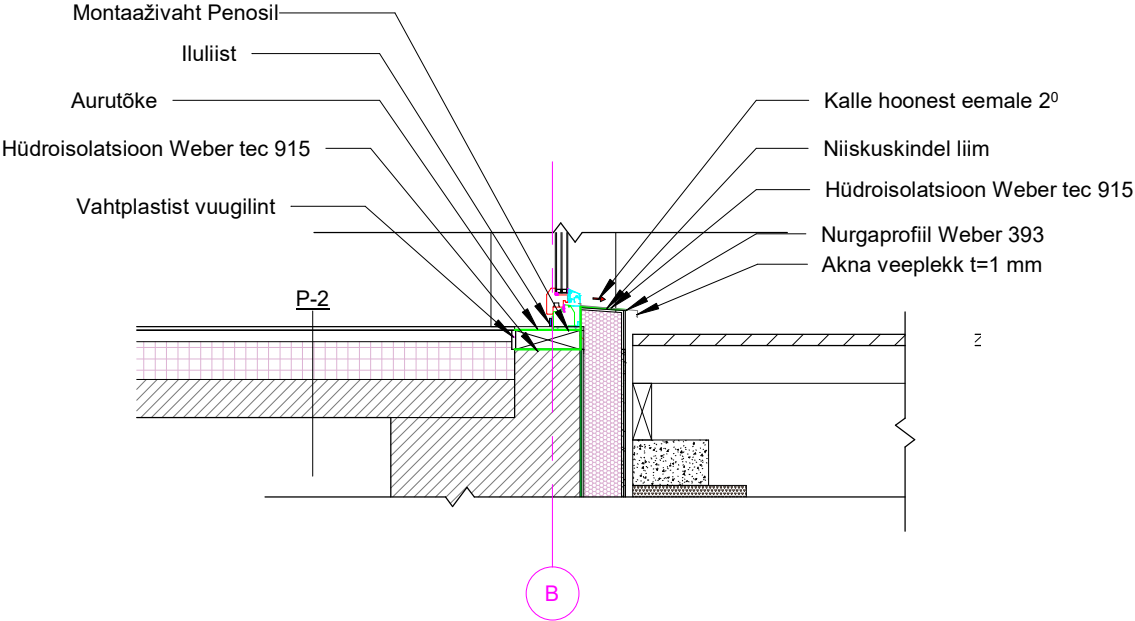

S-05
TALDMIKUSÕLM,
VERTIKAALLÕIGE
Copy
1

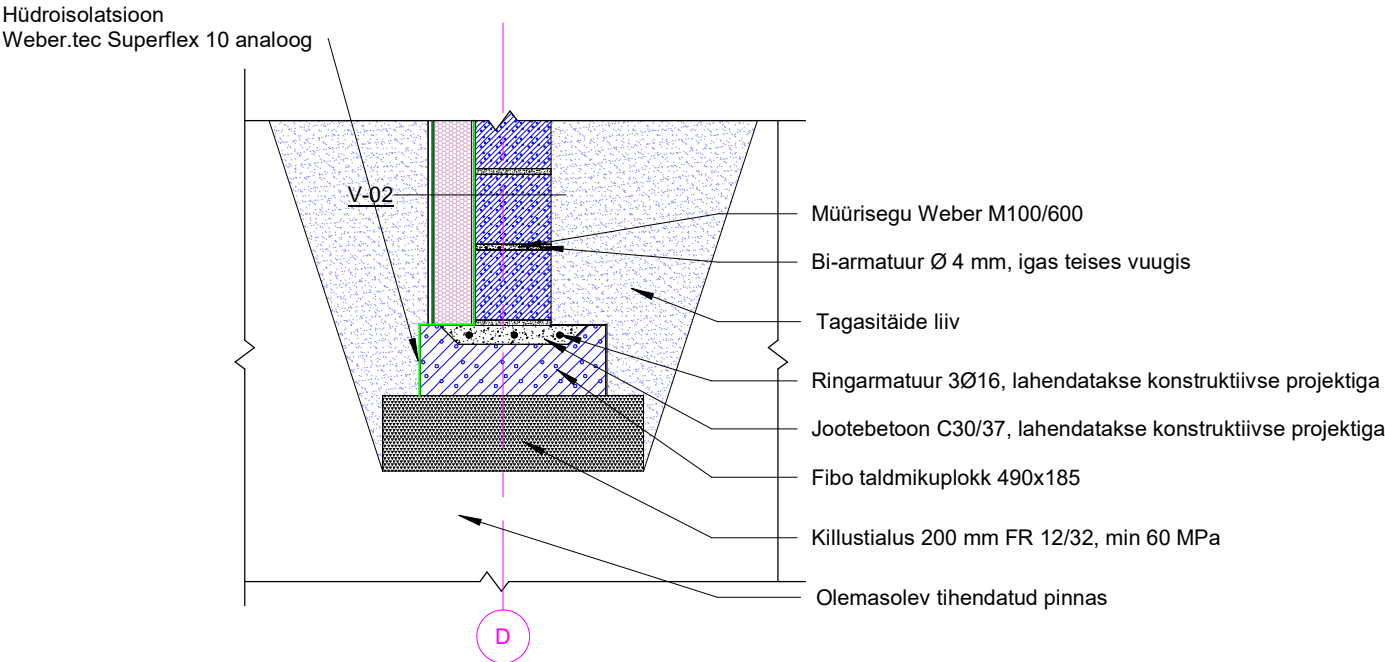

MÄRKUSED:
Tegemist on põhimõttelise lahendusega.
Projekteerimistöödel konstruktsioone ei avatud.
Jälgida tootjapoolseid paigaldusjuhendeid.
Tugevusarvutused tuleb lahendada konstruktiivse projektiga.
Kui ehitustööde ajal ilmneb vastuolusid joonistel, tuleb tööde teostajal koostada või tellida tööprojekt või konsulteerida projekteerijaga.
KÕIK MÕÖDUD TULEB TÄPSUSTADA KOHAPEAL.

	Töö nimetus	Elamu laiendamis ja rekonstrueerimisprojekt		
	Aadress	Kuusalu küla, Kuusalu vald, Harju maakond, kat.nr.		
	Joonis	Sõlmed 2	Töö nr	23-057
	Tellijal / Esindajal		Stadium	PP
	Koostas		Mõõtkava	1 : 20
			Kuupäev	12.01.24
			Leht	12
			Lehti	21