


maja esine kõnnitee

Kõnnitee pindala 45 m² umbes

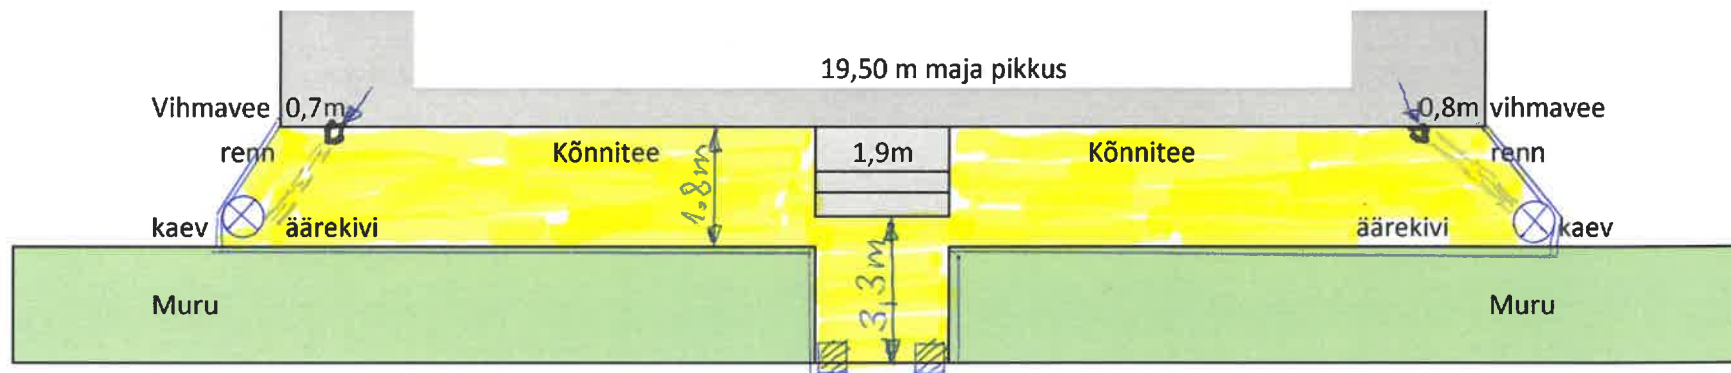

1. Vana kate eemaldada ja utiliseerida
2. Uus täide ja liiva täite alla hüdroisolatsioon alates maja vundamendist.
3. Pinna katteks **betoonist kõnnitee kivid**
4. Muru poolsesse serva **betoon äärekivid ja kõnnitee lõppu ka**
5. Vihmavesi suunata vihmavee renniga kaevudesse