



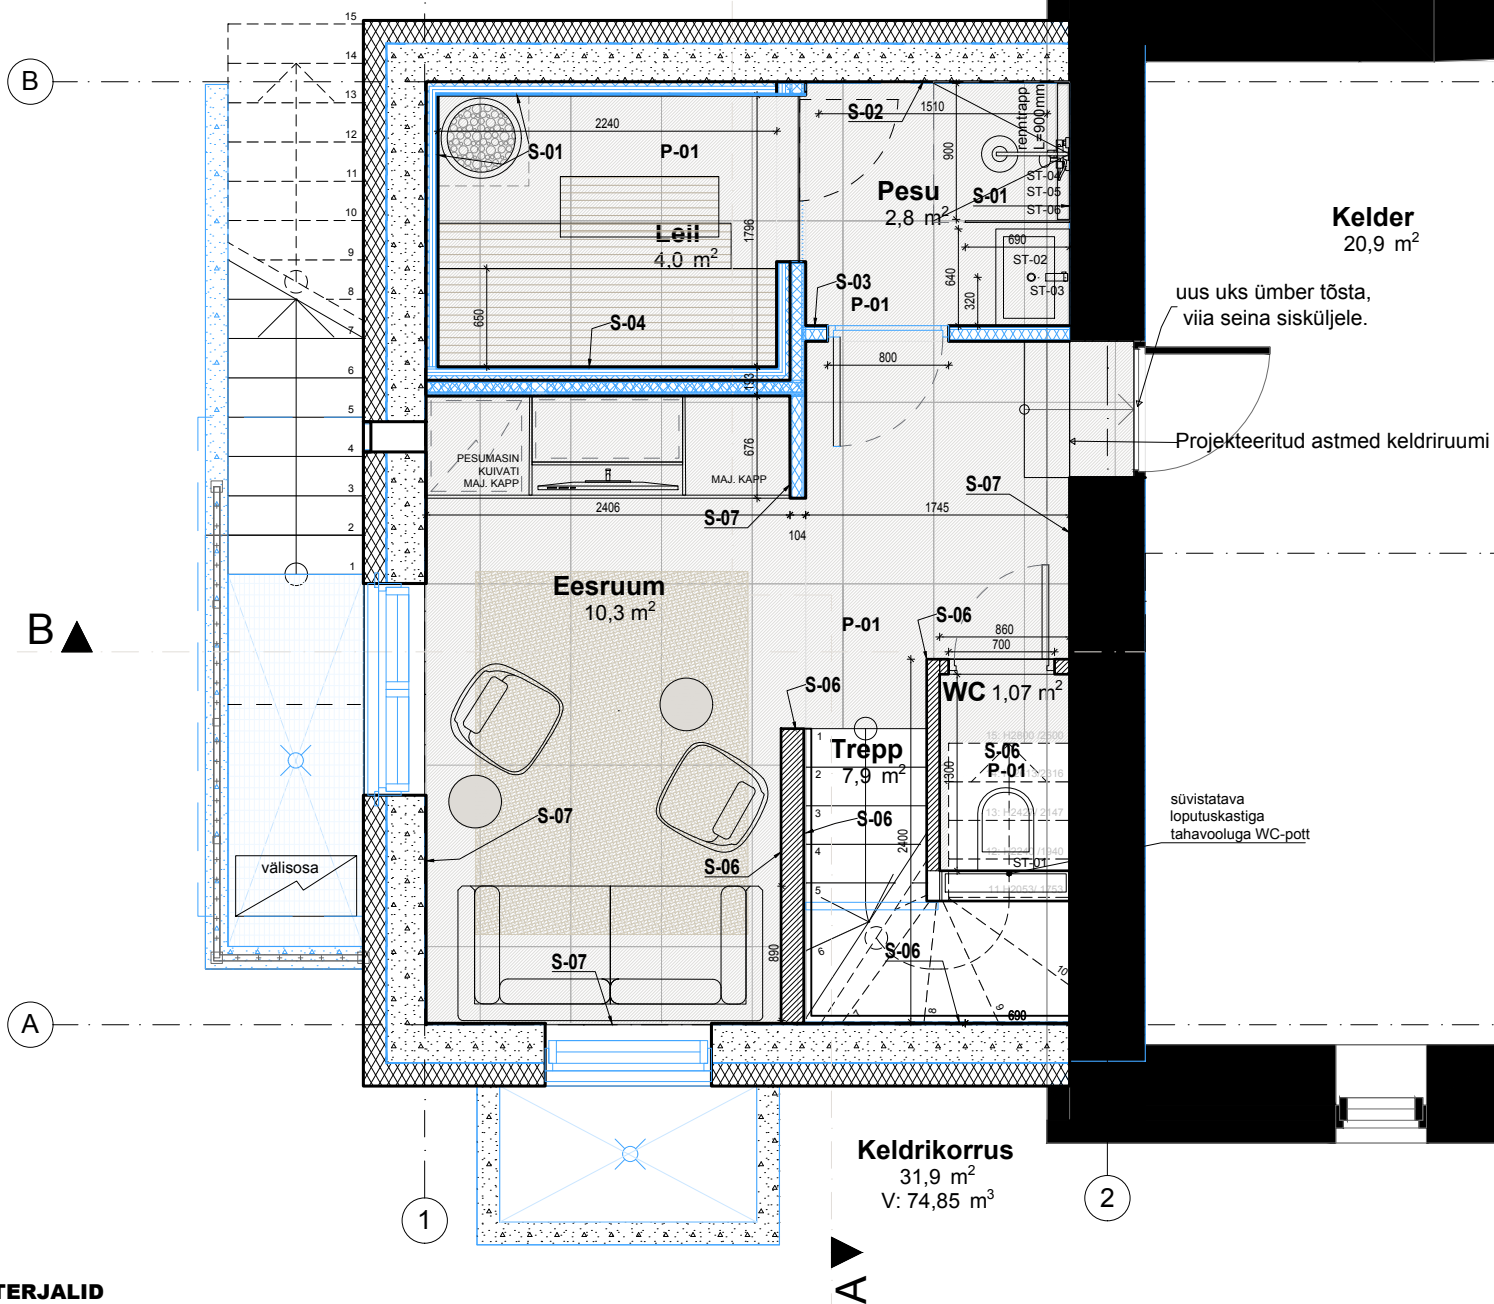

MATERJALID

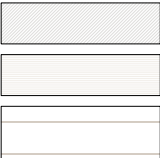

- P-01** PÕRANDAPLAAT ja sokkel H60mm: 60x120cm Energieker Navona Niveo R10 (Interstudio OÜ)
- P-02** PÕRANDAPLAAT KEOPÉ Rapolano Beige 60x120cm R10 (Interstudio OÜ) - EHITUSE TEINE ETAPPI
- P-03** PARKETT Timberwise Tamm Select NORDIC 14x230mm harjatud matt lakk T/G liimitav (RM Stúdio)

- S-01** SEINAPLAAT (kerise tagasein) 60x120cm Energieker Navona Niveo R10 (Interstudio OÜ)
- S-02** SEINA AKSENTPLAAT (dušši kõrval) Mutina Tierras Sand 60x60cm (Interstudio OÜ)
- S-03** sein värvitud niiskuskindla seinavärviga, toon toon Caparol 3D System Plus Palazzo 60
- S-04** SEINA JA LAE VOODRILAUD SRP Voodrilaud SRP termohaab 15x82 mm, toote nr VSL0178 (Thermory OÜ)
- S-05** LAVA Termohaab lavalaud SHP 28x140mm, lava esiserv äärelaud SHA termohaab 80x108mm (Thermory OÜ)
- S-06** - seinas puitpaneelid - tammespoon (viimistletud parketiga sama tooni) + mattlakk
- S-07** sein värvitud mati seinavärviga Novocolor, toon MKS 509 + CERA WAX neutr (Lacore)