


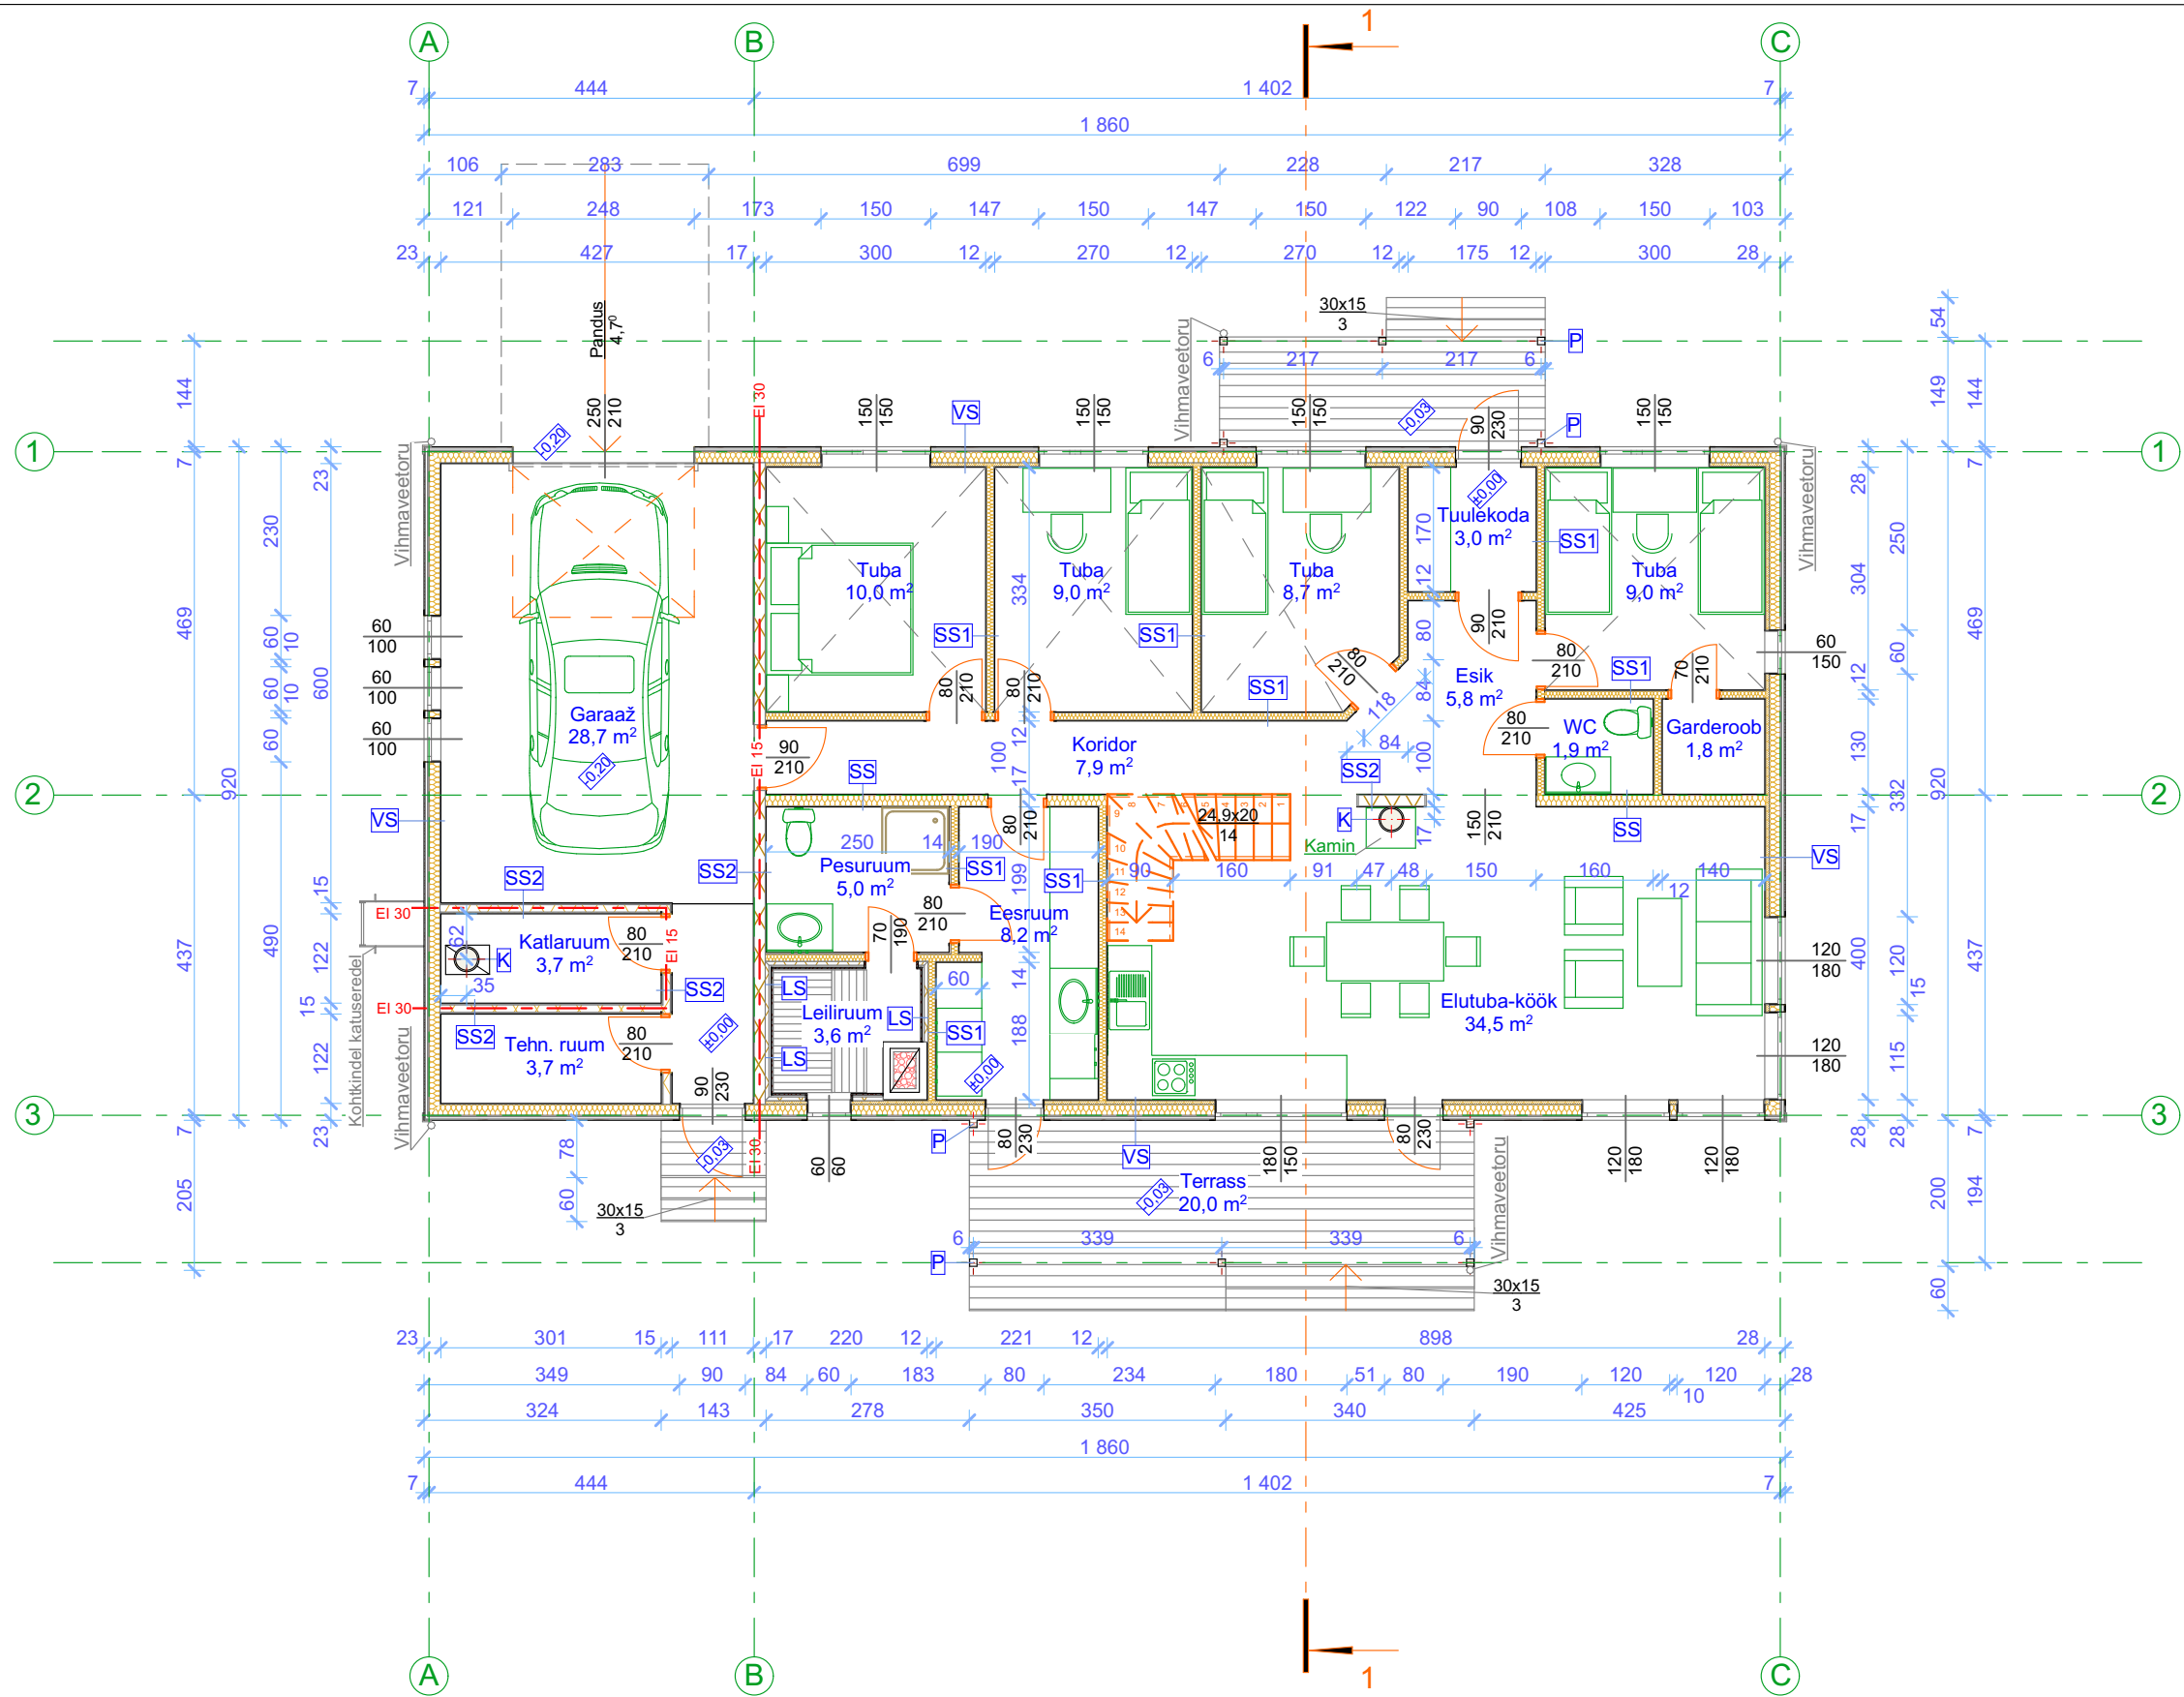

Tingmärgid

	proj. min. vill / kivivill
	proj. tulekindel kivivill
	proj. puit
	proj. tuuletõke
	proj. terrassilaud

- Projekteeritavad konstruktsioonid**
- VS Välissein**
laudvooder
vaheliist 50x20 mm
õhkvahe
tuuletõke 30 mm
puitkarkass vertik. 50x150 mm s 60
min.vill / kivivill 150 mm
aurutõkketile
puitkarkass horisont. 50x50 mm s 40
min.vill / kivivill 50 mm
2x kipsplaat 13 mm
siseviimistlus
- SS Sisesein**
siseviimistlus
2x kipsplaat 13 mm
puitkarkass 50x150 mm s 60
isolatsioon 150 mm
2x kipsplaat 13 mm
siseviimistlus
- SS1 Sisesein**
siseviimistlus
2x kipsplaat 13 mm
puitkarkass 50x100 mm s 60
isolatsioon 100 mm
2x kipsplaat 13 mm
siseviimistlus
- SS2 Sisesein**
siseviimistlus
tulekindel kipsplaat
puitkarkass 50x100 / 150 mm s 60
tulekindel kivivill 100 / 150 mm
tulekindel kipsplaat
siseviimistlus
- LS Leiliruumi lisasoojustus**
sisemine laudvooder
distsantsliist 50x20 mm
õhkvahe 20 mm
isolatsioon, nt. ISOVER REK-25 25 mm
isolatsioon, nt. ISOVER 565-KL-50 50 mm
- K Korsten**
metallist moodul Ø340 mm
- P Post**
puitpruss 100x100 mm

- Märkused:**
- Kõiki projektis esitatud materjale on lubatud asendada samaväärsetega
 - Kõik mõõdud täpsustada objektile
 - Kõikide toodete paigaldamisel tuleb lähtuda paigaldusjuhenditest ja vajadusel koostada konstruktsiooniprojekt