


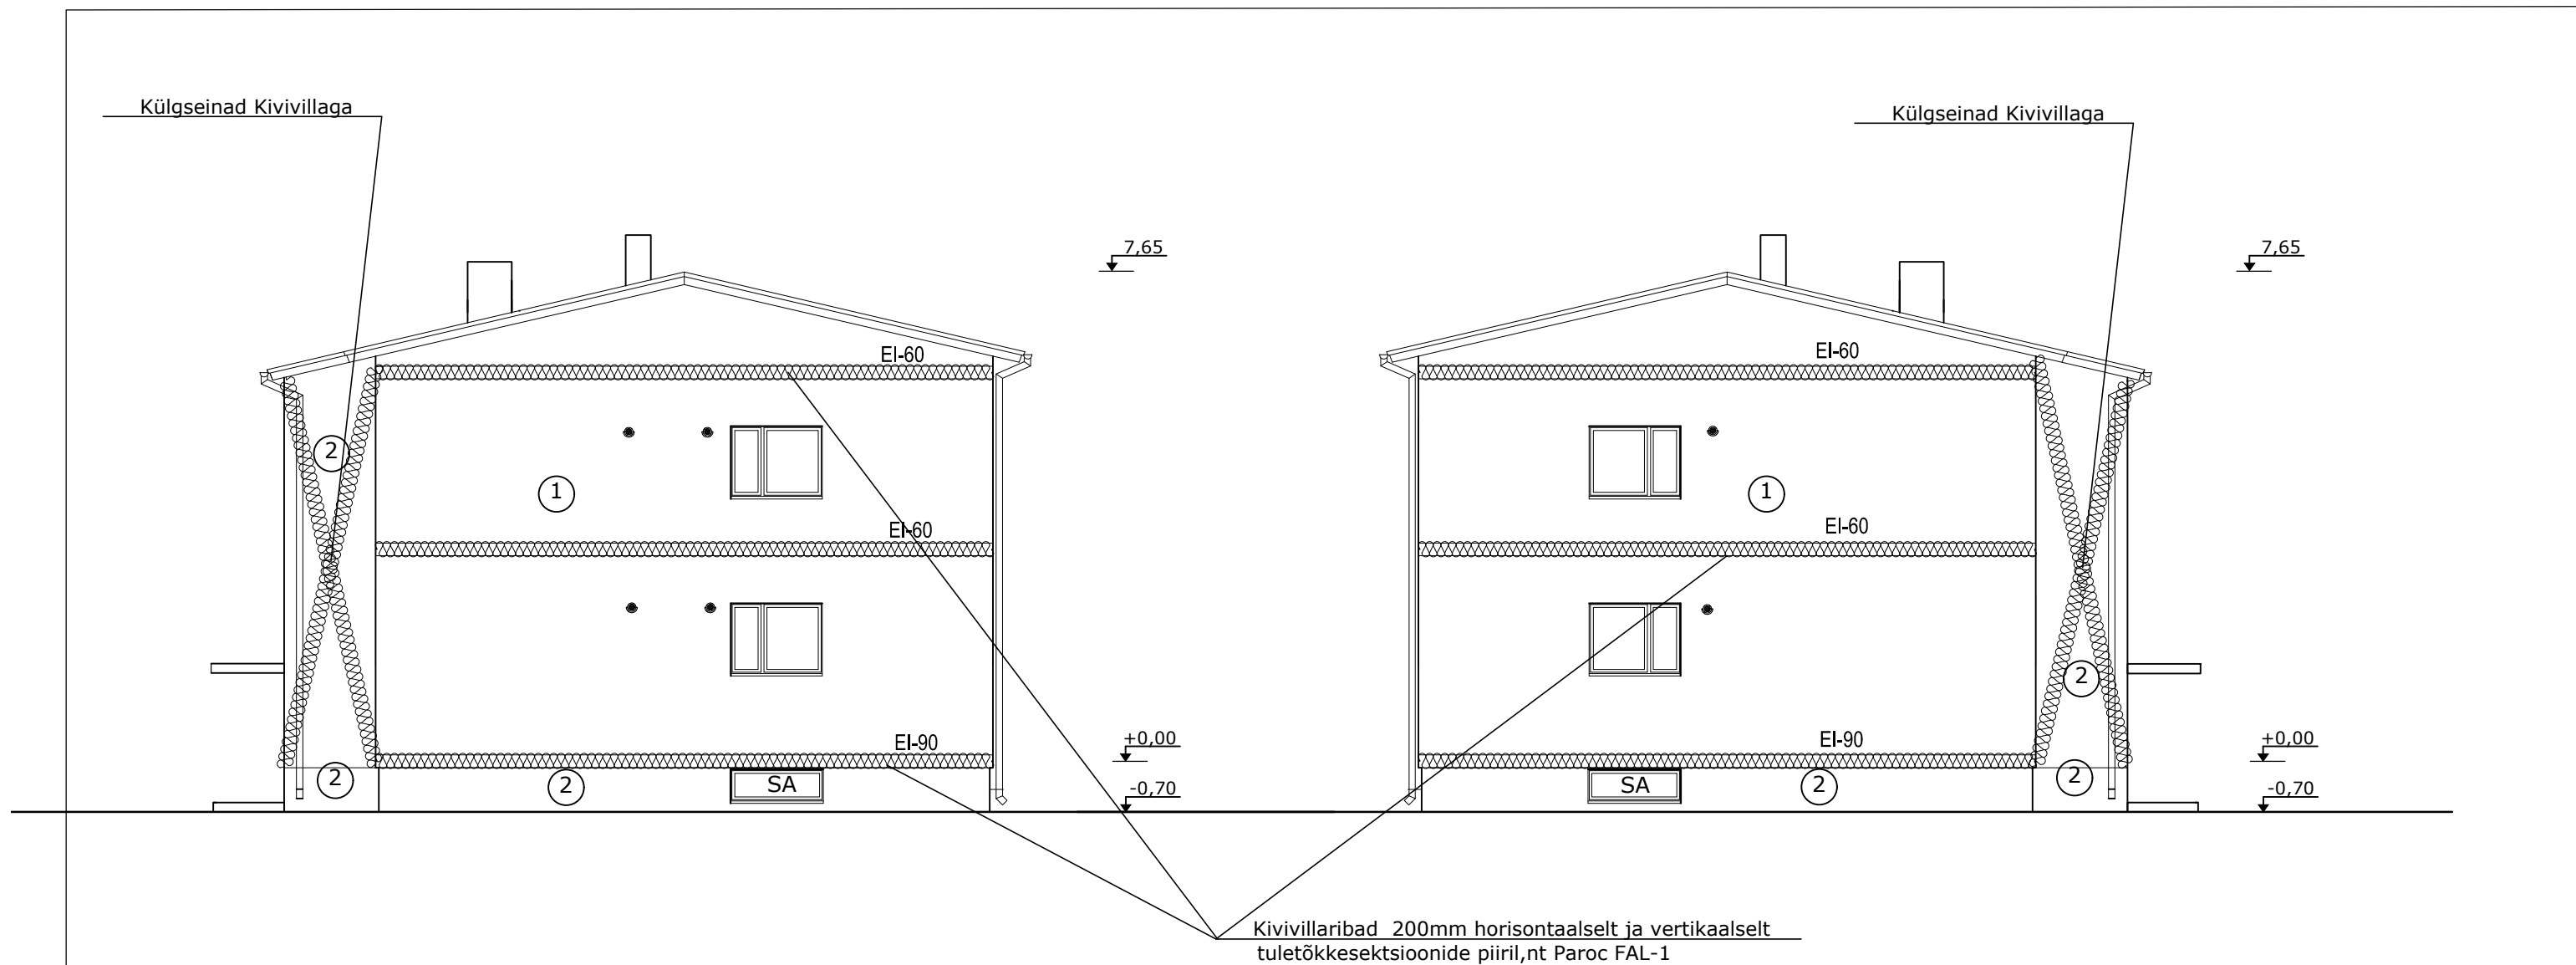

① HELE HALL (LAZUR 25 L85 C2 CAPAROL 3D JÄRGI)

② HALL (LAZUR 15 L70 C4 CAPAROL 3D JÄRGI)

EI-60
SA TULETÖKKESEKTSIOONI PIIR EI 60ja EI 90
SUITSUEEMALDUSAKEN

MÄRKUS! Fassaadi soojustamisel juhinduda!
Õhekrohviga fassaadisoojustus liitsüsteemid ET-2 0404-0449
ja www.caparol.ee/ SILSi paigaldusjuhend

OÜ ARCUS PROJEKT tel/fax 44 59 570 Rüütli 37 Pärnu 80010	Tellijä PÄRNU LINN, LAEVA TN 1 KORTERIÜHISTU	Töö nr: 21031
	Töö nimetus PÄRNU, LAEVA TN 1 ELAMU FASSAADIDE REKONSTRUEERIMISE PÕHIPROJEKT	Stadium: pp
	Insener: L.TAMMANN 08/2021	Mõõtkava: M1:100
	Arhitekt: M.PAJU 08/2021	Joonis: AR-6-02
Joonestaja: M.PAJU 08/2021	OTSAVAATED	