


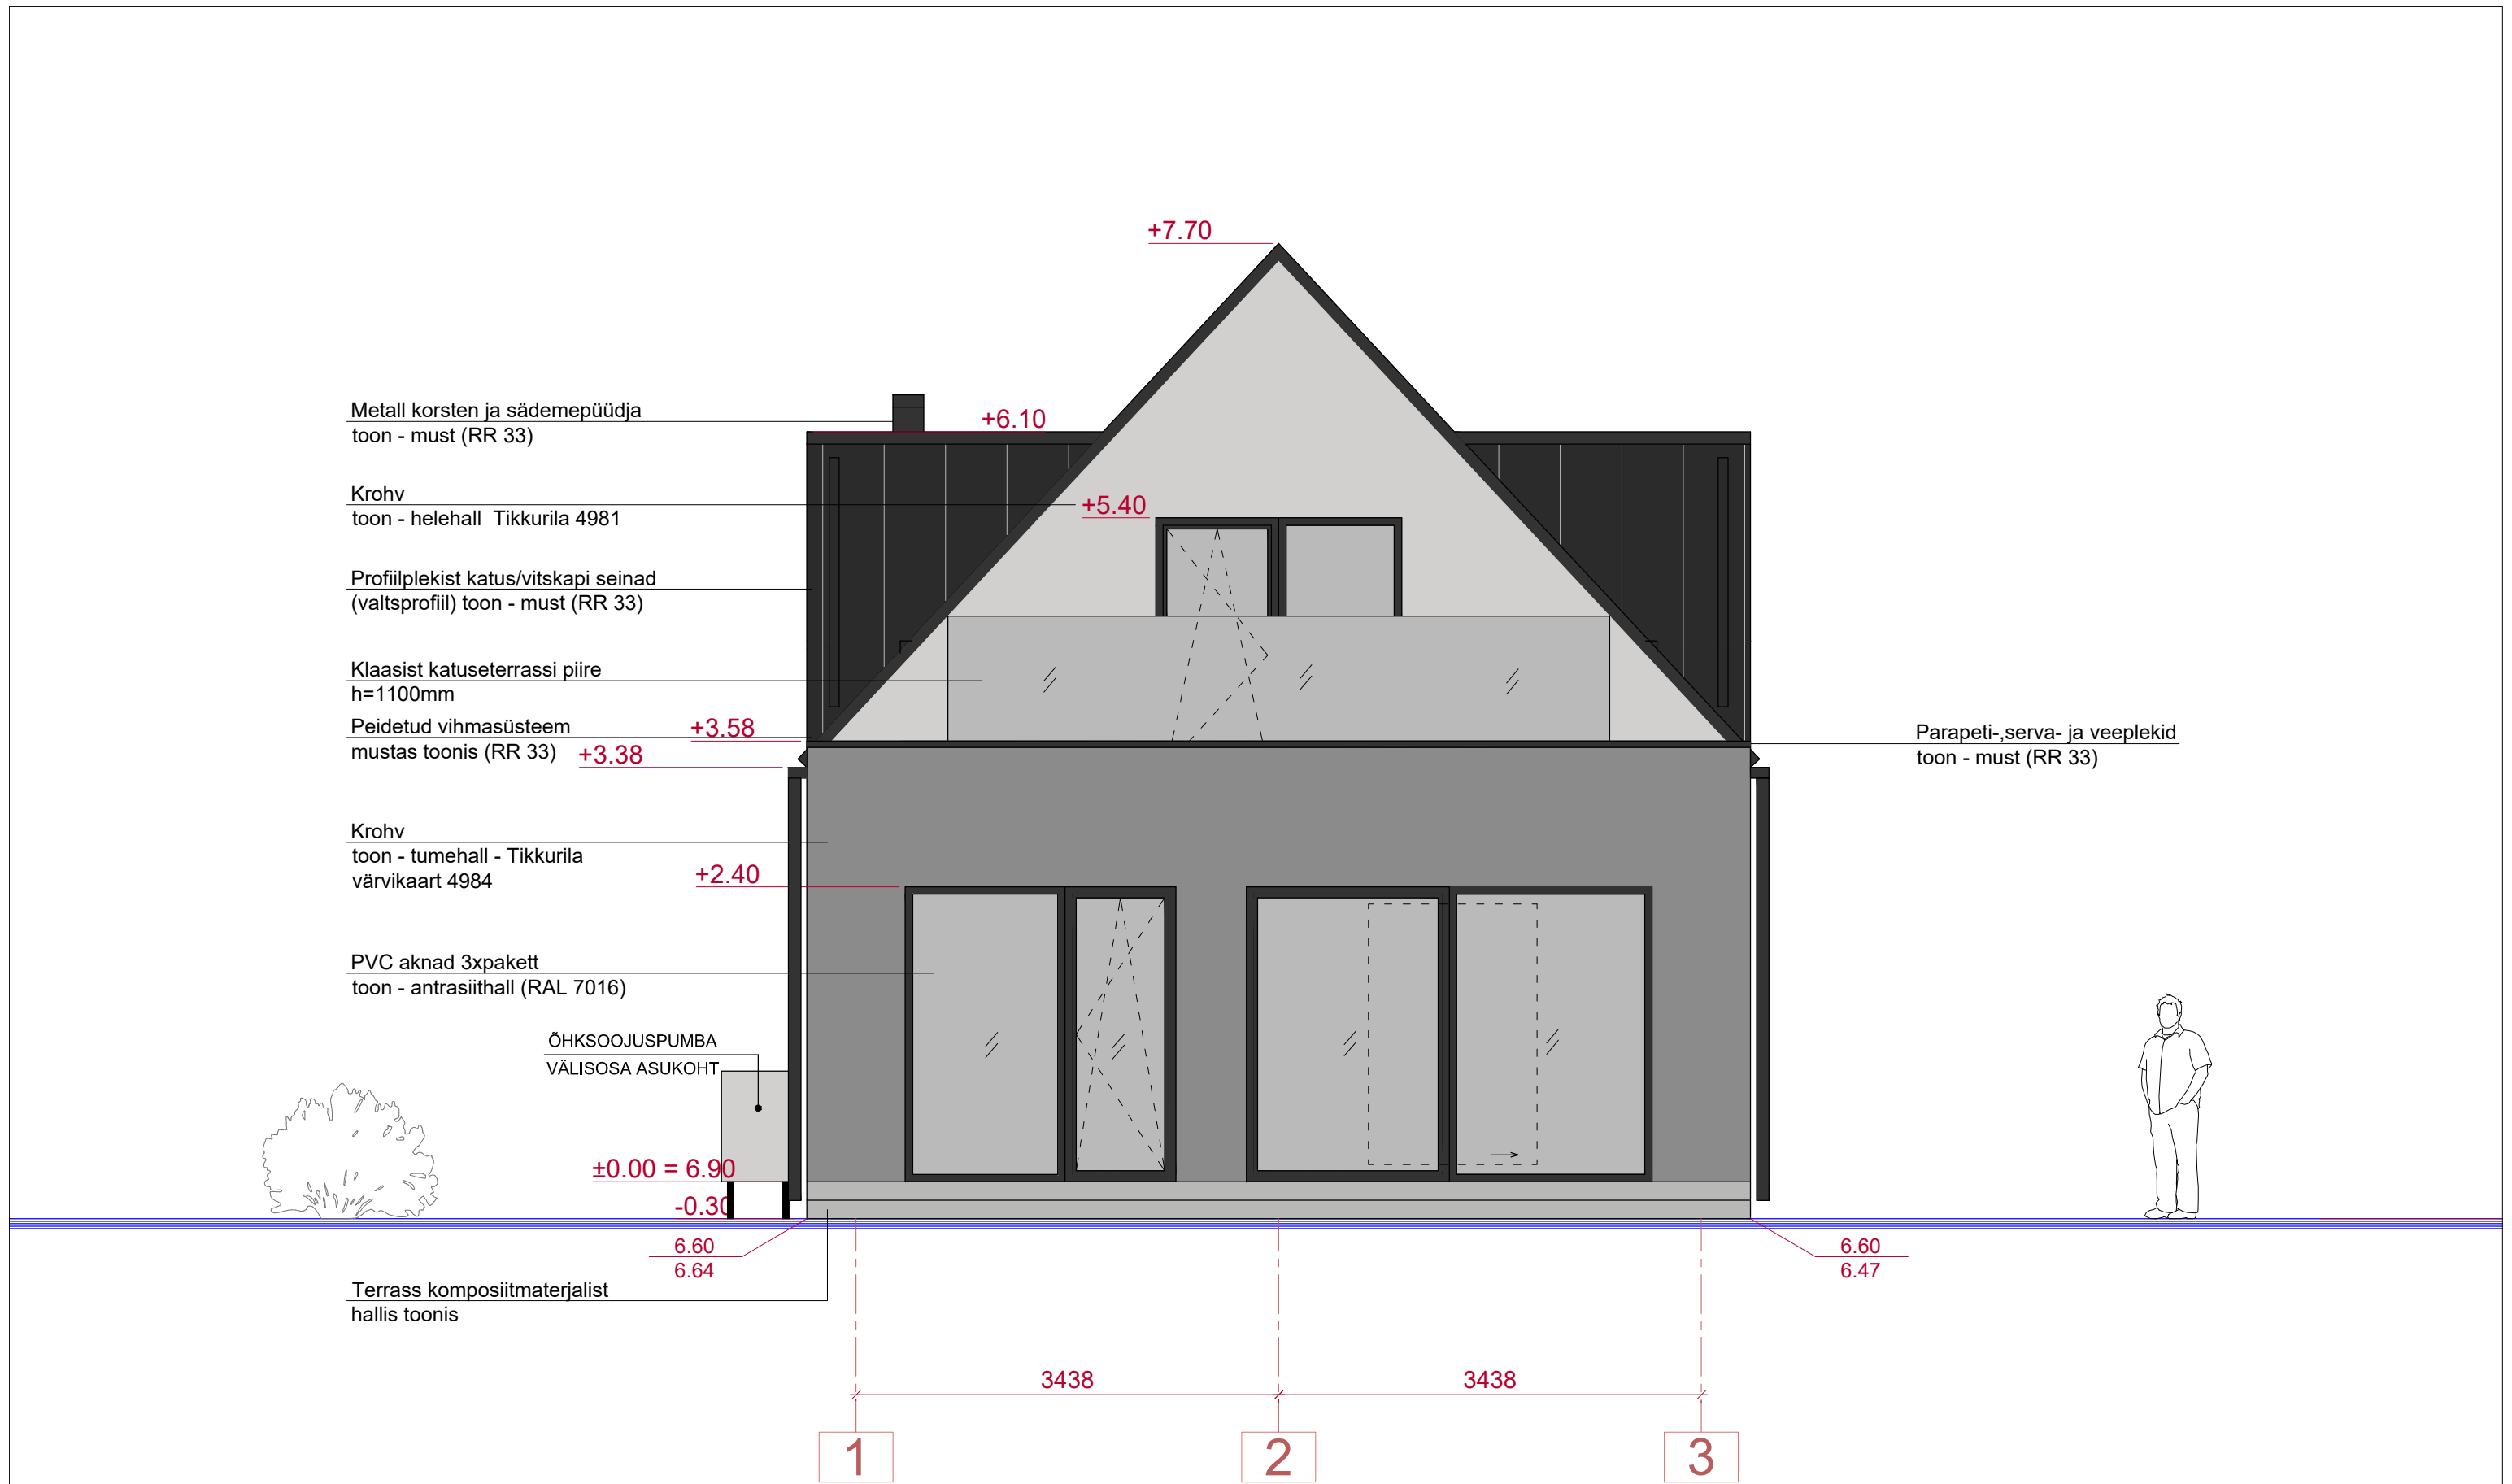

- Märkused:
- Käesolev joonis tühistab kõik sama joonisenumbriga varasema kuupäevaga joonised.
 - Kõik muudatused tuleb kooskõlastada tellija ja arhitektiga.
 - Tegemist on arhitektuurse joonisega, kõik ehituskonstruksioonid dimensioneeritakse vastava spetsialisti poolt enne ehitustööde algust.
 - Ettepanekud lahenduste muutmiseks kooskõlastada arhitektiga.

	OBJEKT:	TALLINN, KRISTINE LO, ÜKSIKELAMU PÜSTITAMINE EELPROJEKT	LEPING:	TÖÖ NR:	LEHT:
	JOONIS:	VAADE EDELAST	ARHITEKT:	24161	AR-8
			ARHITEKT:		
	TELLIJA:		STAADIUM:	KUUPÄEV:	MÖÖT:
			EP	15.10.2024	1:50