


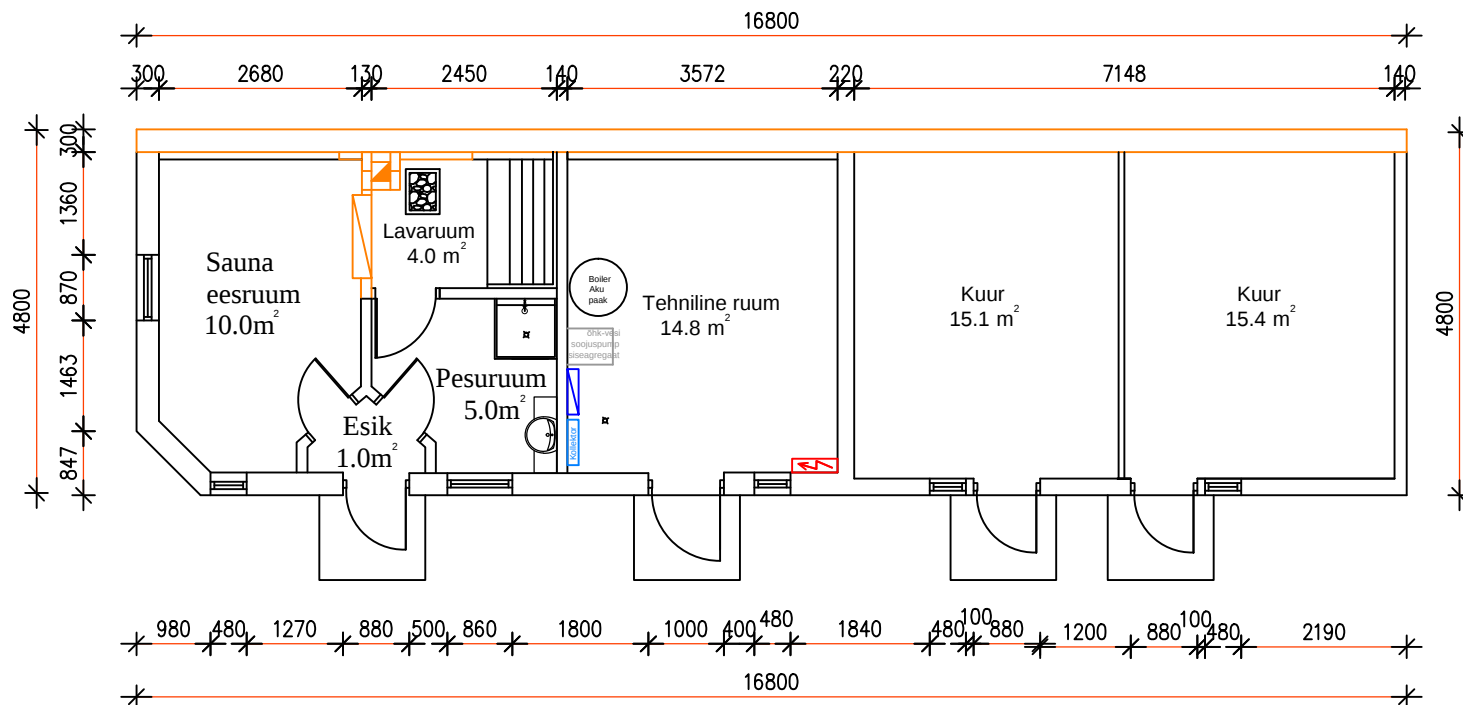

Majandushoone ruumide spetsifikatsioon		
Number	Nimi	Pindala
1	Sauna eesruum	10.0 m ²
2	Pesuruum	5.0 m ²
3	Lavaruum	4.0 m ²
4	Esik	1.0 m ²
5	Tehniline ruum	14.8 m ²
6	Kuur	15.1 m ²
7	Kuur	15.4 m ²
	KOKKU	65.3 m ²

Tehnilised näitajad		
8	Ehitusalune pind	80.8 m ²
9	Pikkus	16.8m
10	Laius	4.8m
11	Kõrgus	3.7m
12	Maht	204.0 m ³

- Vahetäitega sõrestik 300mm
- Vahetäiteta sõrestik 140mm
- Kivisein
- Elektrikilp
- Veesõlm