


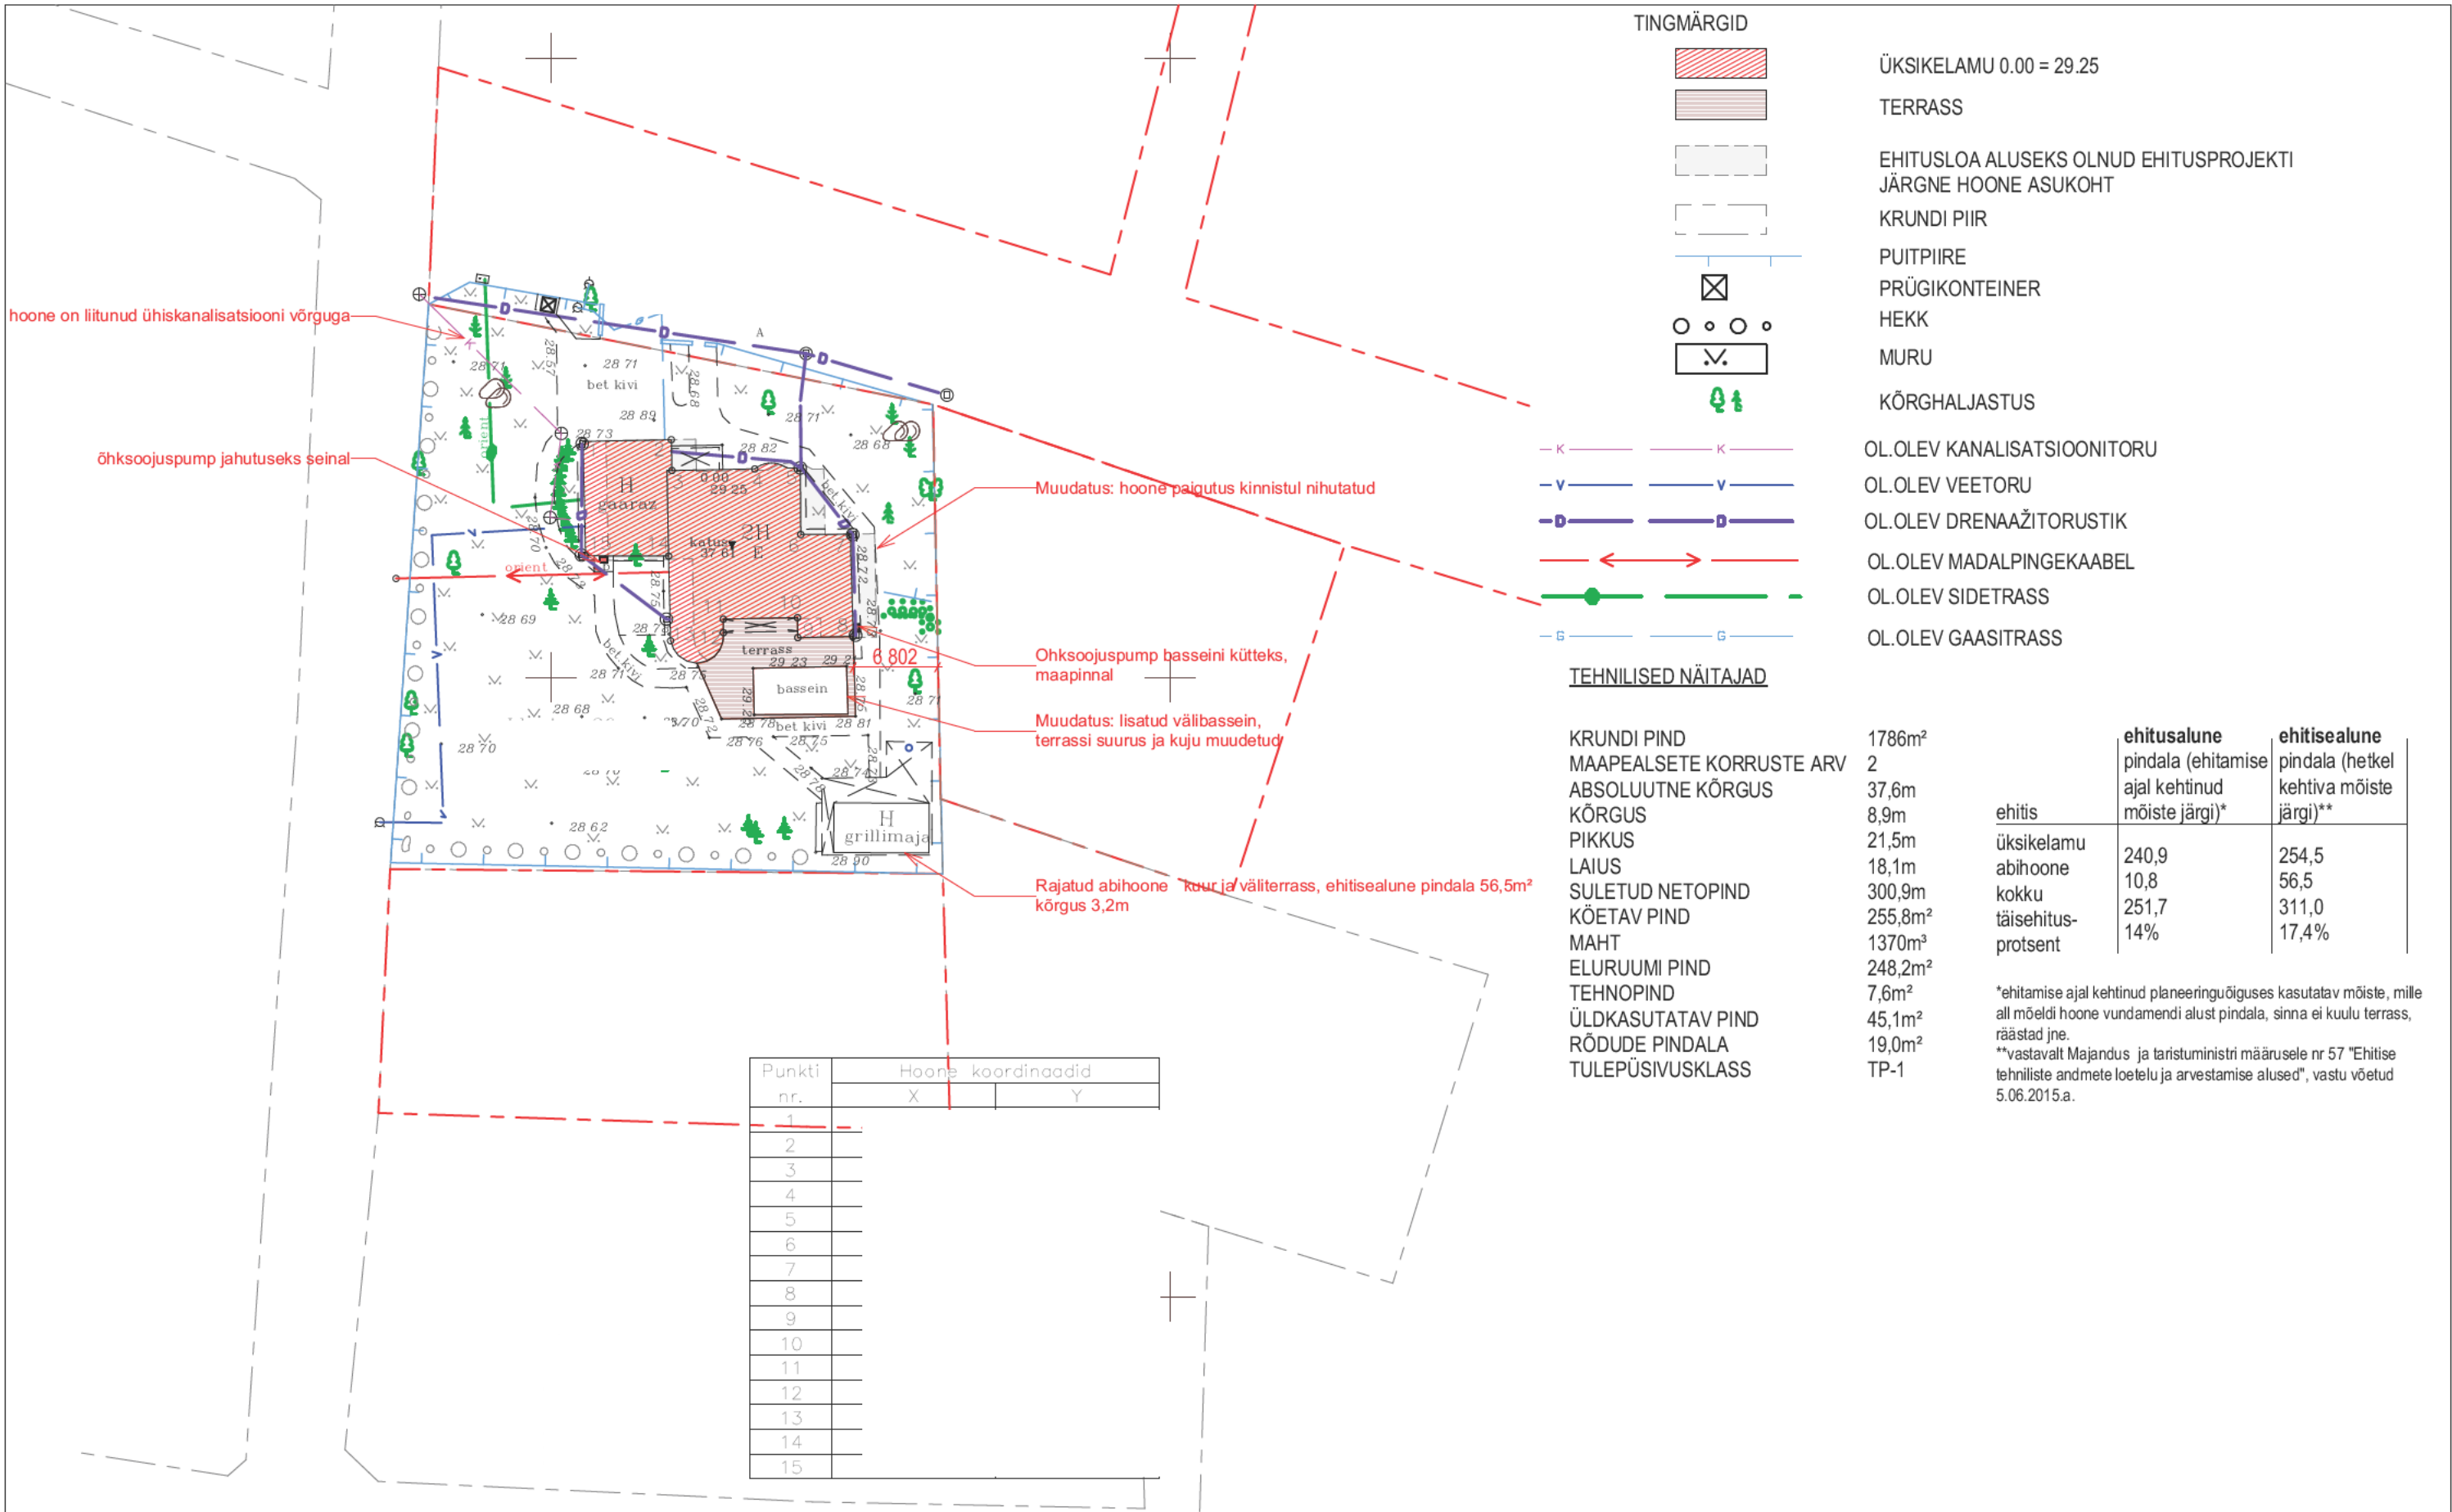


JOONIS:

ASENDIPLAAN


LITSENTS:
EE

MÕÖT: 1:500
LEHT: AP-1

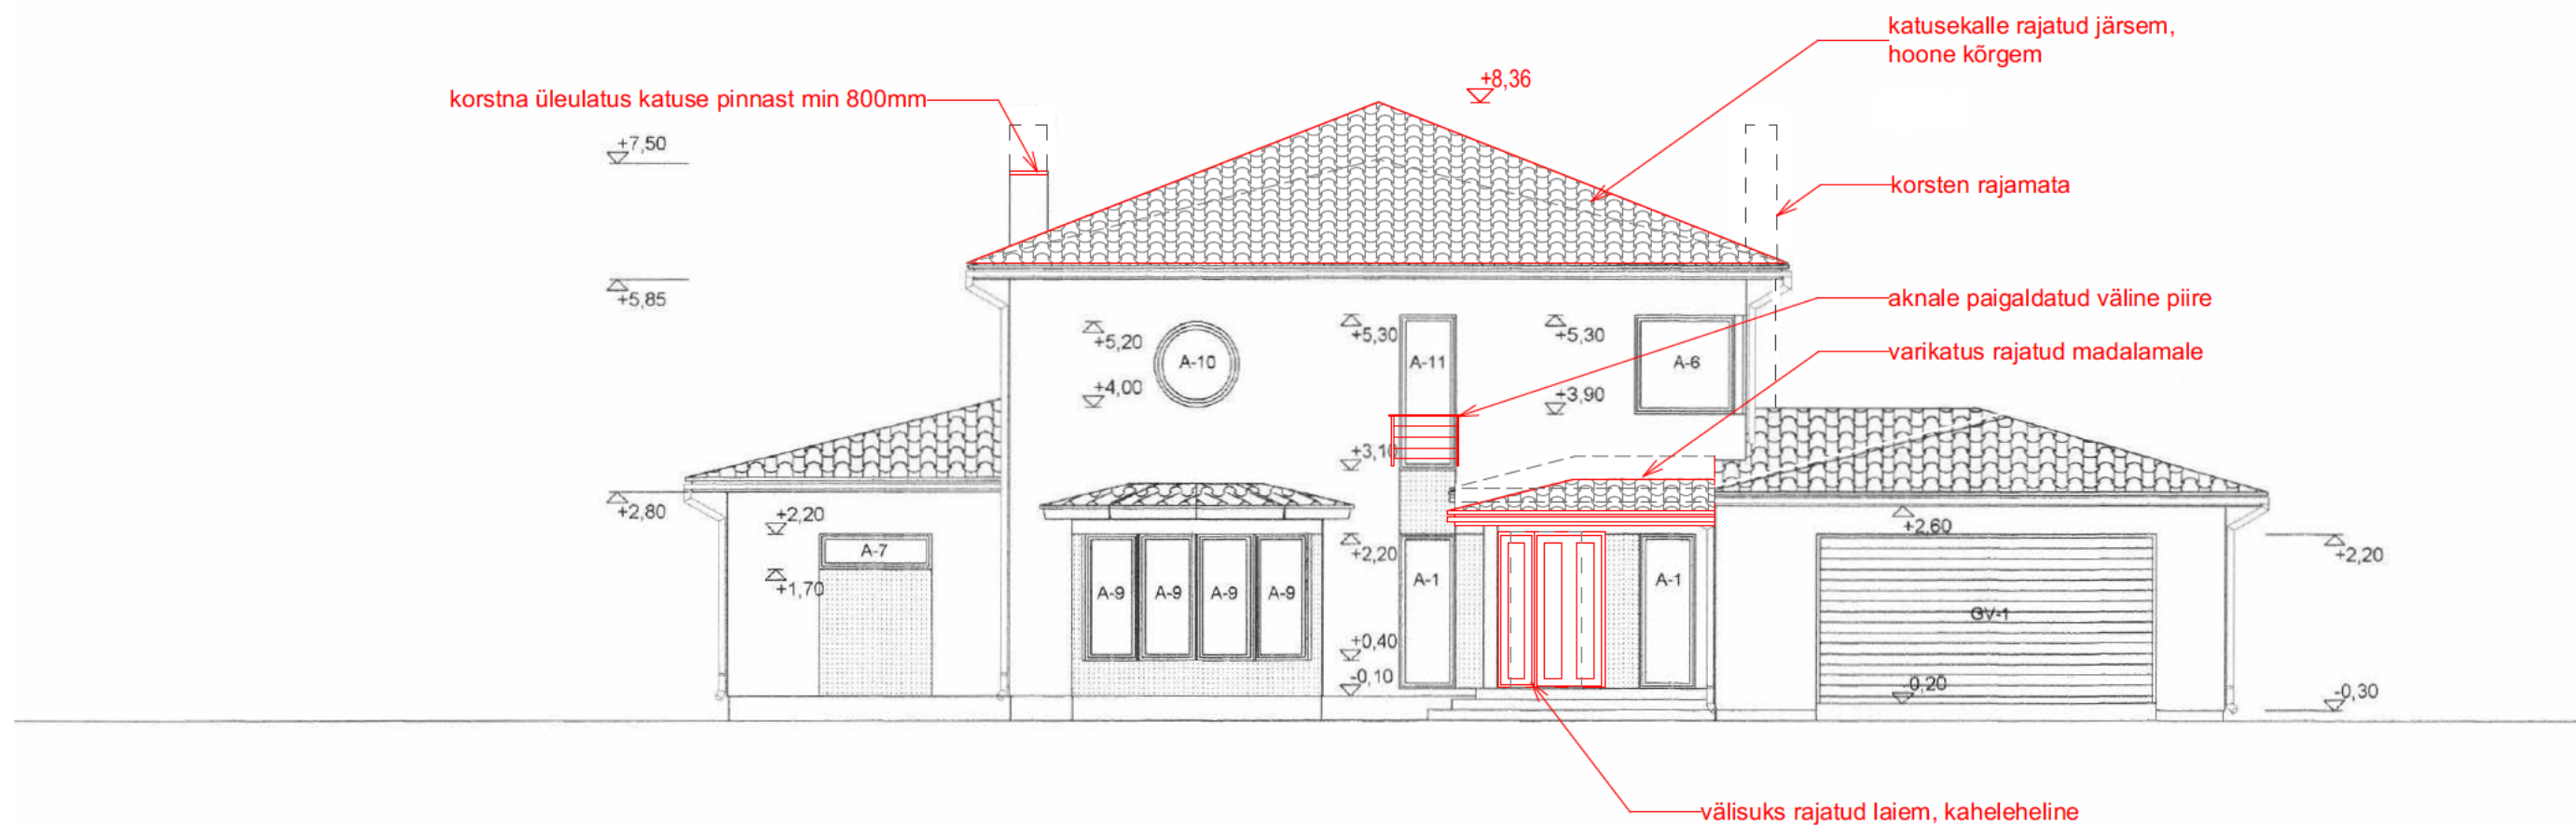

Ehitusprojekti muudatuse aluseks olev projekt:

[Redacted Project Information]		JOONIS:	MÕÖT: 1:100
		Vaade põhjast	LEHT: AE-1

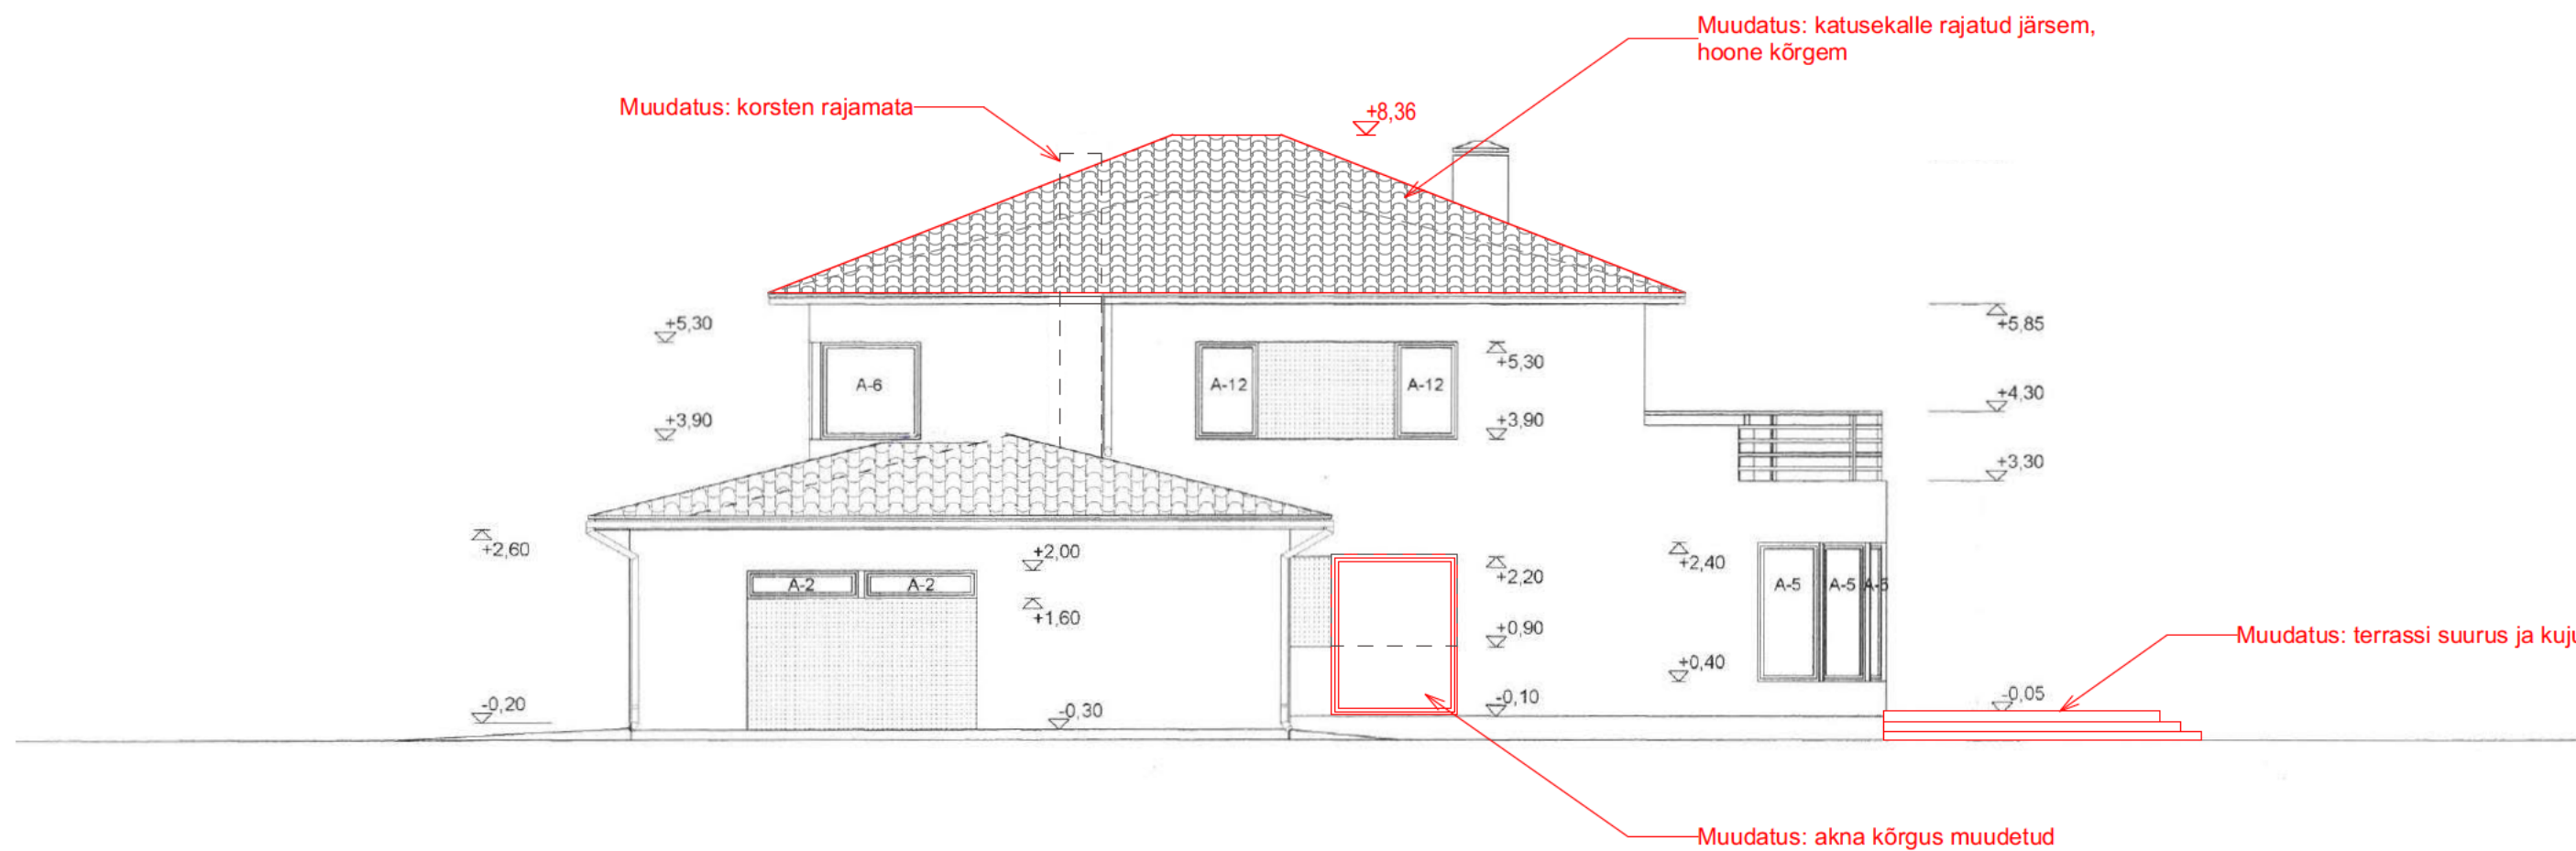

Ehitusprojekti muudatuse aluseks olev projekt:




JOONIS:

Vaade läänest

MÕÖT: 1:100


LEHT: AE-2

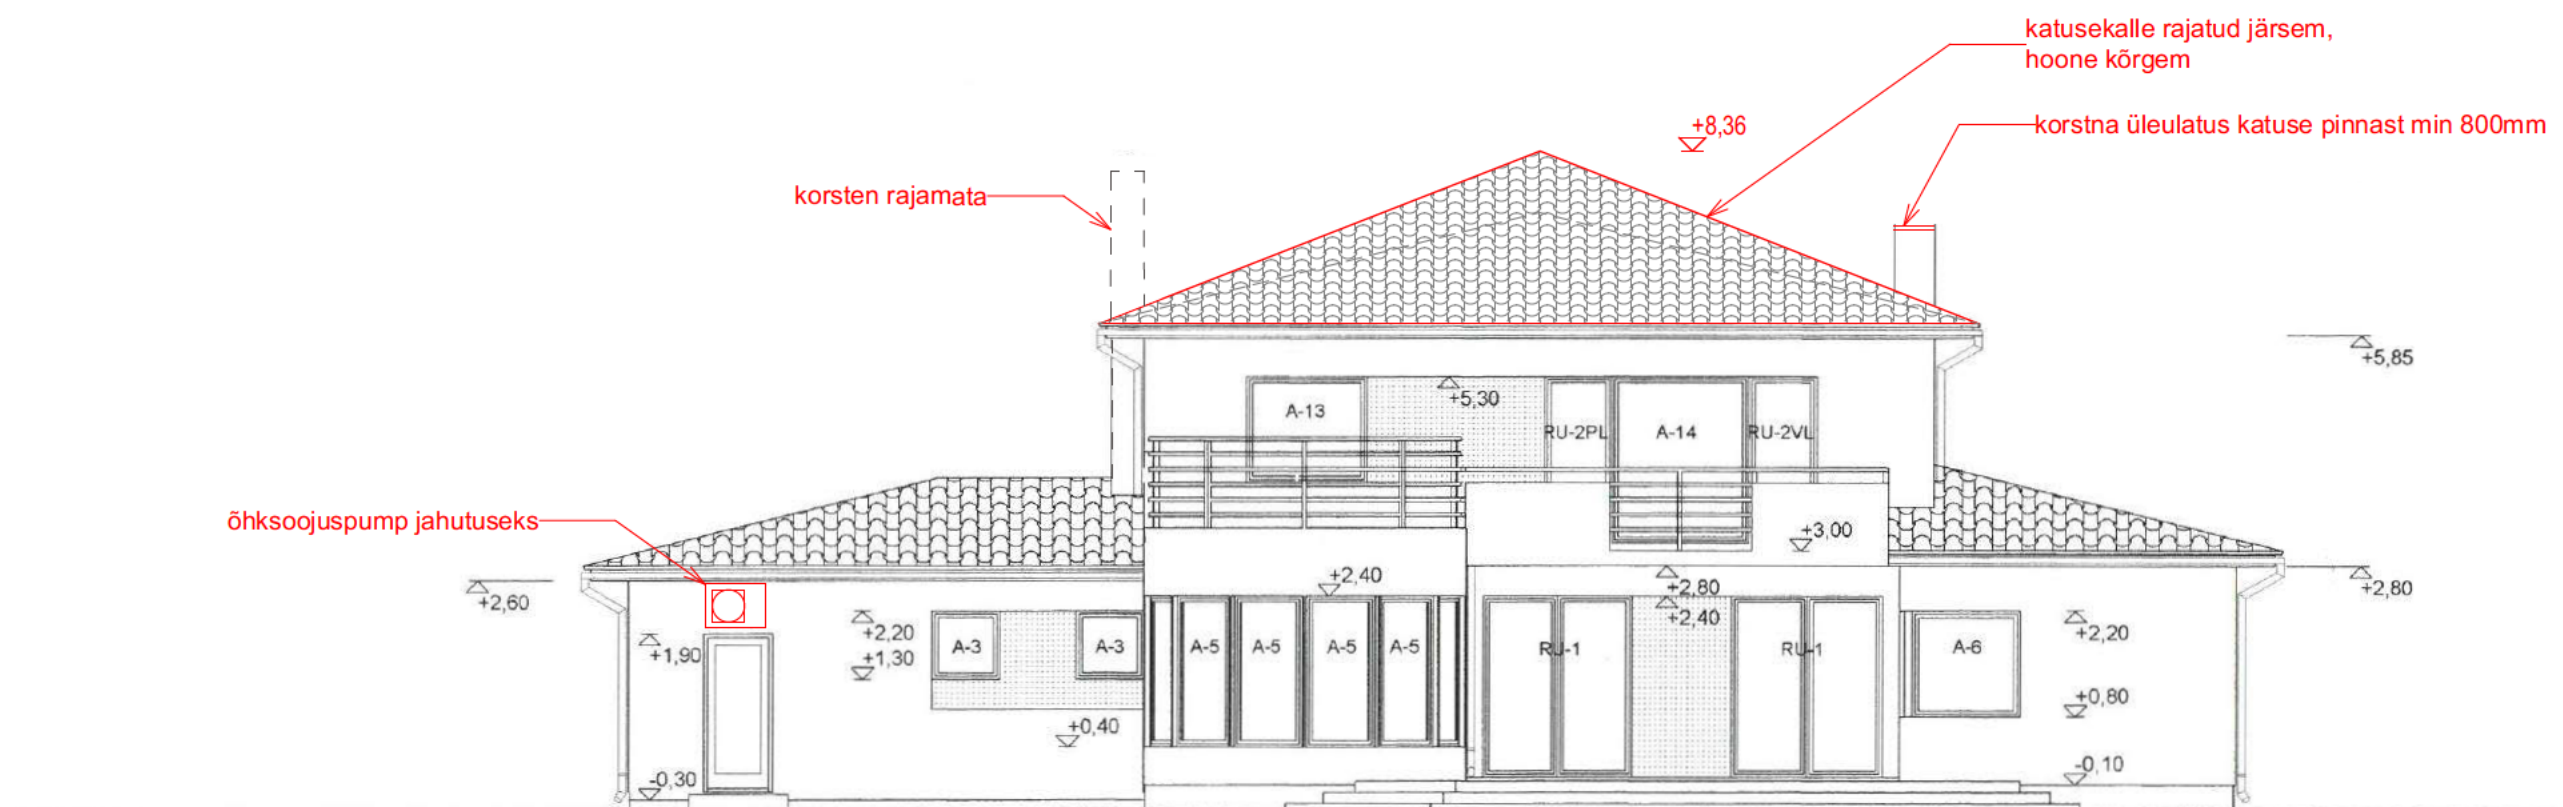


Ehitusprojekti muudatuse aluseks olev projekt:

JOONIS:
Vaade lõunast

MÕÖT: 1:100
LEHT: AE-3

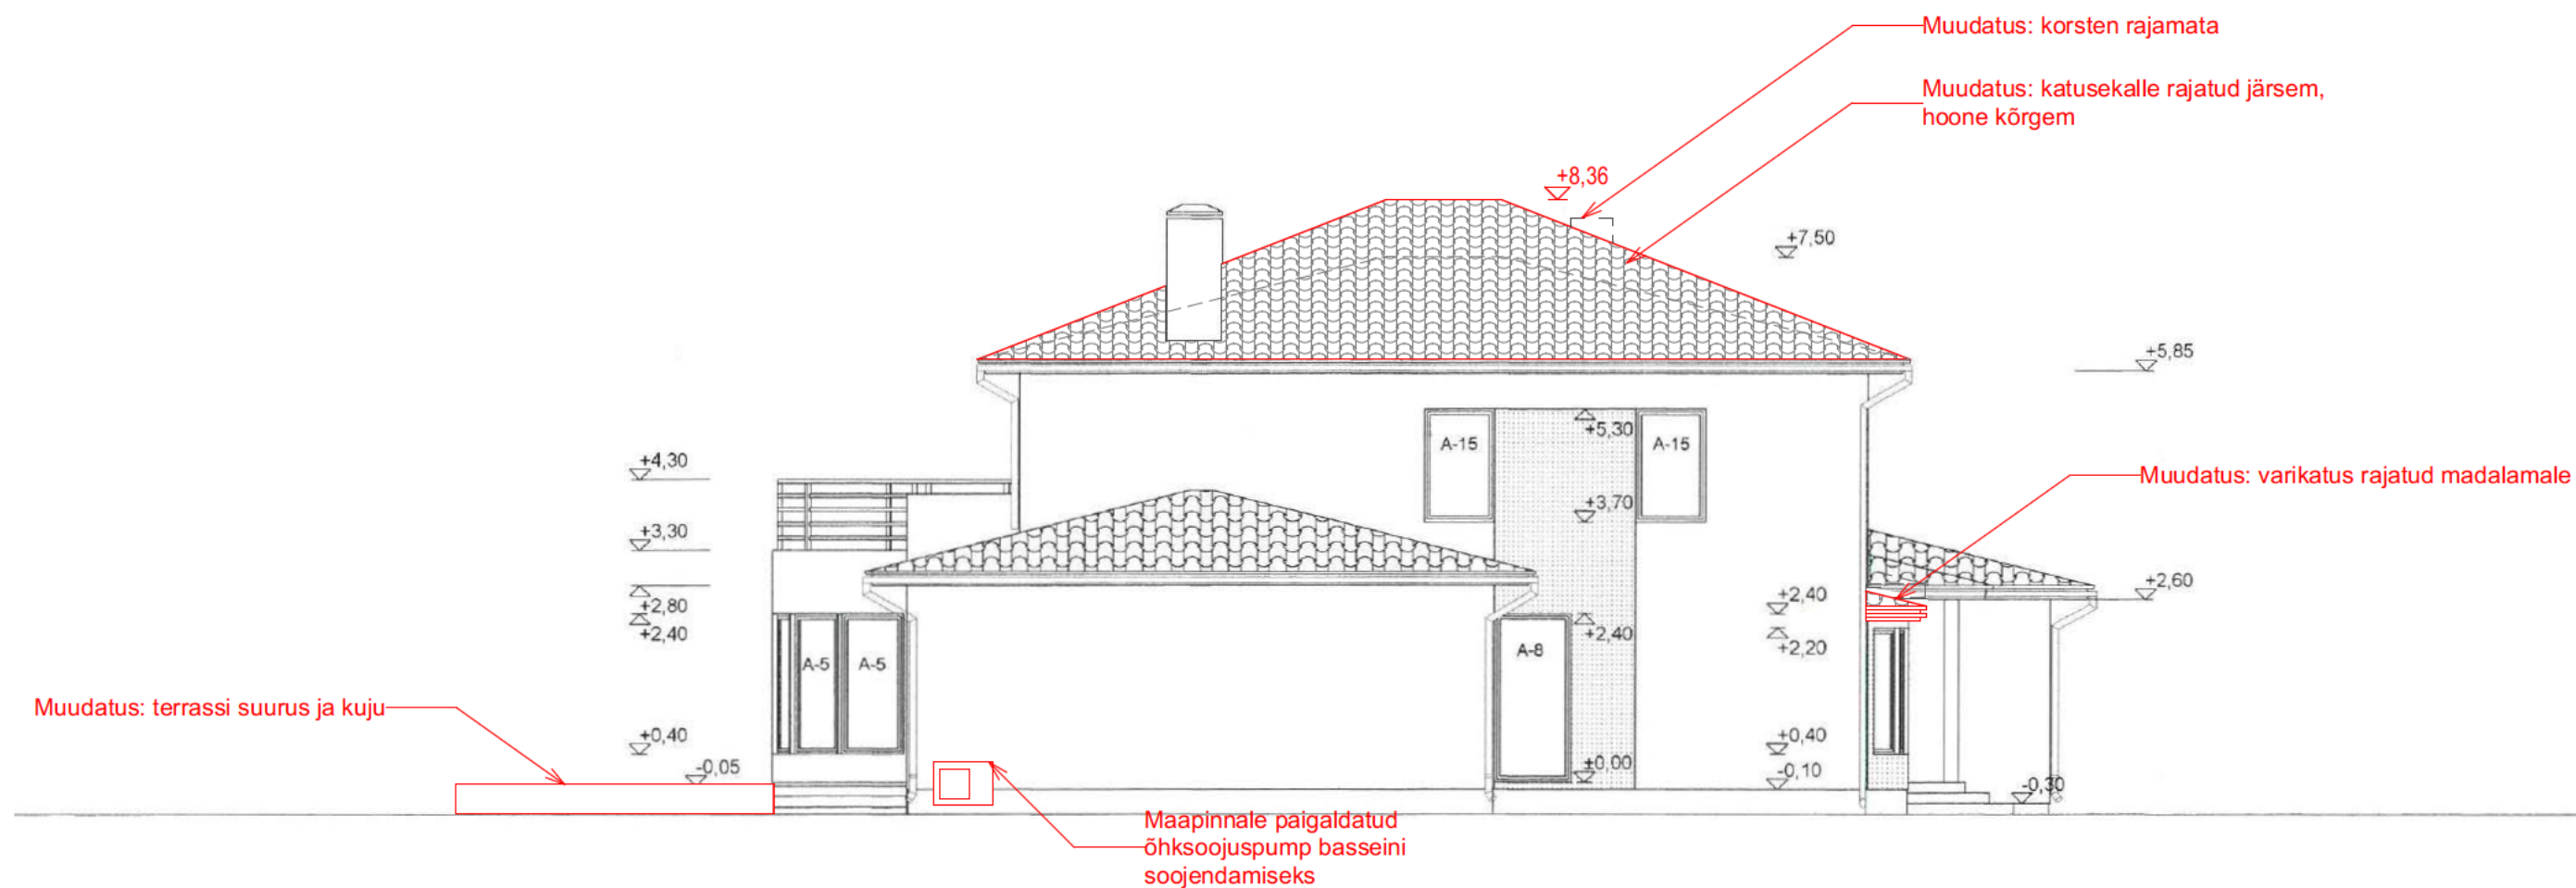

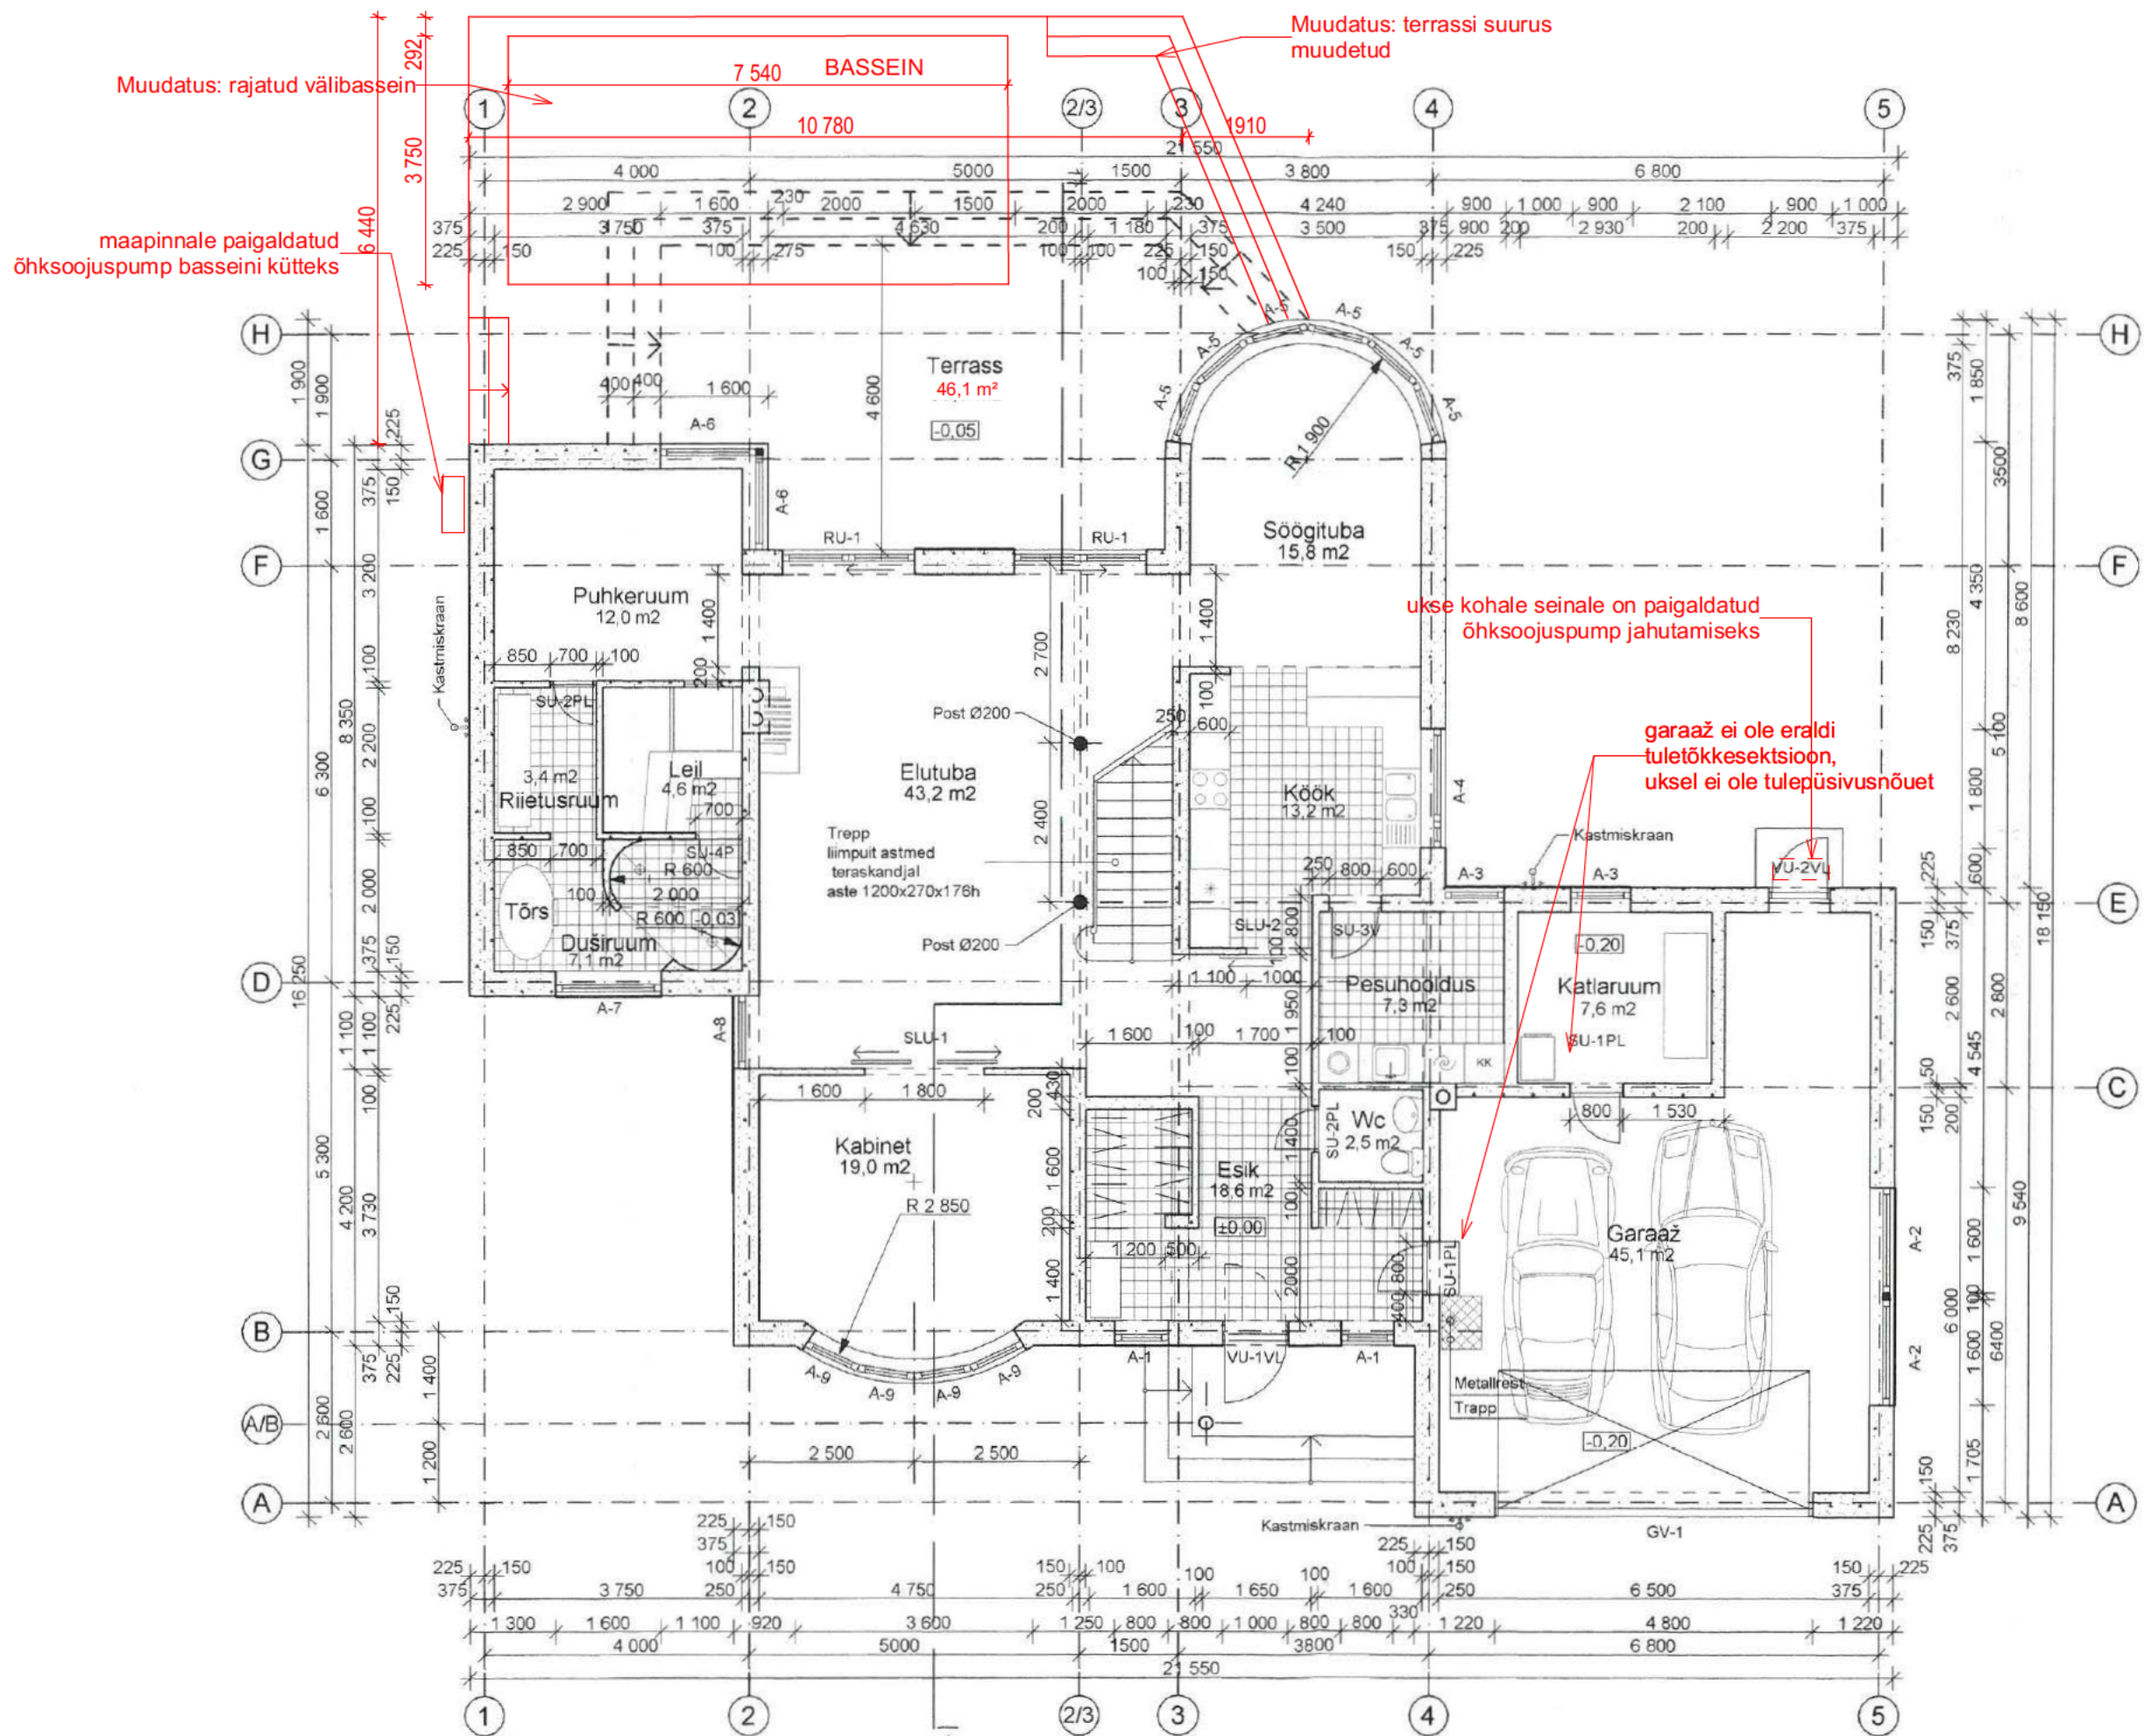

Ehitusprojekti muudatuse aluseks olev projekt:

JÕONIS: I Korruse plaan

MÕÖT: 1:100
LEHT: AE-5