
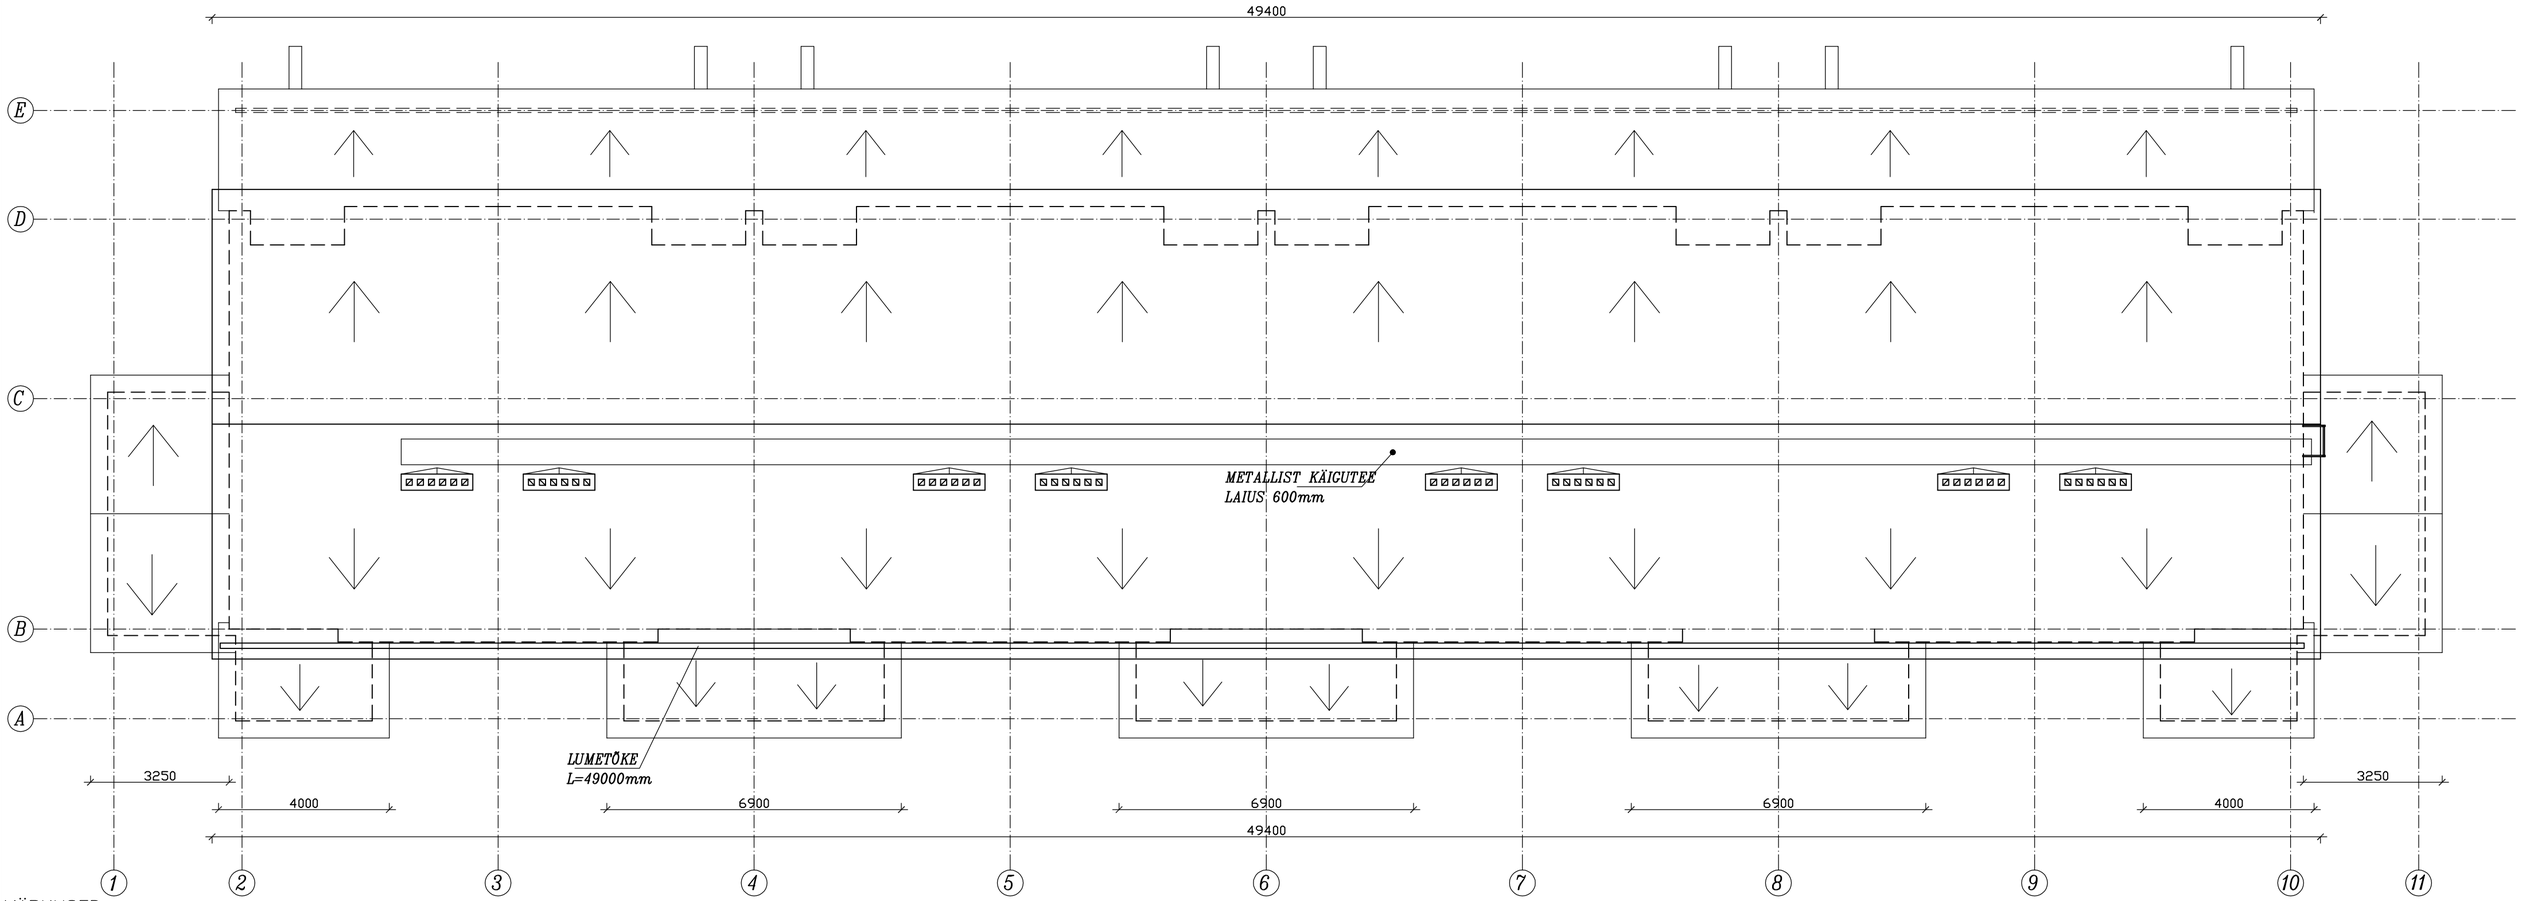


MÄRKUSED:

1. KATUSE RENOVEERIMISEL LÄHTUDA EVS 920−2:2013/AC:2019 NÕUETEST.
2. ROOVITUSE TIHEDUS VASTAVALT KATUSEKATTE VALMISTAJA PAIGALDUSEESKIRJADELE.
3. KATUSEKATTEKS ON ASBESTIVABAST LAINELISEST ETERNIIDIDIST KATUSEKATE.
4. PÖÖNINGU SOOJUSTUS PUISTEVILL PAKSUSEAGA 400mm
5. KÕIK KORSTNAOTSAD LADUDA UUESTI VALGEST SILIKAADIST, TSEM.MÕRDIL PUHASVUUK MÜÜRITISENA.
6. KORSTNATE ÜMBER EHITADA LISA SADULAD, ET OLEKS TAGATUD SADEVETE TAKISTAMATU ÄRAVOOL.
7. KANALISATS. TUULUTUSTORUD PIKENDADA 200mm ÜLE KATUSE PINNA JA VARUSTADA LÄBIVIIGU NING OTSIKUGA
8. KIVIPINNAGA KOKKU PUUTUVAD VÕI PUUTUDA VÕIVAD PUITDETAILID TULEB SÜGAVIMMUTADA ANTISEPTIKUGA
9. KÕIGI MATERJALIDE JA TARVIKUTE PAIGALDAMISEL LÄHTUDA TOOTJAPOOLSETEST PAIGALDUSJUHISTEST

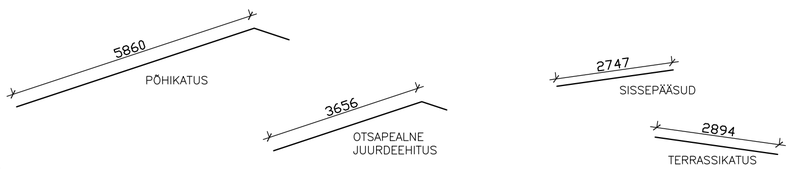

MÄRKUS:

KÕIK MÕÕDUD JOONISEL PROJEKTIPÕHISED,ARVUTUSLIKUD. ENNE MATERJALIDE TELLIMIST VAJALIKUD MÕÕDUD KOHAPEAL TÄPSUSTADA

-

TARTU MAAKOND,ELVA VALD,ANNIKORU KÜLA, KÜ RIDAELAMU	Ridaelamu	
	Nr.17/20	M1:100
	Detsember 2020	
VÄLISPIIRETE REKONSTRUEERIMISE PÕHIPROJEKT	Staad.	Joon.
KATUSE PLAAN	PP	7