


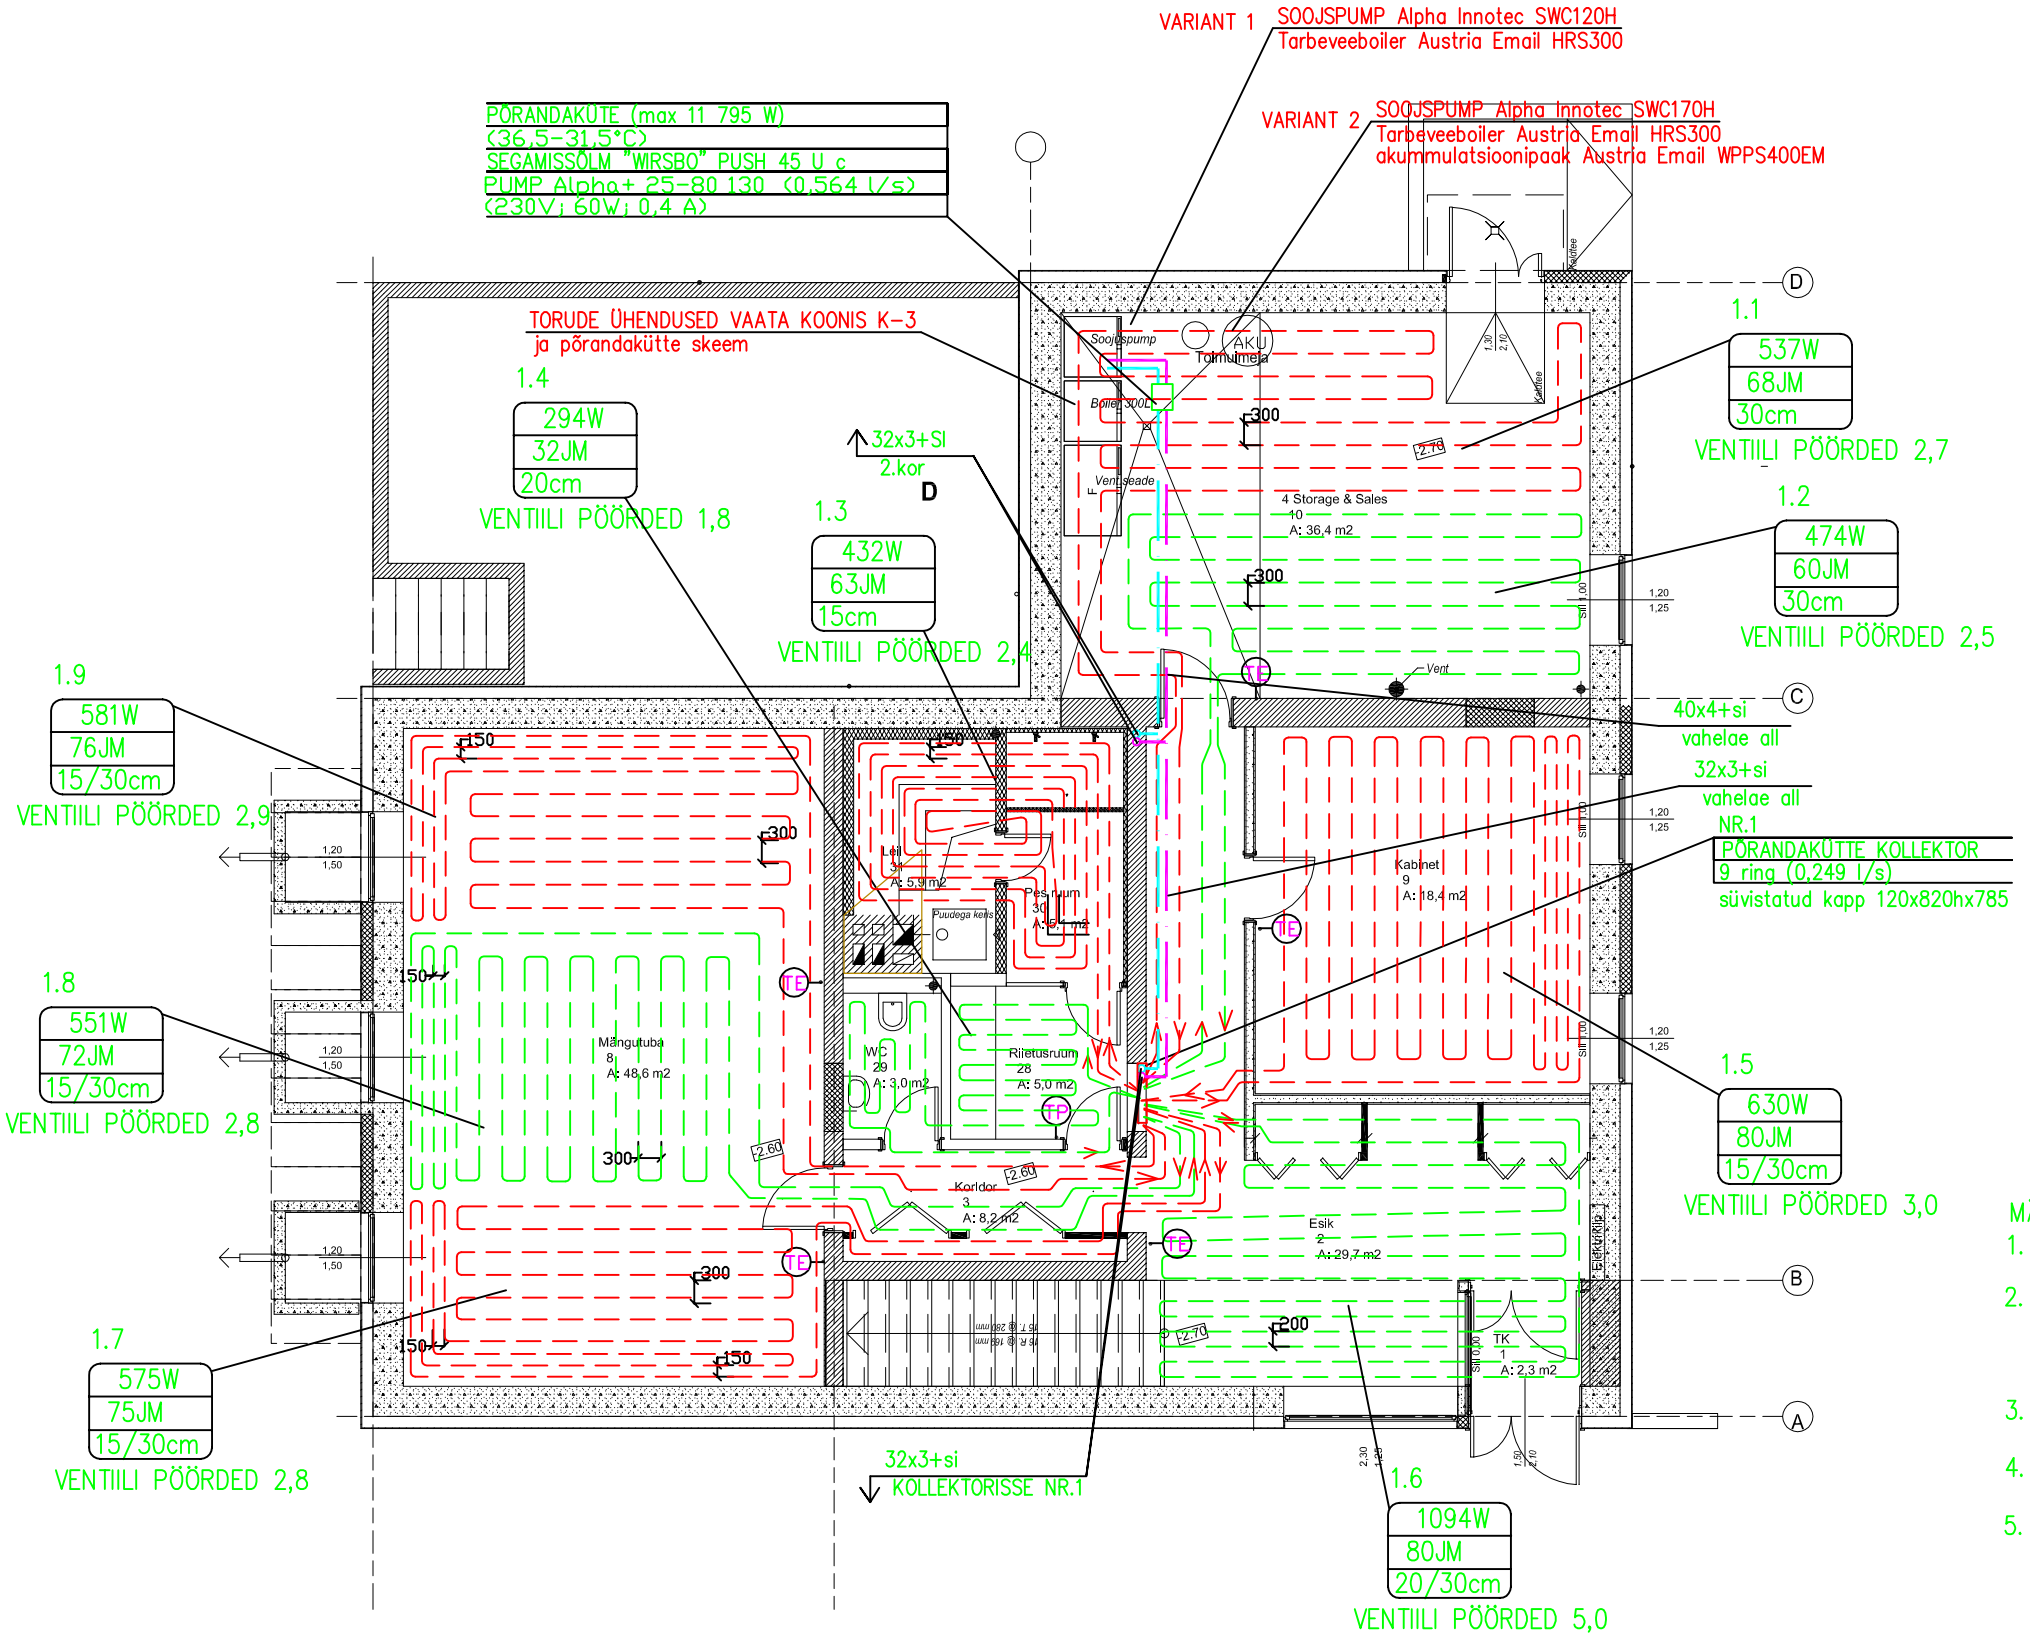


## TINGMÄRGID

TP — TEMPERATUURI ANDUR PÕRANDAS

TE — TEMPERATUURI ANDUR

1000W / 99JM / 15cm — PÕRANDAKÜTTESILMUS , SOOJAKOORMUS 1000w, TORUSTIKU PIKKUS 99 JM, TORUDE VAHEKAUGUS 15 cm.

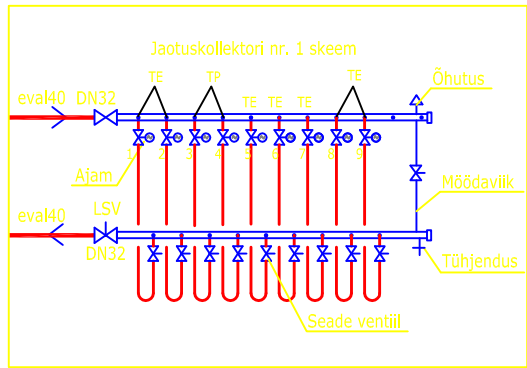TORUD LAE ALL

TORUD PÕRANDA PEAL

TORUD PÕRANDAS

## MÄRKUSED

1. PÕRANDAS ASUVATE KÜTTETORUDE PAIGALDAMISEL JÄLGIDA HILJEM PAIGALDATAVATE KOMMUNIKATSOONIDE ASUKOHTI (TRAPID, WC-POTID JMS.)
2. PROJEKTIGA ON ETTE NÄHTUD KASUTADA UPONOR PVC-TORUSID JA KOMPONENTE. ON LUBATUD KASUTADA KA TEISTE FIRMADE ANALOOGSETE KVALITEEDIGA JA PARAMEETRITEGA TOOTEID.
3. USTE AVADES JA SEINTES LÄBIMINEVAD PVC-TORUD PAIGALDADA HÜLSSI
4. PÕRANDAKÜTTE TORUDE JA KOLLEKTORI TÄPNE ASUKOHT TÄPSUSTADA KOHA PEAL
5. KÜTTEPÜSTIKUD JA MAGISTRAALID ISOLEERIDA s-40mm

| Tähis | Muudatus | Teostaja | Kuupäev |
|---|---|---|---|
| | | | |


EnergiaProjekt OÜ
Registrikood 11960045
tel. 630 7340, mob. 5650 5060
energiaprojekt@gmail.com
Suurekivi tee 3-1, Valingu, Saue vald
MTR EEP001948, TEL001528, FPR000266


| | | |
|---|---|---|
| Vastutav spetsialist | N.TSHIKUNOVA | 06.09.2010 |
| Projekteerija | E.ANDERSOO | 06.09.2010 |

| | |
|---|---|
| TELLIJA | Viljar Orub |
| OBJEKT | Eramu<br>Männimäe tee 2<br>Pärnamäe küla Viimsi vald |
| JOONIS | KÜTE<br>1.KORRUS |
| FAILI NIMI | K-1_K-2_K3.dwg |
| TÖÖ NR | 15-10 |
| STAADIUM | PP |
| OSA | KV |
| MÕÕTKAVA | 1:100 |
| JOONISE NR | K-1 |
| JOONISTE ARV | 3 |